
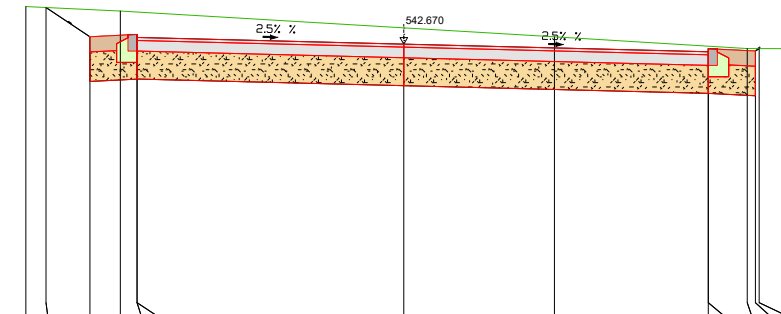


Das Urheberrecht an dieser Zeichnung verbleibt dem Ersteller. Sie darf ohne dessen ausdrückliche Genehmigung weder vervielfältigt, noch dritten Personen überlassen oder sonstwie zugänglich gemacht werden.

Achse_2 0+ 010


[illegible]

Achse_3 0+ 010

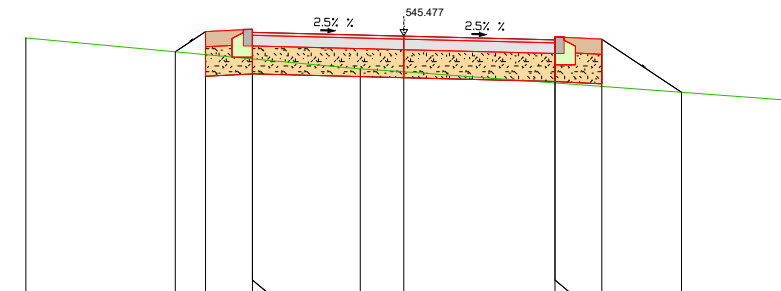


542.00m ü. NN									
STATION	m	-5.00		-3.02	-2.62				
GELÄNDE	m ü. NN	545.45		545.27	545.23	545.17	545.17	545.17	545.17
STRASSE	m ü. NN		545.27	545.49	545.48				
COORDINATEN						3463073.61			
						5277673.53			

Achse_2 0+ 020

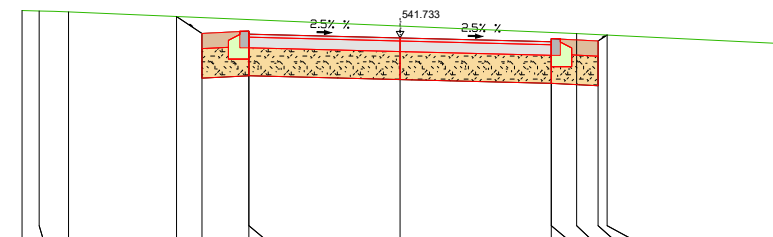


539.00m ü. NN					
		-5.00			
		-4.77			
		-4.39			
STATION	m		-2.96		0.00
		542.10	542.02		
GELÄNDE	m ü. NN	542.08	542.00	-2.00	
			541.98	-2.00	
			541.98	-2.00	
STRASSE	m ü. NN		541.73	541.89	
KOORDINATEN				3463120.91	
				5277660.04	

Achse_3 0+ 020

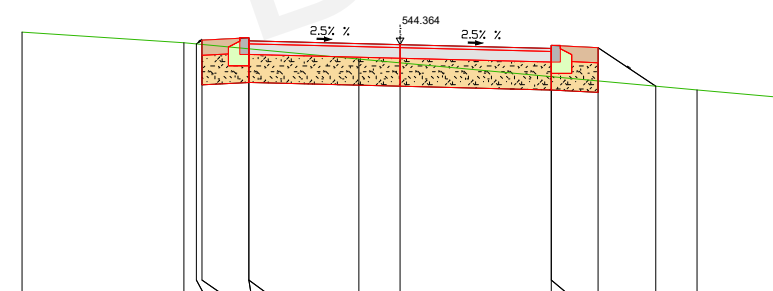


541.00m ü. NN						
STATION	m	-5.00		-2.86	-2.69	-2.62
				-2.60		
GELÄNDE	m ü. NN	544.53	544.39	544.37	544.42	544.45
				544.31	544.31	544.41
STRASSE	m ü. NN		544.38	544.17	-0.54	
			544.36	544.12	0.00	
				544.31	543.94	2.00
				544.35	543.94	2.00
				544.32	543.88	2.62
				543.81	543.81	3.38
					543.76	3.93
						543.67
						5.00
KOORDINATEN			3463077.15			
			5277682.88			

Achse_2 0+ 030

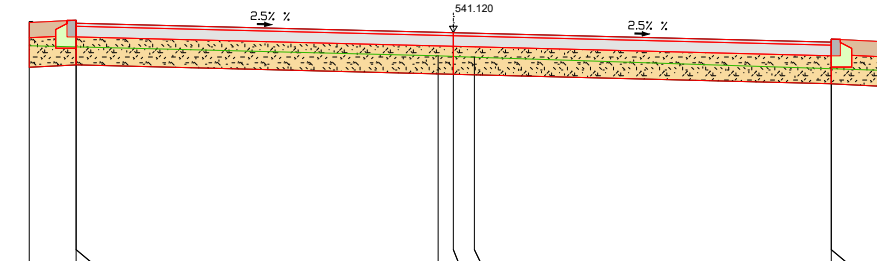[illegible]

Achse_3 0+ 025

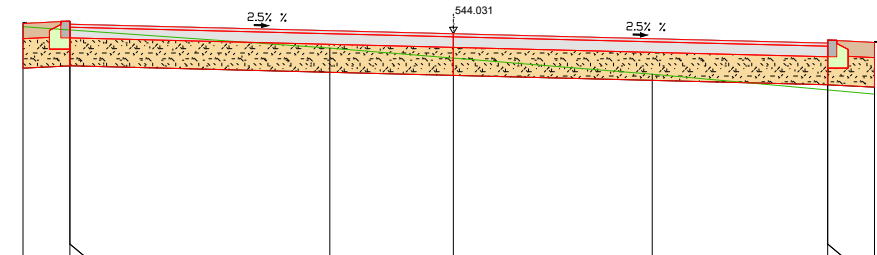

541.00m ü. NN					
STATION	m	-5.89		-1.63	0.00
GELÄNDE	m ü. NN	544.13	544.08 544.07 544.08	543.84	543.71
STRASSE	m ü. NN	544.17	544.20 544.16	544.07	544.03
KOORDINATEN				3463078.91 5277687.56	

Index	Änderungsbeschreibung	Plan erstellt	Datum

Planfertiger: TILLIG Ingenieure GmbH Im Grün 8d 79804 DOGERN Tel.: 07751 / 8307-0 Fax: 07751 / 8307-40 E-mail: info@tillig-ingenieure.de	Planfertiger: 
---	--

Auftragsgeber / Antragsteller:		Gemeinde Dettighofen Berwanger Str. 5 79802 Dettighofen Tel.: 07742 / 9207-0 Fax: 07742 / 9207-22 E-mail: gemeindeverwaltung@dettighofen.de		
		Wohngebiet Bünden OT Baltersweil		
Auftragsnummer 140802	Straßenbau Ausführungsplanung			
Plannummer 8.2S				
Plandatum 14.05.2020				
Ploddatum 30.07.2020				
Maßstab 1 : 100				
Querprofile Stichstraße 1 und 2		Plan erstellt Haberstock	Plan geprüft Mülhaupt	Projektleiter Baumgartner