


Erschließungsstraße
Station 0+070

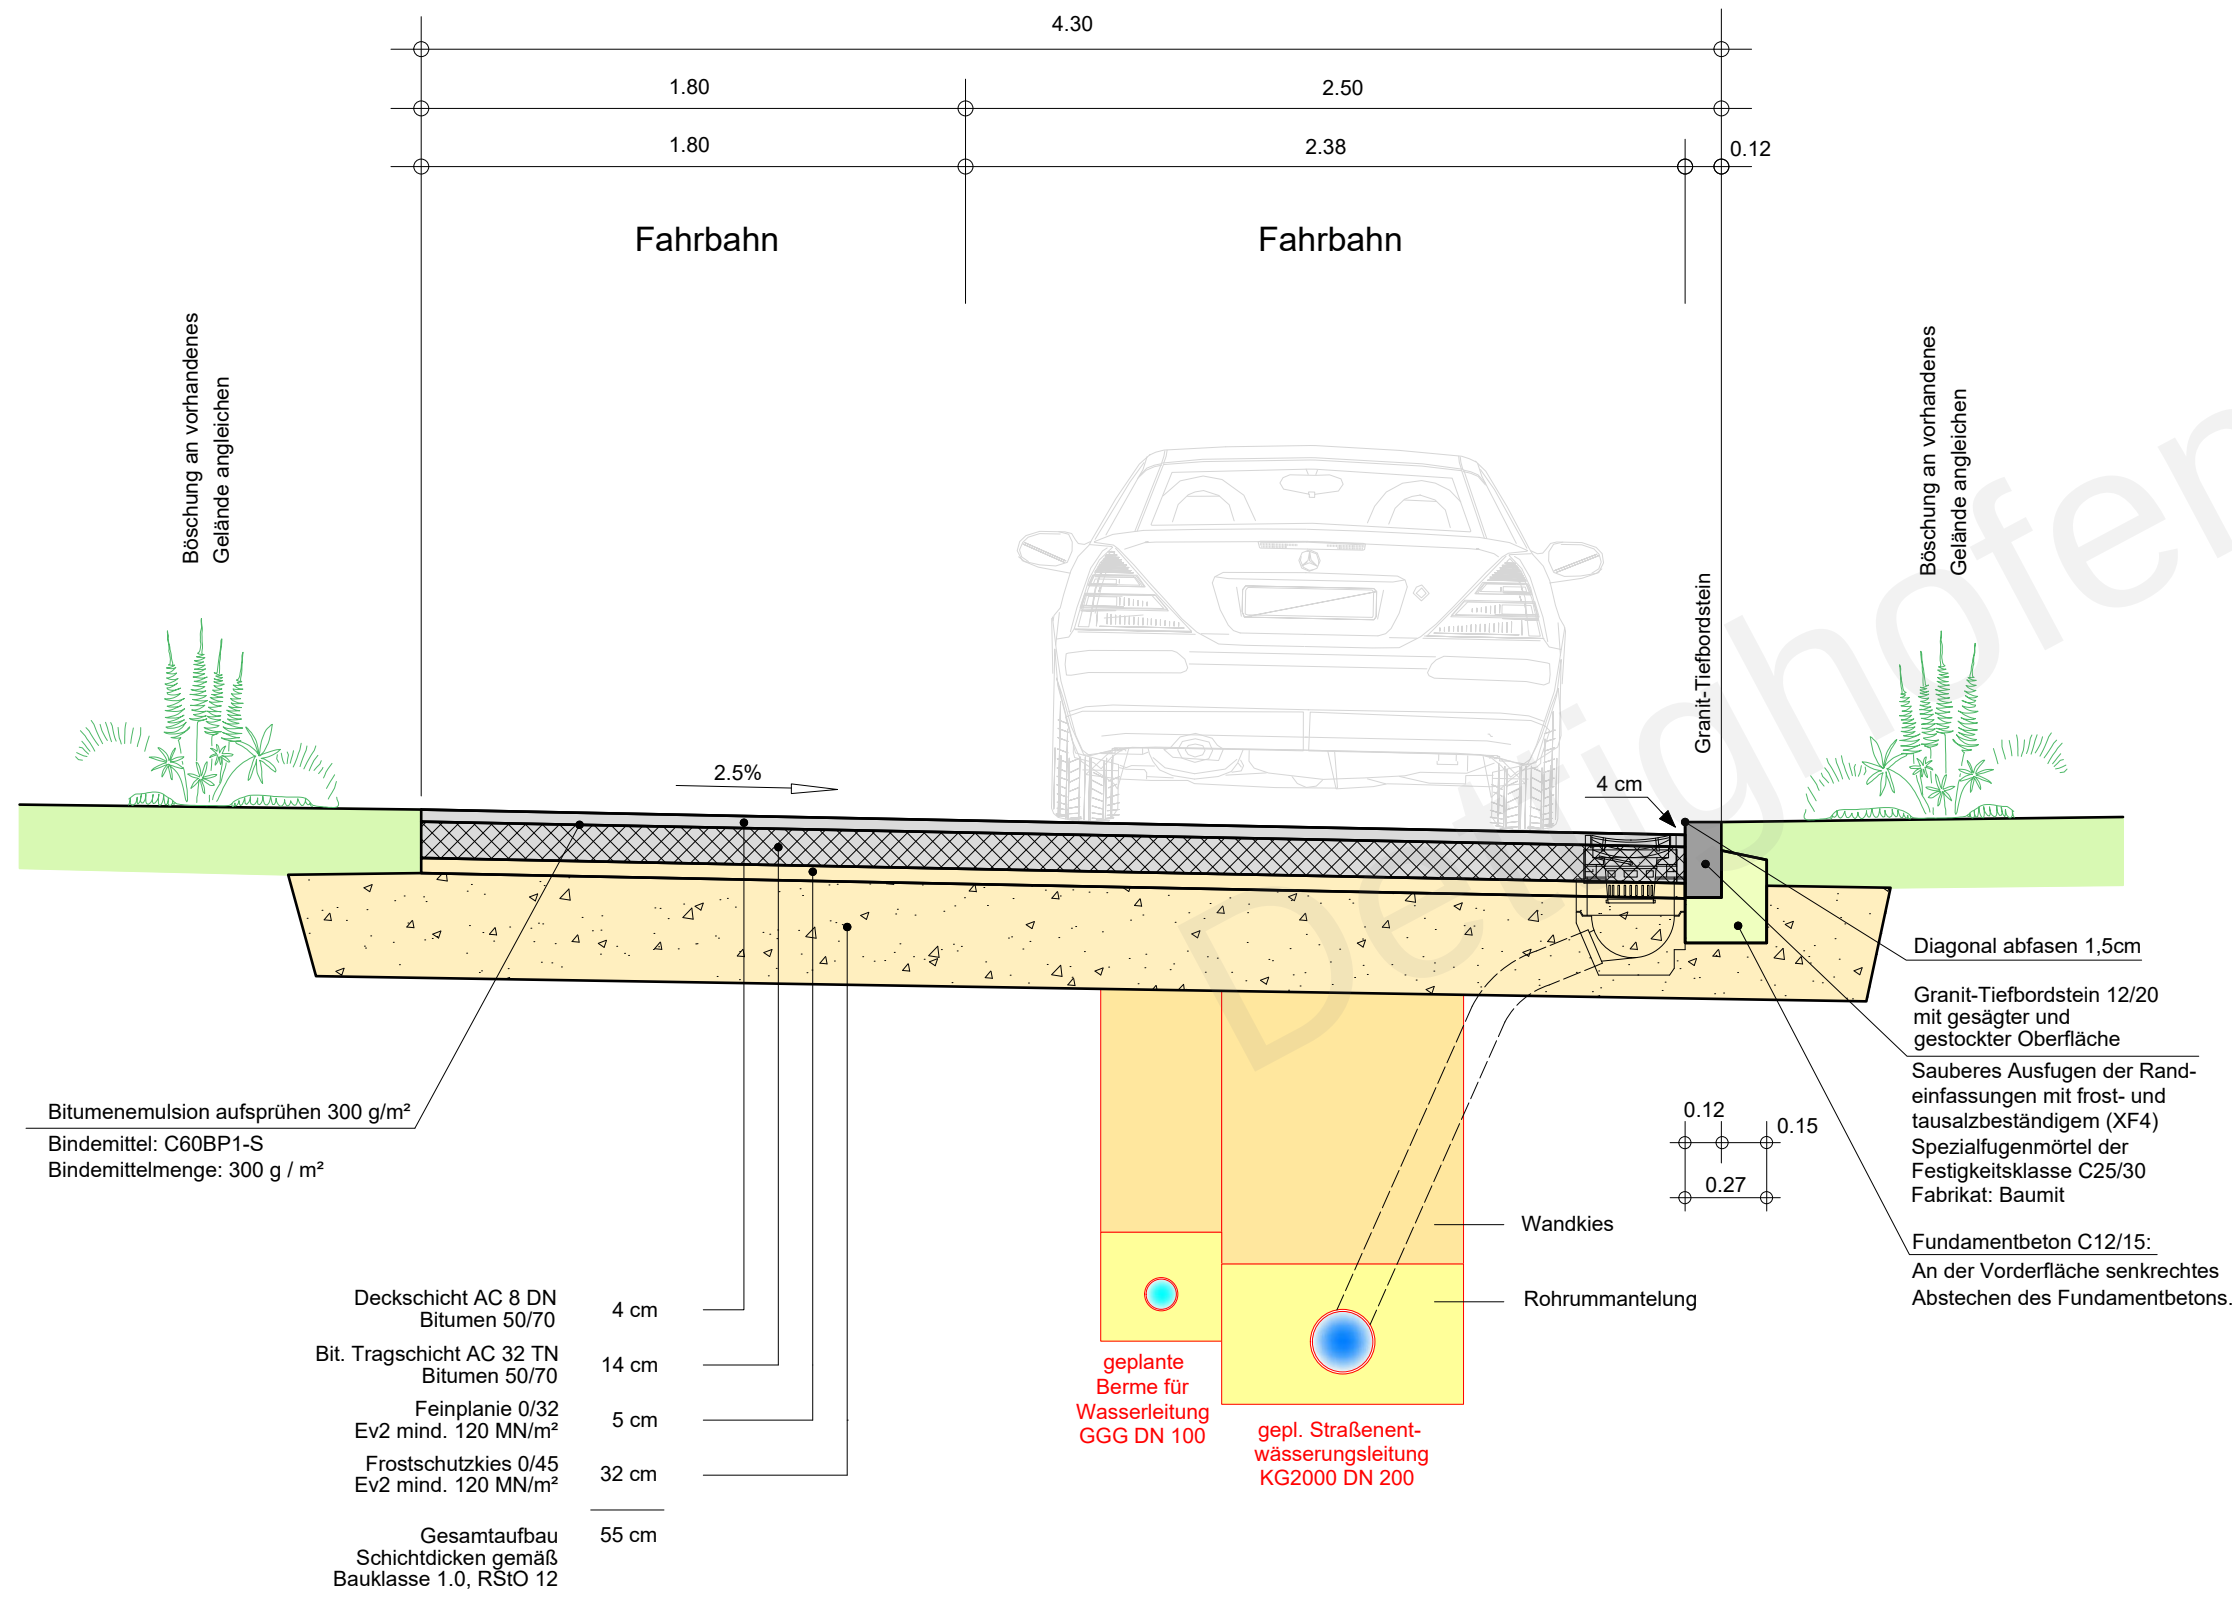

Index	Änderungsbeschreibung	Plan erstellt	Plan geprüft	Datum

Planfertigter:	Planfertigter:
	TILLIG Ingenieure GmbH Im Grün 8d 79804 DOGERN Tel.: 07751 / 8307-0 Fax: 07751 / 8307-40 E-mail: info@tillig-ingenieure.de
	

Auftraggeber / Antragsteller:	Gemeinde Dettighofen Berwanger Str. 5 79802 Dettighofen Tel.: 07742 / 9207-0 Fax: 07742 / 9207-22 E-mail: gemeindeverwaltung@dettighofen.de
-------------------------------	--

Auftragsnummer 140803	Gewerbegebiet Steinäcker Berwangen
Plannummer 5.1S	

Zeichnung/Plancode 20200513_AP_RP_S_Regelprofil.dwg	Straßenbau Ausführungsplanung
Plandatum 14.05.2020	
Plotdatum 30.07.2020	
Maßstab 1 : 25	

Plangröße in mm 580 / 297	Plan erstellt Haberstock	Plan geprüft Mülhaupt	Projektleiter Baumgartner
------------------------------	-----------------------------	--------------------------	------------------------------

Das Urheberrecht an dieser Zeichnung verbleibt dem Ersteller. Sie darf ohne dessen ausdrückliche Genehmigung weder vervielfältigt, noch dritten Personen überlassen oder sonstwie zugänglich gemacht werden.