


Stichstraße 1 Station 0+020

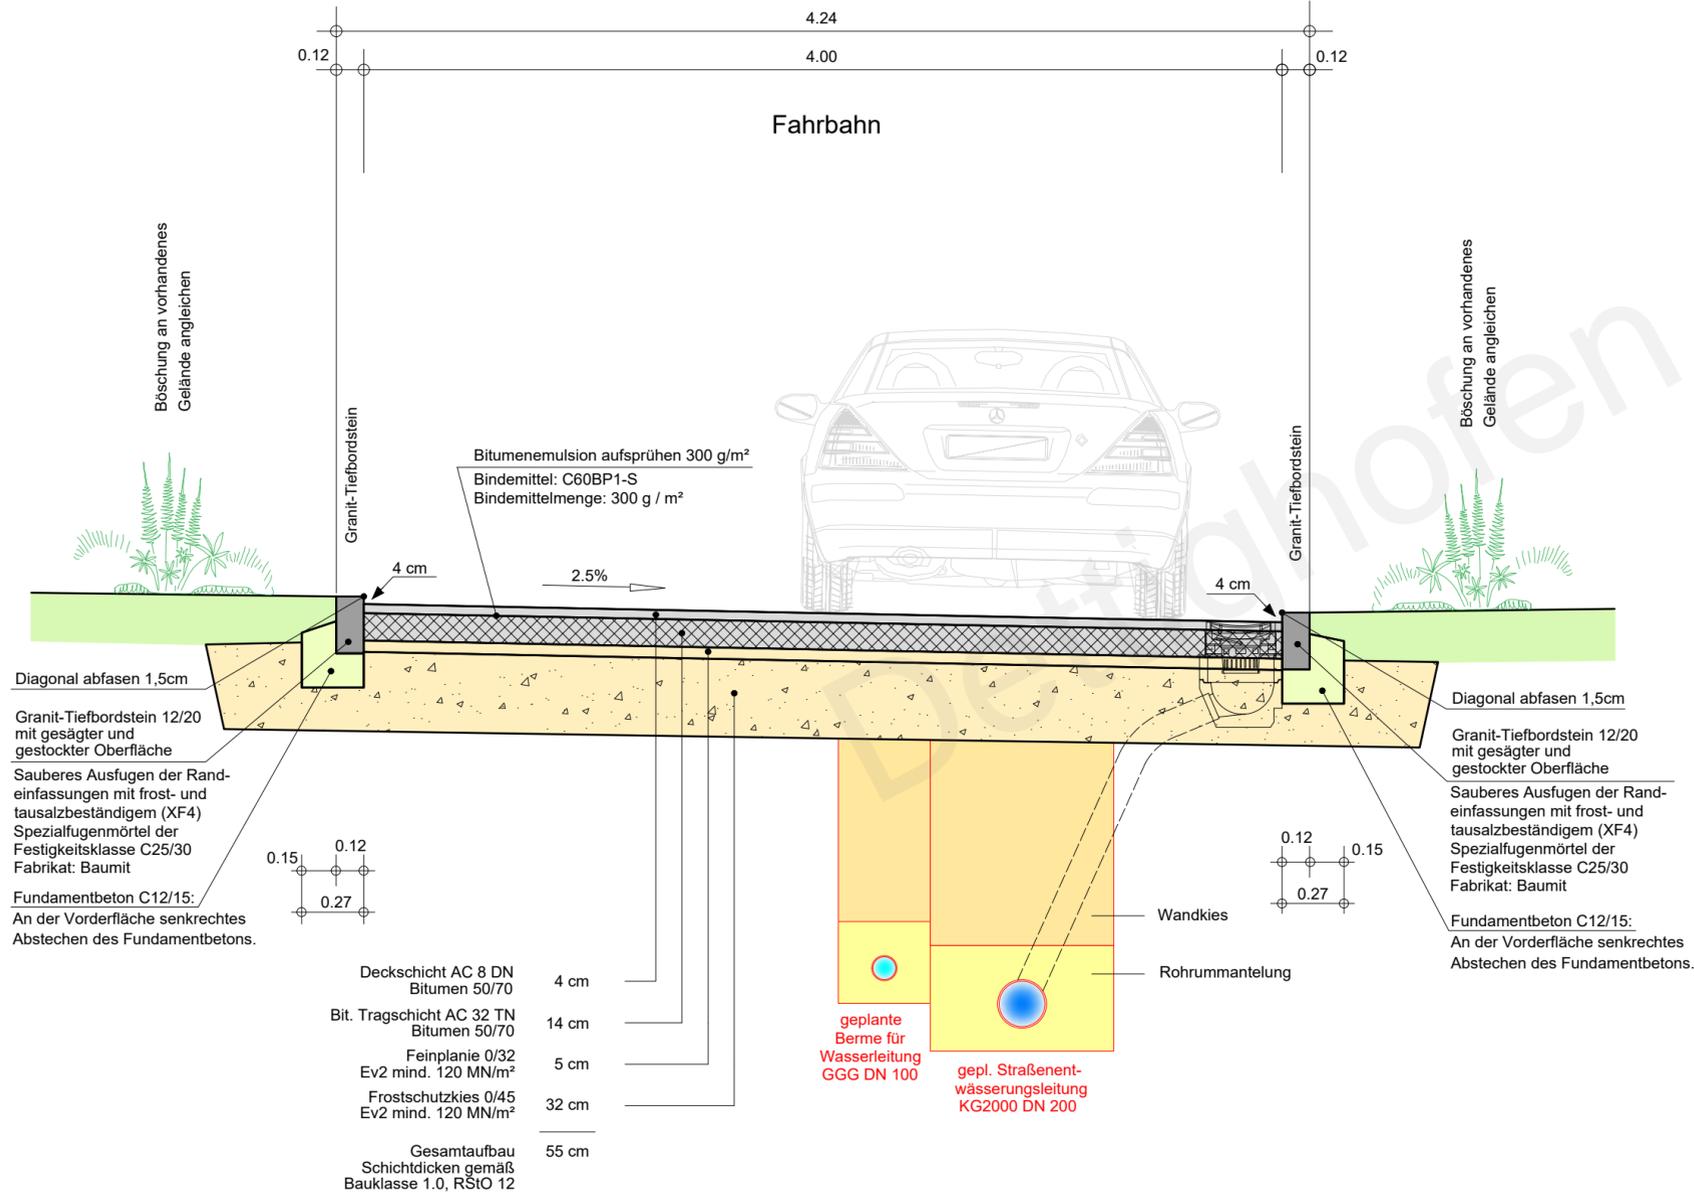

Das Urheberrecht an dieser Zeichnung verbleibt dem Ersteller. Sie darf ohne dessen ausdrückliche Genehmigung weder vervielfältigt, noch Dritten Personen überlassen oder sonstwie zugänglich gemacht werden.

Index	Änderungsbeschreibung	Plan erstellt	Plan geprüft	Datum

Planfertiger:	TILLIG Ingenieure GmbH Im Grün 8d 79804 DOGERN Tel.: 07751 / 8307-0 Fax: 07751 / 8307-40 E-mail: info@tillig-ingenieure.de	
---------------	---	--

Auftraggeber / Antragsteller:	Gemeinde Dettighofen Berwanger Str. 5 79802 Dettighofen Tel.: 07742 / 9207-0 Fax: 07742 / 9207-22 E-mail: gemeindeverwaltung@dettighofen.de
-------------------------------	--

Auftragsnummer 140803	Gewerbegebiet Steinäcker Berwangen
Plannummer 5.2S	

Zeichnung/Plancode 20200513_AP_RP_S_Regelprofil.dwg	Straßenbau Ausführungsplanung
Plandatum 14.05.2020	
Plotdatum 30.07.2020	

Maßstab 1 : 25	Regelprofil Stichstraße 1		
Plangröße in mm 580 / 297	Plan erstellt Haberstock	Plan geprüft Mülhaupt	Projektleiter Baumgartner