


Stichstraße 1  
Station 0+020

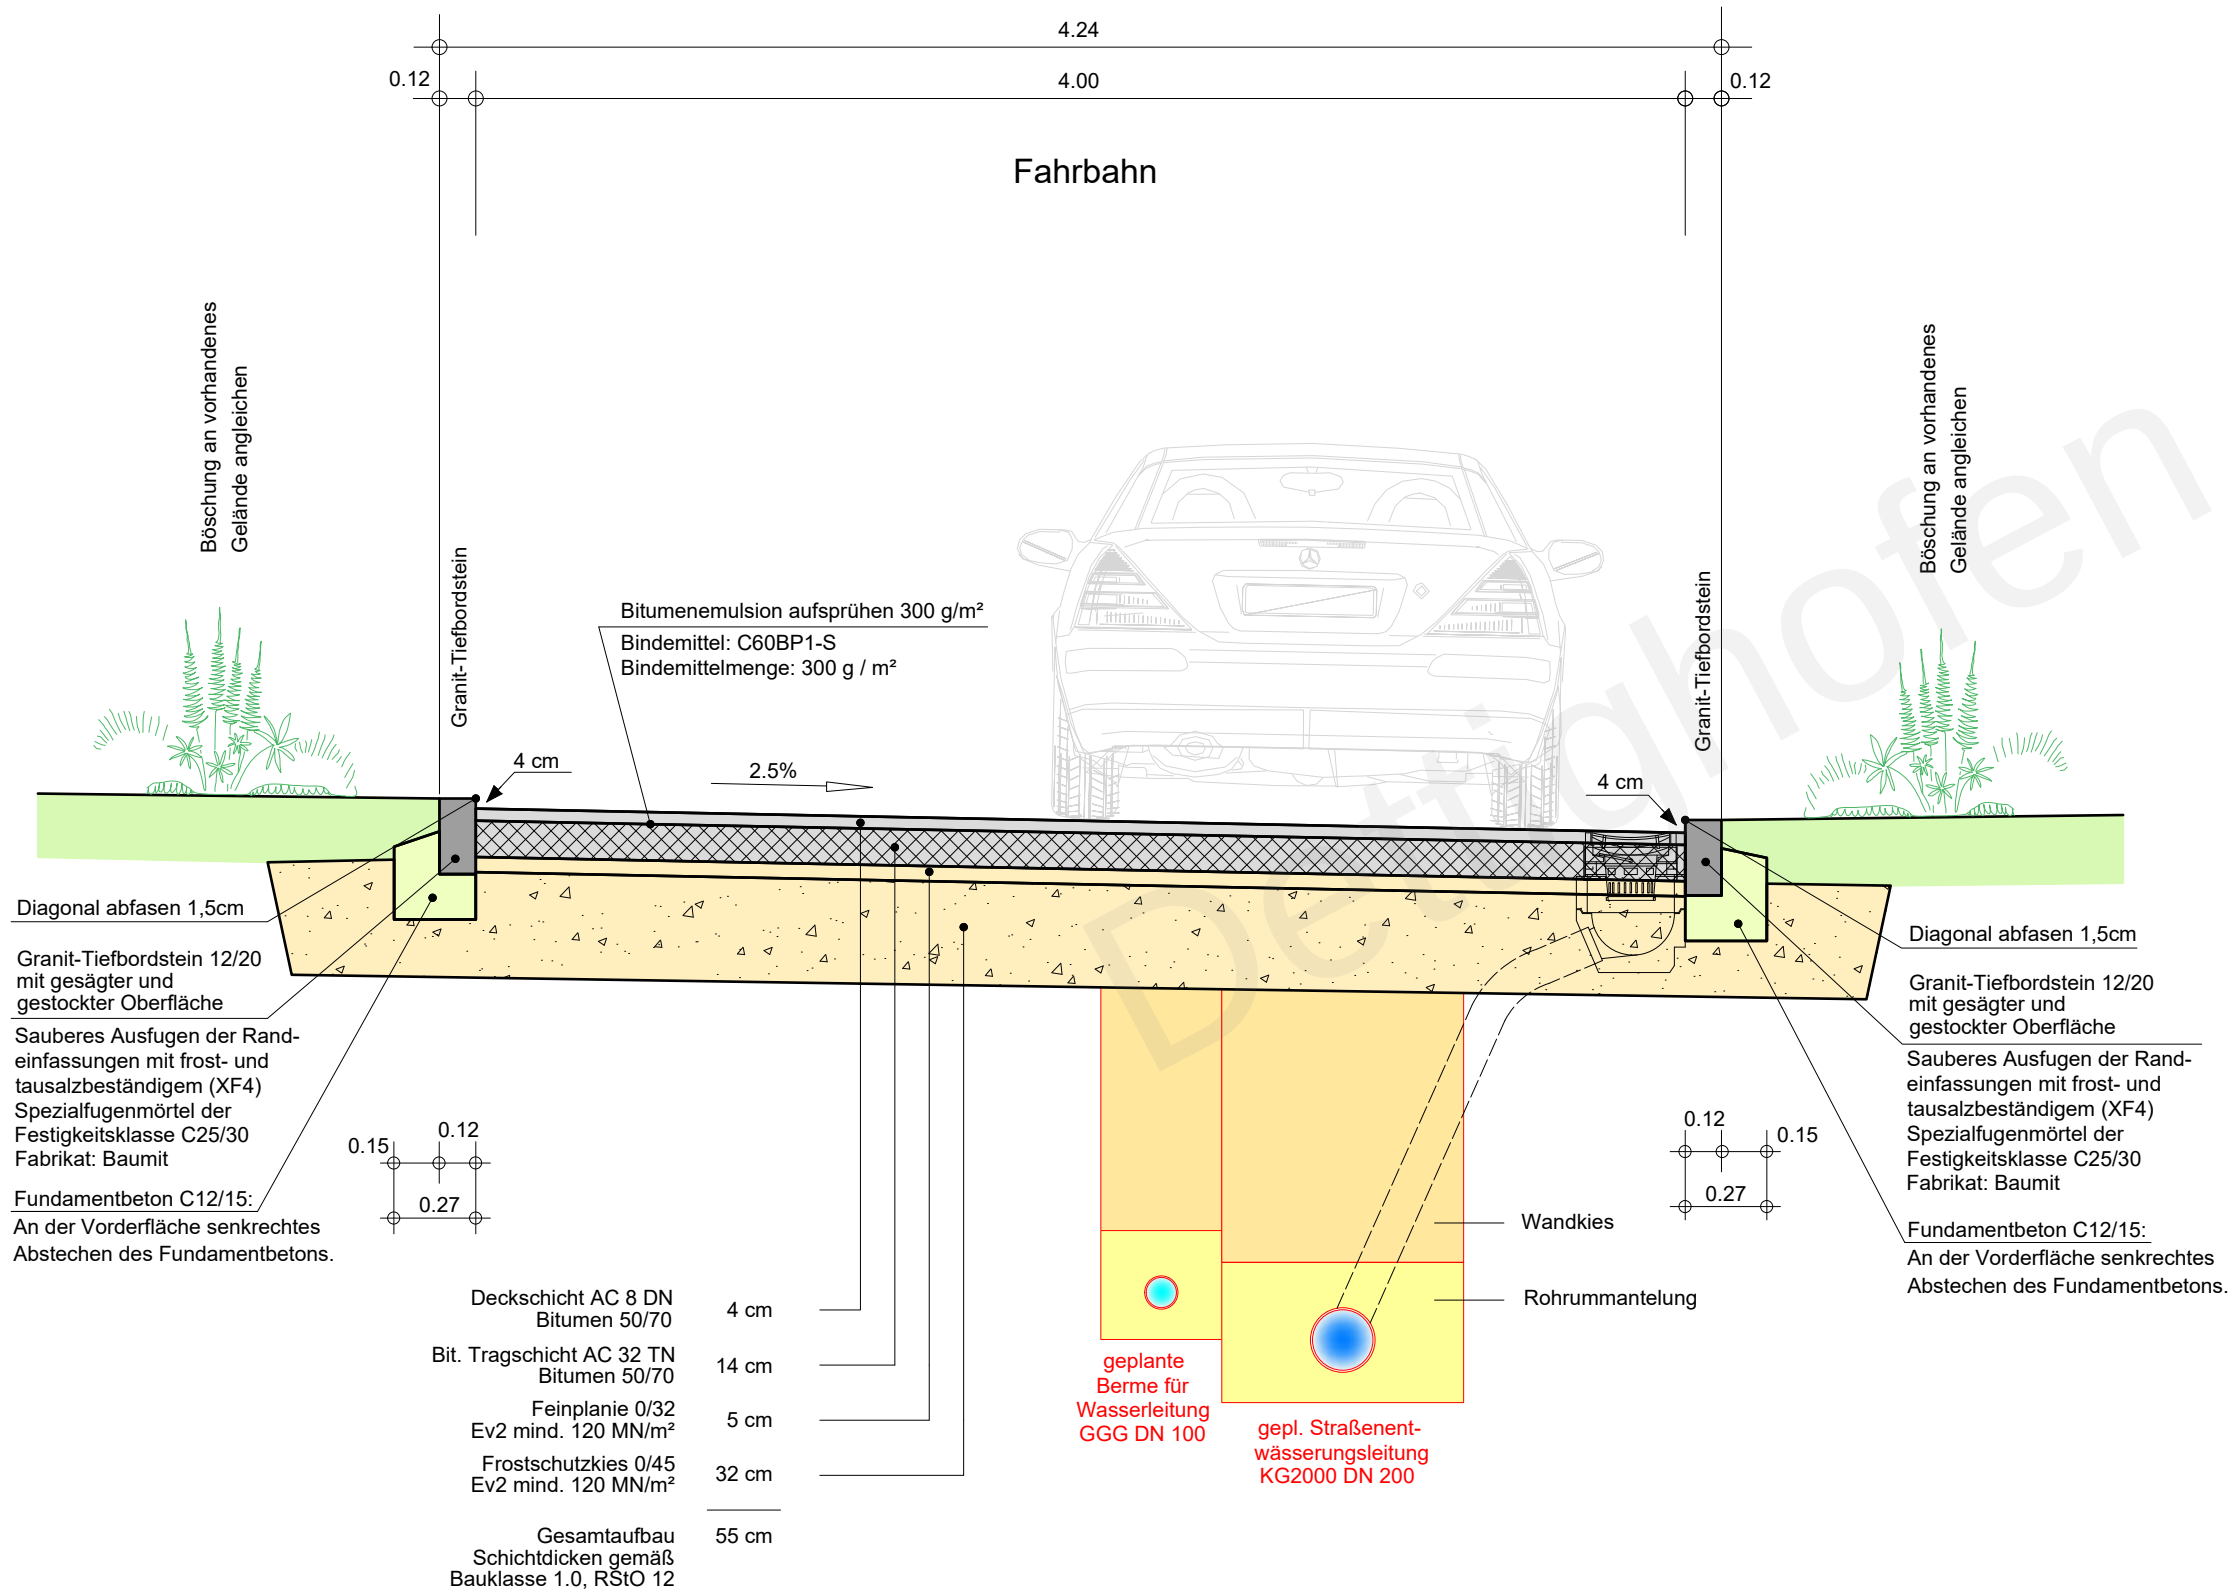

|       |                       |               |              |       |
|-------|-----------------------|---------------|--------------|-------|
|       |                       |               |              |       |
|       |                       |               |              |       |
| Index | Änderungsbeschreibung | Plan erstellt | Plan geprüft | Datum |

|               |   |                                                                                      |
|---------------|---|--------------------------------------------------------------------------------------|
| Planfertiger: | Planfertiger:<br><b>TILLIG Ingenieure GmbH</b><br>Im Grün 8d<br>79804 DOGERN<br>Tel.: 07751 / 8307-0 Fax: 07751 / 8307-40<br>E-mail: info@tillig-ingenieure.de |  |
|---------------|---|--------------------------------------------------------------------------------------|

|                                                        |   |                          |                              |
|--------------------------------------------------------|---|--------------------------|------------------------------|
| Auftraggeber / Antragsteller:                          | <b>Gemeinde Dettighofen</b><br><b>Berwanger Str. 5</b><br><b>79802 Dettighofen</b><br>Tel.: 07742 / 9207-0 Fax: 07742 / 9207-22<br>E-mail: gemeindeverwaltung@dettighofen.de |                          |                              |
| Auftragsnummer<br>140803                               | <b>Gewerbegebiet Steinäcker</b><br><b>Berwangen</b>   |                          |                              |
| Plannummer<br>5.2S                                     | <b>Straßenbau</b><br><b>Ausführungsplanung</b>   |                          |                              |
| Zeichnung/Plancode<br>20200513_AP_RP_S_Regelprofil.dwg |   |                          |                              |
| Plandatum<br>14.05.2020                                |   |                          |                              |
| Plotdatum<br>30.07.2020                                |   |                          |                              |
| Maßstab<br>1 : 25                                      | <b>Regelprofil Stichstraße 1</b>   |                          |                              |
| Plangröße in mm<br>580 / 297                           | Plan erstellt<br>Haberstock   | Plan geprüft<br>Mülhaupt | Projektleiter<br>Baumgartner |