


Stichstraße 1
Station 0+020

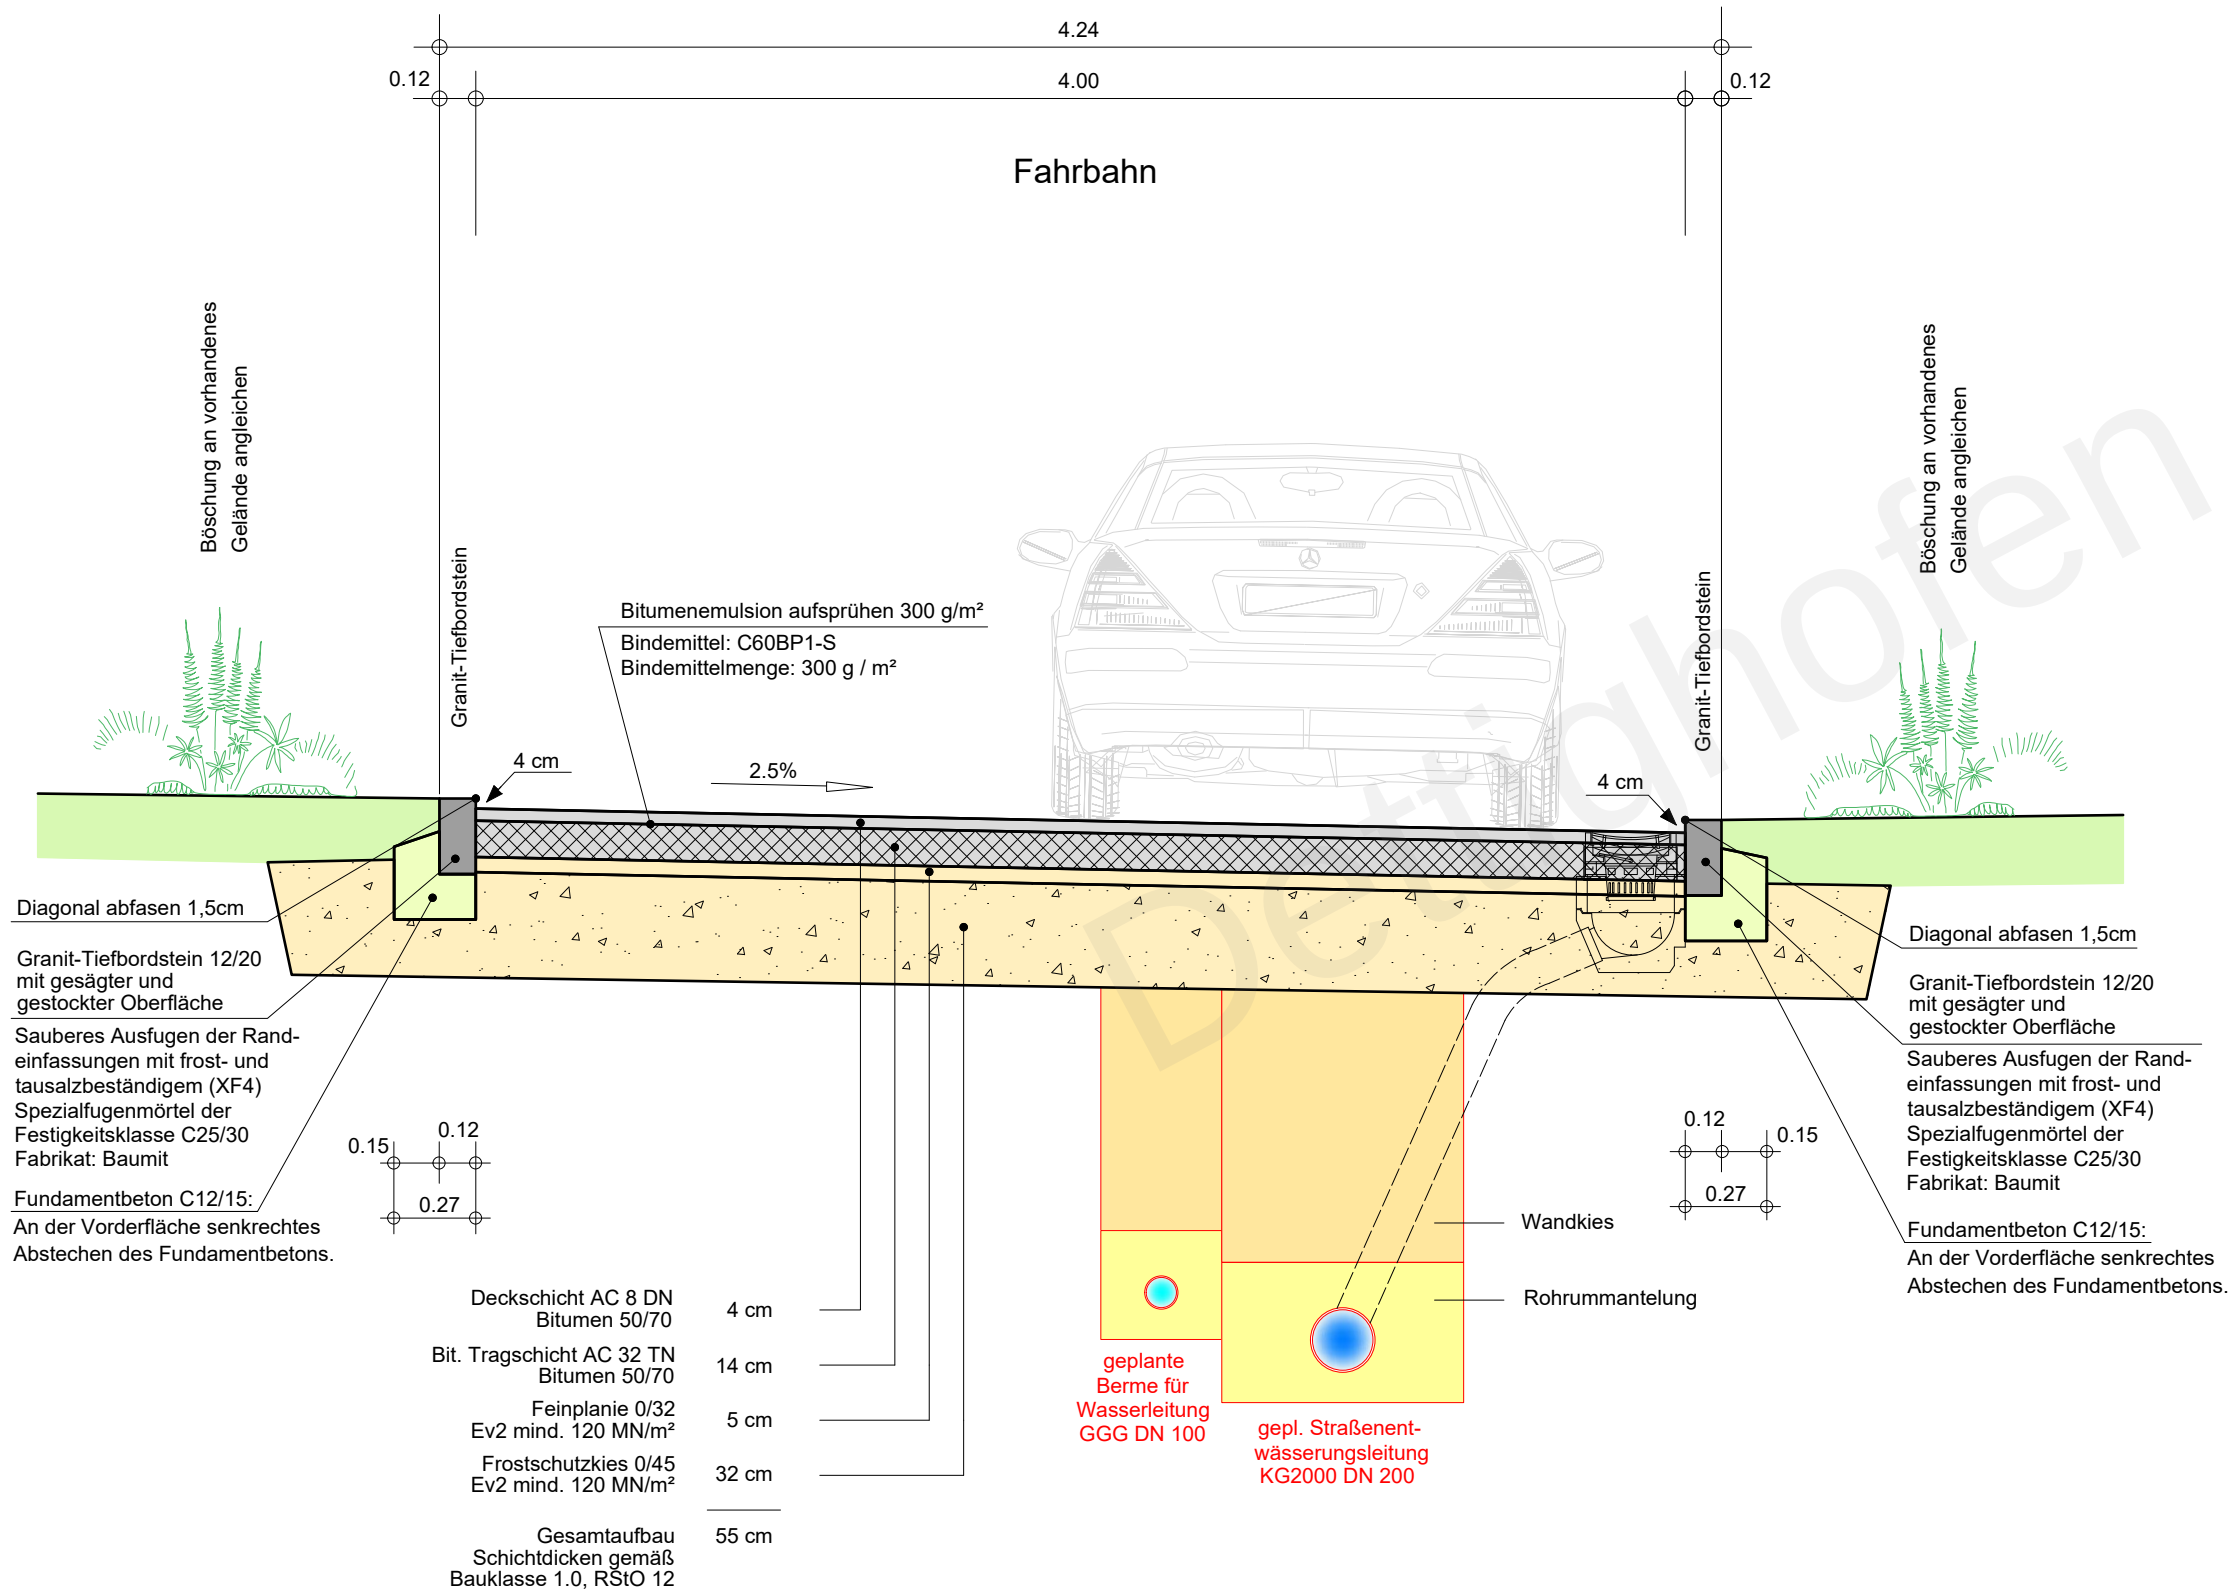

Index	Änderungsbeschreibung	Plan erstellt	Plan geprüft	Datum

Planfertiger:	Planfertiger: TILLIG Ingenieure GmbH Im Grün 8d 79804 DOGERN Tel.: 07751 / 8307-0 Fax: 07751 / 8307-40 E-mail: info@tillig-ingenieure.de	
---------------	--	--

Auftraggeber / Antragsteller:	Gemeinde Dettighofen Berwanger Str. 5 79802 Dettighofen Tel.: 07742 / 9207-0 Fax: 07742 / 9207-22 E-mail: gemeindeverwaltung@dettighofen.de		
Auftragsnummer 140803	Gewerbegebiet Steinäcker Berwangen		
Plannummer 5.2S	Straßenbau Ausführungsplanung		
Zeichnung/Plancode 20200513_AP_RP_S_Regelprofil.dwg			
Plandatum 14.05.2020			
Plotdatum 30.07.2020			
Maßstab 1 : 25	Regelprofil Stichstraße 1		
Plangröße in mm 580 / 297	Plan erstellt Haberstock	Plan geprüft Mülhaupt	Projektleiter Baumgartner