


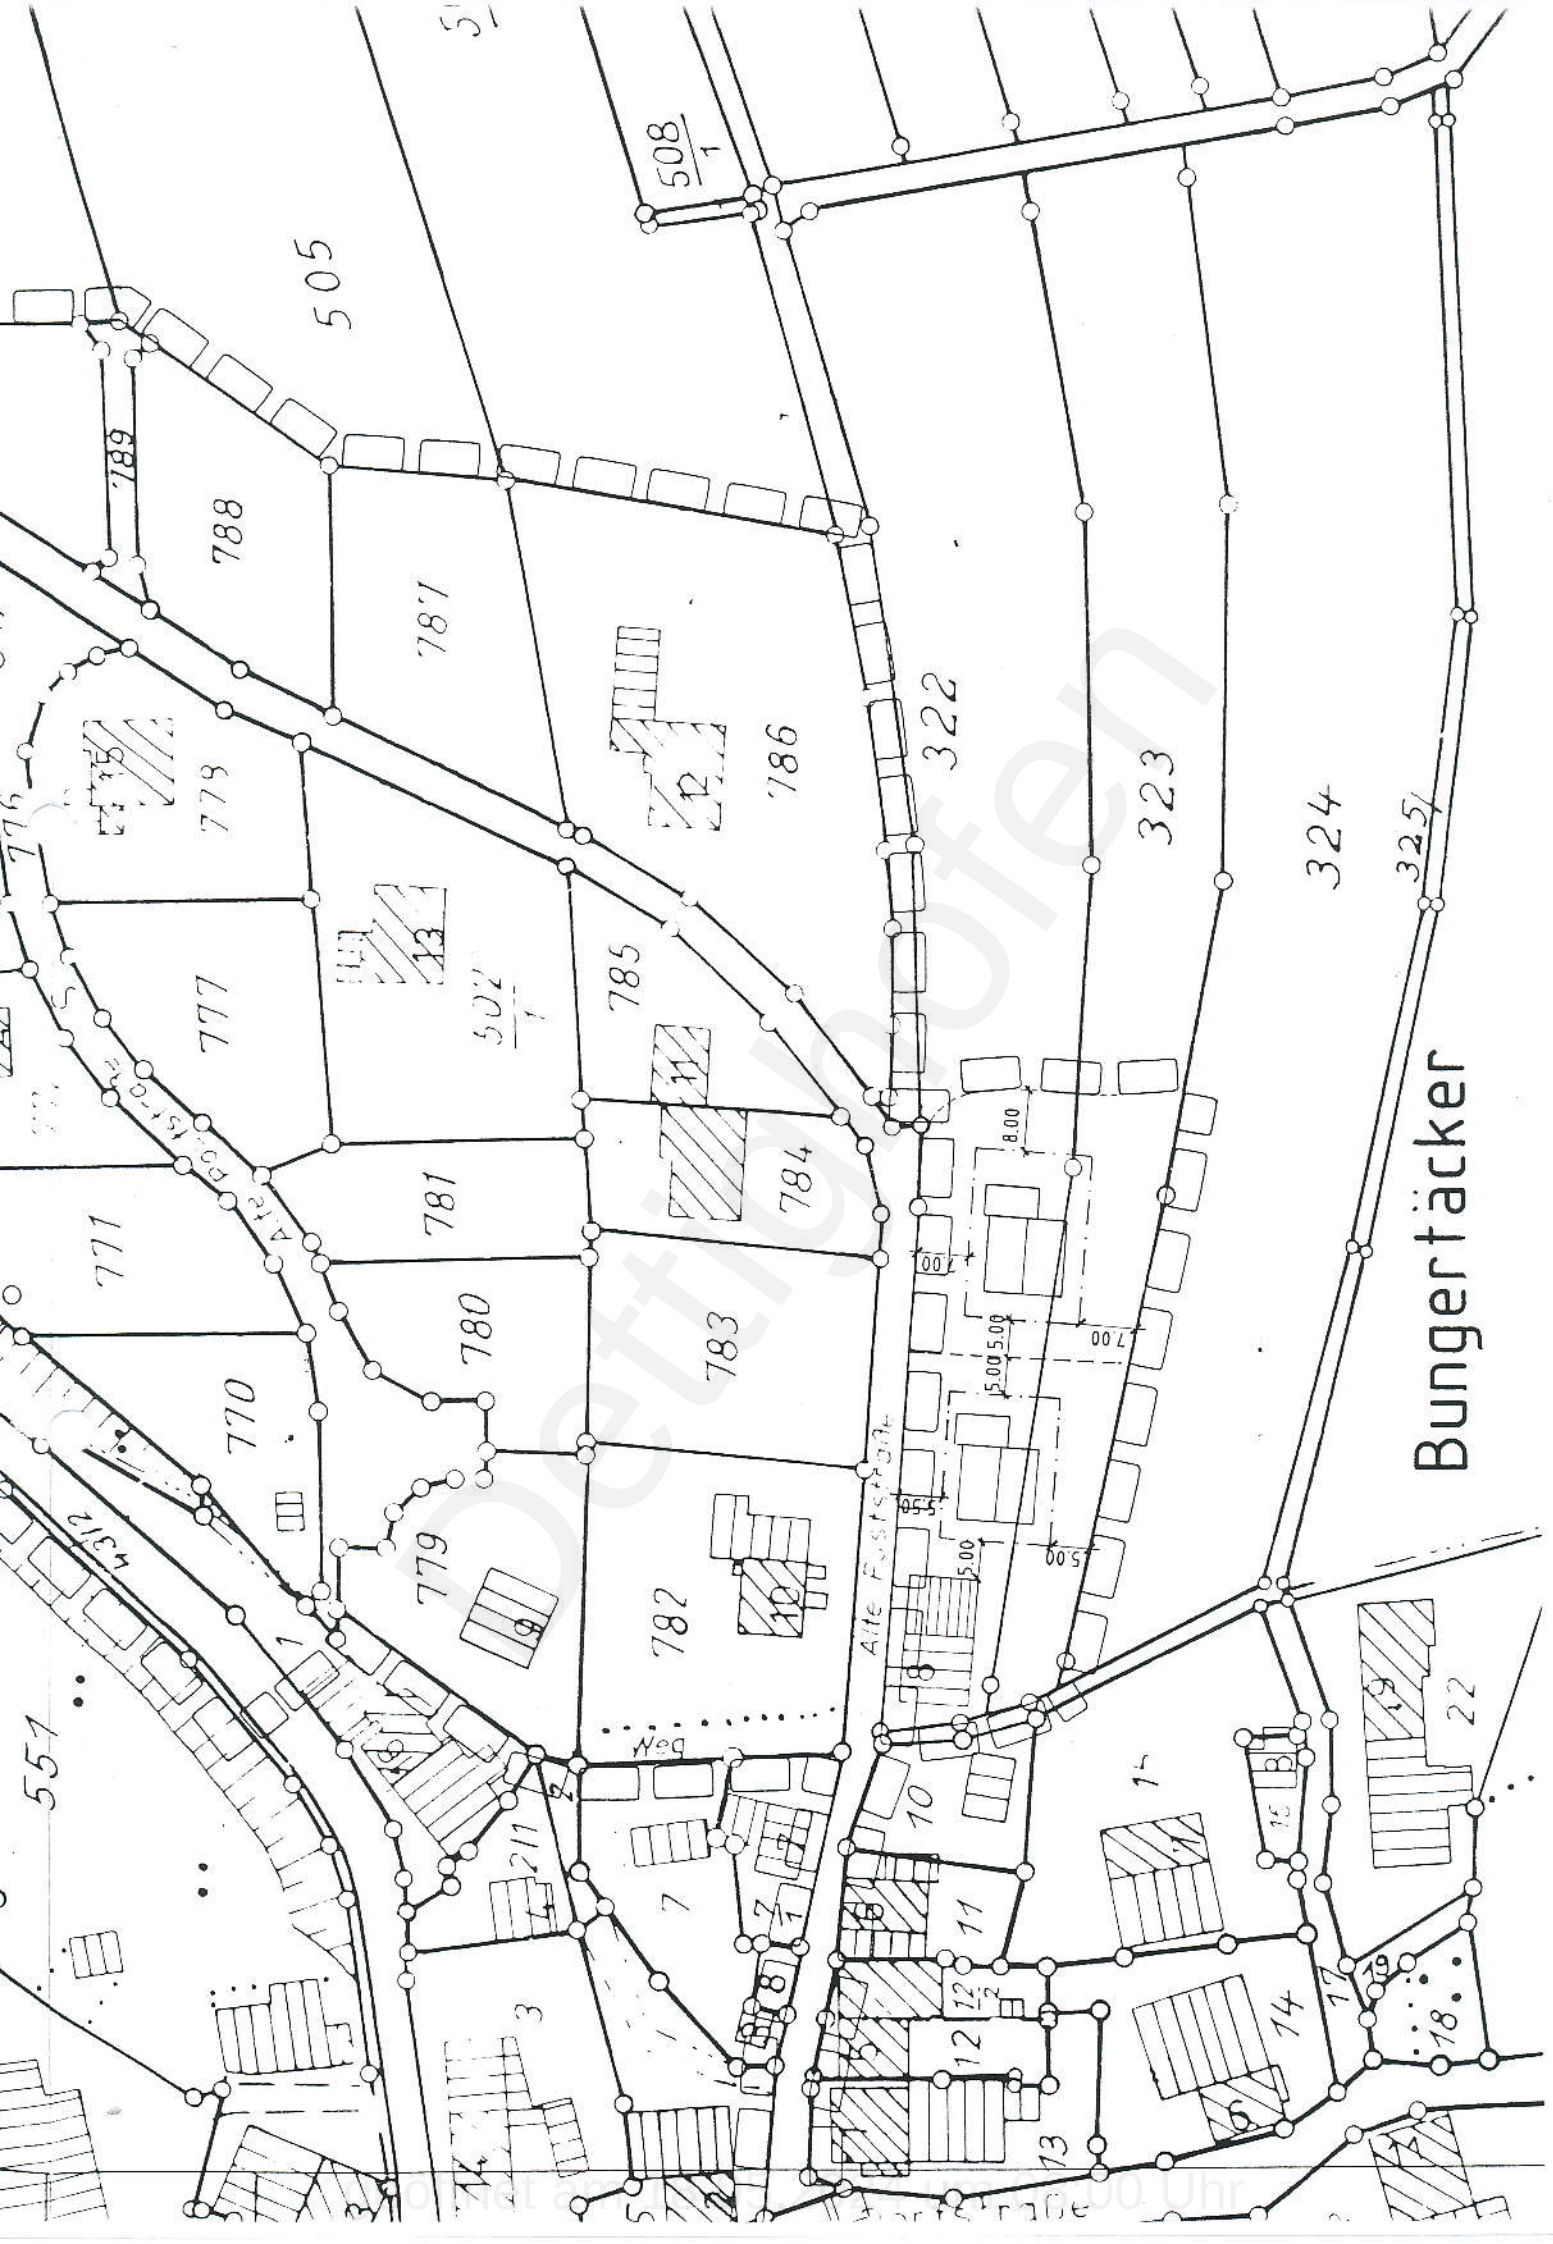

Bungertäcker

WA	1
0.3	0.4


Bebauungsplan - Änderung - Erweiterung
Gemäß § 11 des Bundesbaugesetzes

Landratsamt Waldshut
Waldshut-Tiengen, den 18. JUNI 1982

WA	1
0.3	0.4
-	0

Bungertäcker

Im Röll

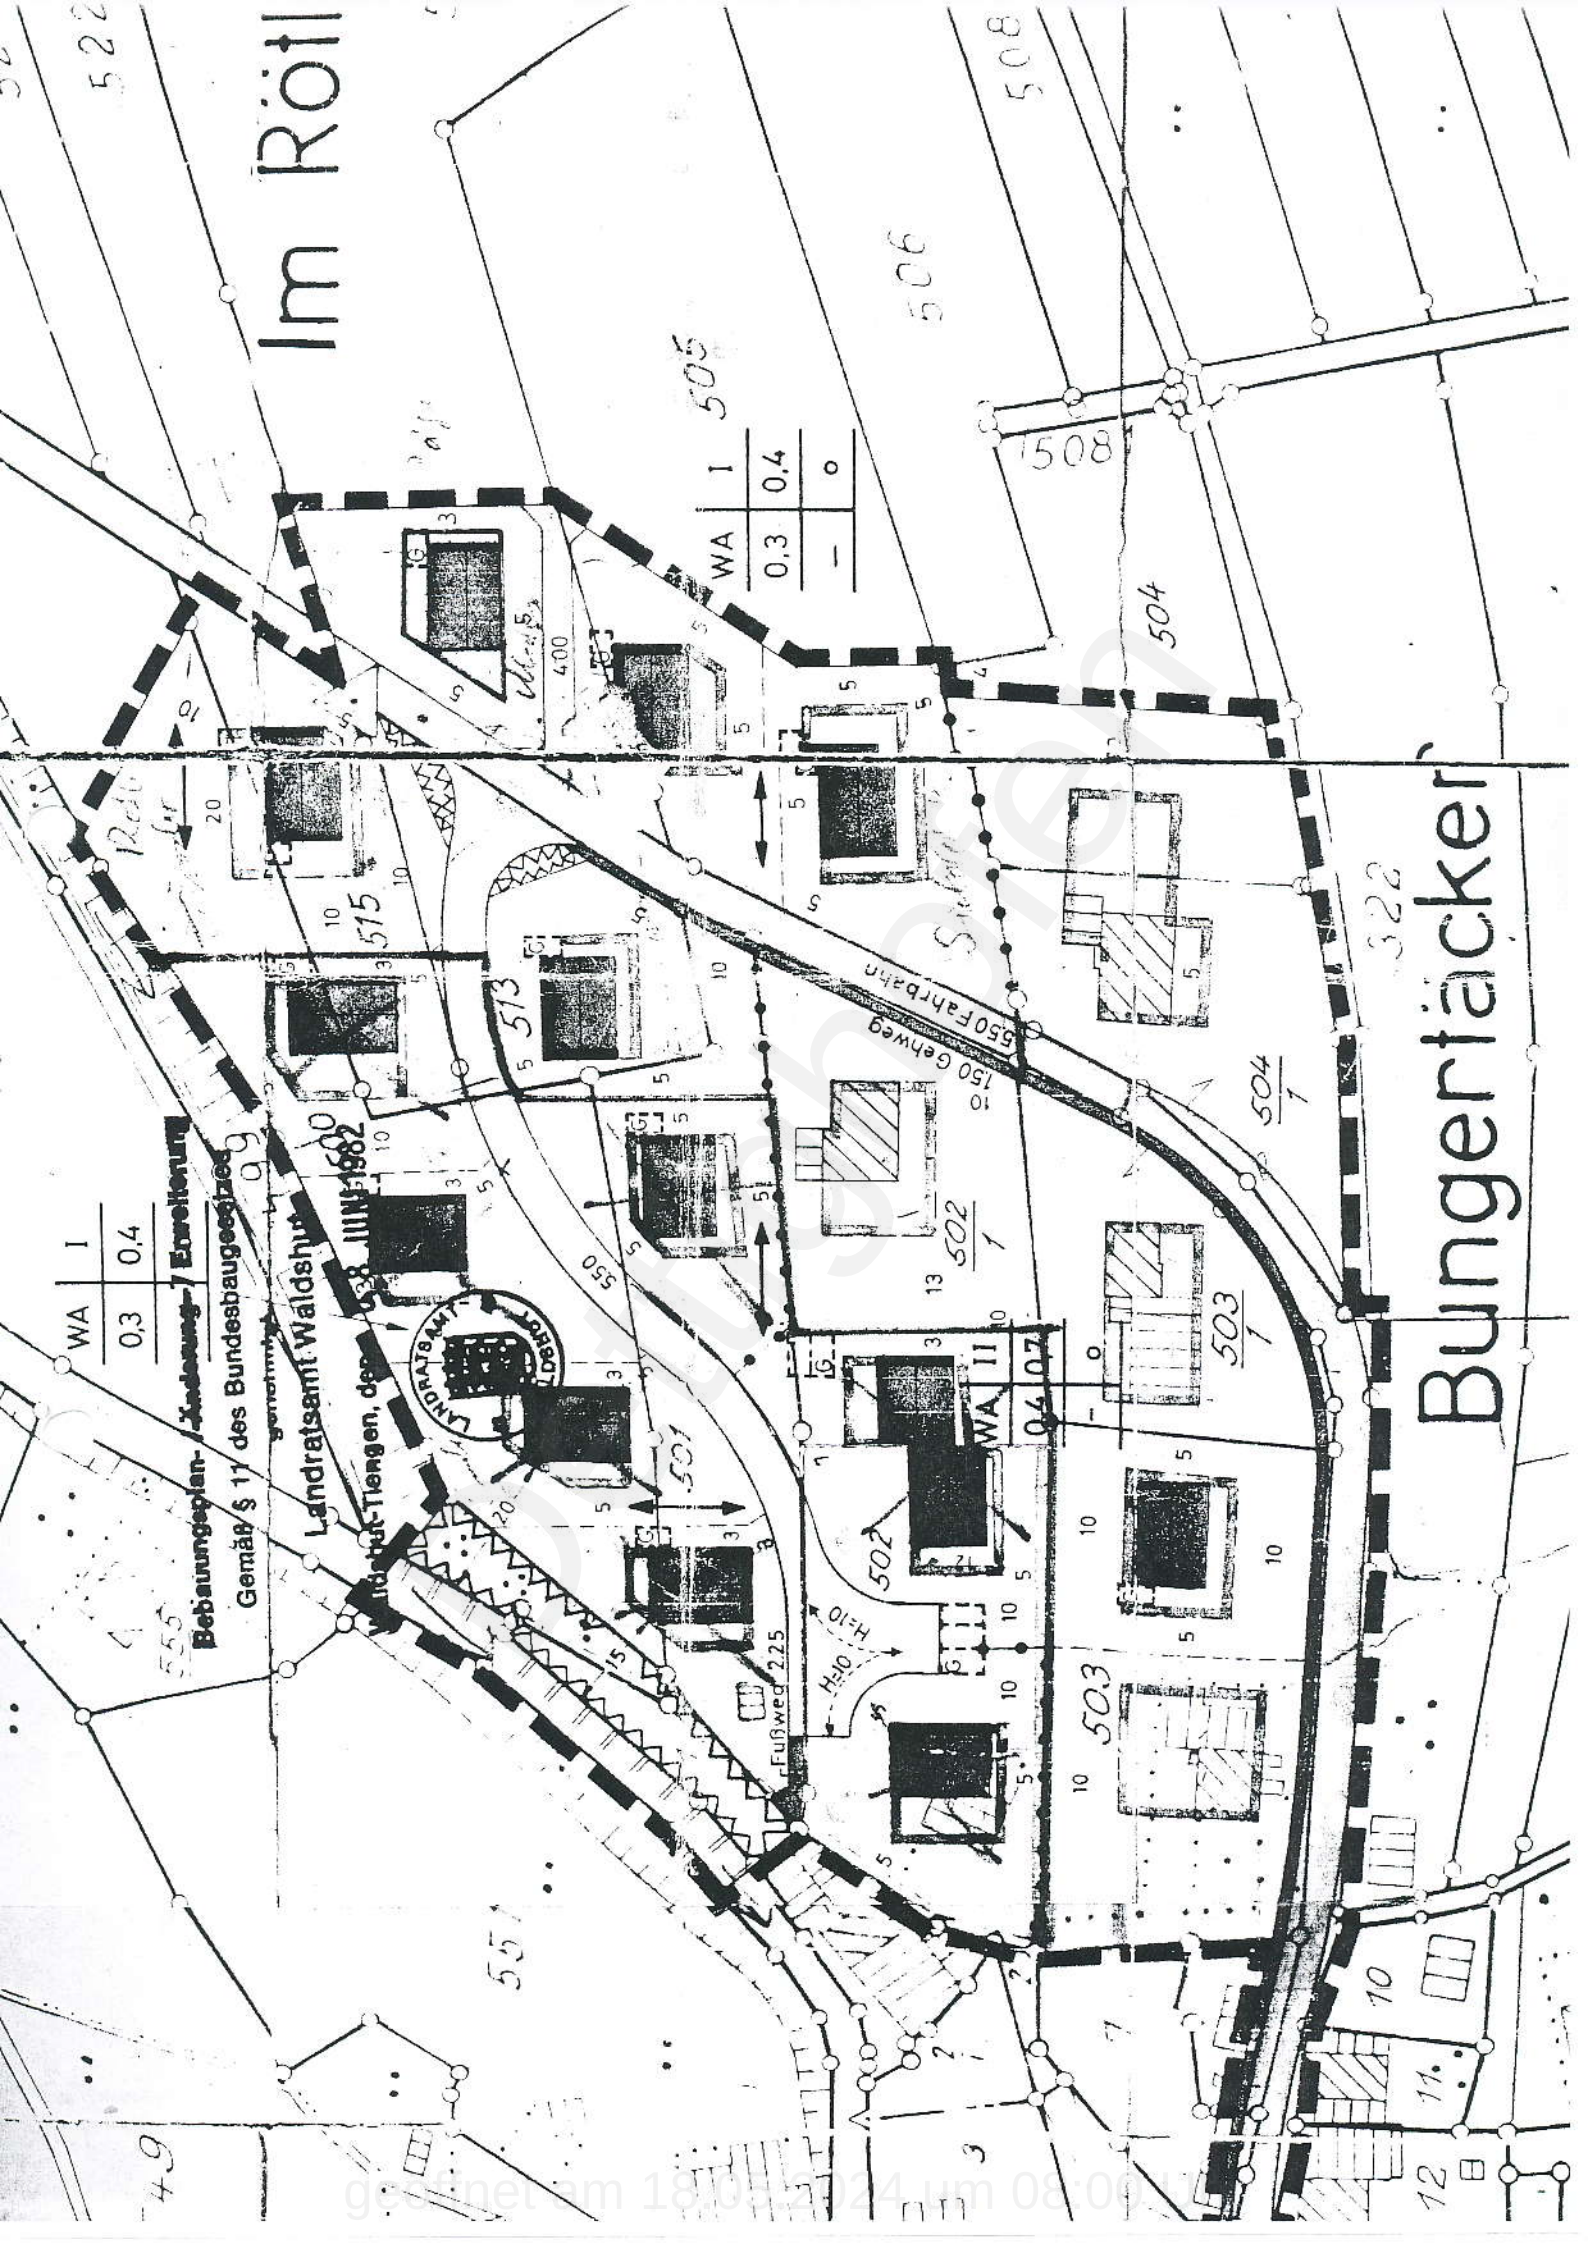


GEMEINDE BERWANGEN

BEBAUUNGSPLAN GEWANN „BUNGERTÄCKER“

PLAN NR. 58.1/B/1.2

M = 1:1000

ERLÄUTERUNGEN:

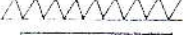	PLANUNGSGEBIETSGRENZE
	BAULINIE
	BAUGRENZE
	BESTEHENDE BAUTEN
	GEPLANTE BAUTEN
	GARAGEN
	ZUM ABRUCH VORGESEHEN
	ÖFFENTLICHE VERKEHRSFLÄCHEN
	ABGRENZUNG UNTERSCHIEDLICHER NUTZUNG
	RICHTUNG DER BAUKÖRPERLÄNGE
	VON BEBAUUNG FREIZUHALTEN
	ÖFFENTLICHE GRÜNFLÄCHE (ANLAGE)
	ZUFAHRTSVERBOT

WR	REINE WOHNGBIETE, WA = ALLGEMEINE WOHNGBIETE
0.3	GRUNDFLÄCHENZAHL
-	BAUMASSENZAHL
II	ZAHL DER VOLLGESCHOSSE
0.4	GESCHOSSFLÄCHENZAHL

WR	
0.3	
-	

REINE WOHNGEBIETE, WA = ALLGEMEINE WOHNGEBIETE

GRUNDFLÄCHENZAHL

BAUMASSENZAHL

II	
0.4	
o	

ZAHL DER VOLLGESCHOSSE

GESCHOSSFLÄCHENZAHL

OFFENE BAUWEISE

ÖFFENTLICH AUSGELEGEN

NACH § 2 ABSATZ 6 B BAUG V. 23.6.1960
IN DER ZEIT
VOM 18.3.75 BIS 18.3.75
DIE ORTSÜBLICHE BEKANNTMACHUNG
ERFOLGTE AM 29. Januar 1975
DER BÜRGERMEISTER:

Staub *N*

ALS SATZUNG BESCHLOSSEN

NACH § 10 B BAU G VOM 23.6.1960
IN VERB. MIT § 4 GO
AM 8.4.1975
BERWANGEN, DEN 8.4.1975
DER BÜRGERMEISTER:

Staub

GENEHMIGT

NACH § 11 B BAU G VOM 23.6.1960

Bebauungsplan

Genehmigt nach § 11 des Bundesbaugesetzes vom 20.6.1960
(BBL 1 S. 3)

Landratsamt Waldshut

Waldshut, den 8. Dez. 1975

RECHTSKRÄFTIG

NACH § 12 B BAU G VOM 23.6.1960
DURCH DIE BEKANNTMACHUNG
VOM
ÖFFENTLICH AUSGELEGEN
VOM 19.12.75 BIS 20.1.76
BERWANGEN, DEN
DER BÜRGERMEISTER:



INGENIEURBÜRO SIMONIS

WALDSHUT ESCHENHOFER STRASSE 40

BERWANGEN - WALDSHUT, DEN 20. 8. 1973

DER BÜRGERMEISTER

B. Staub
Staub Bg.



DER PLANER

FRITZ SIMONIS

Ing. Büro für Städtebau

780

Eschenhoferstr. 40

Simonis