

Rüßlen

Paradies


# GEMEINDE BERWANGEN

BEBAUUNGSPLAN GEWANN „BUNGERTÄCKER“

PLAN NR. 581/B/1.2

M=1:1000

N  
O  
R  
D

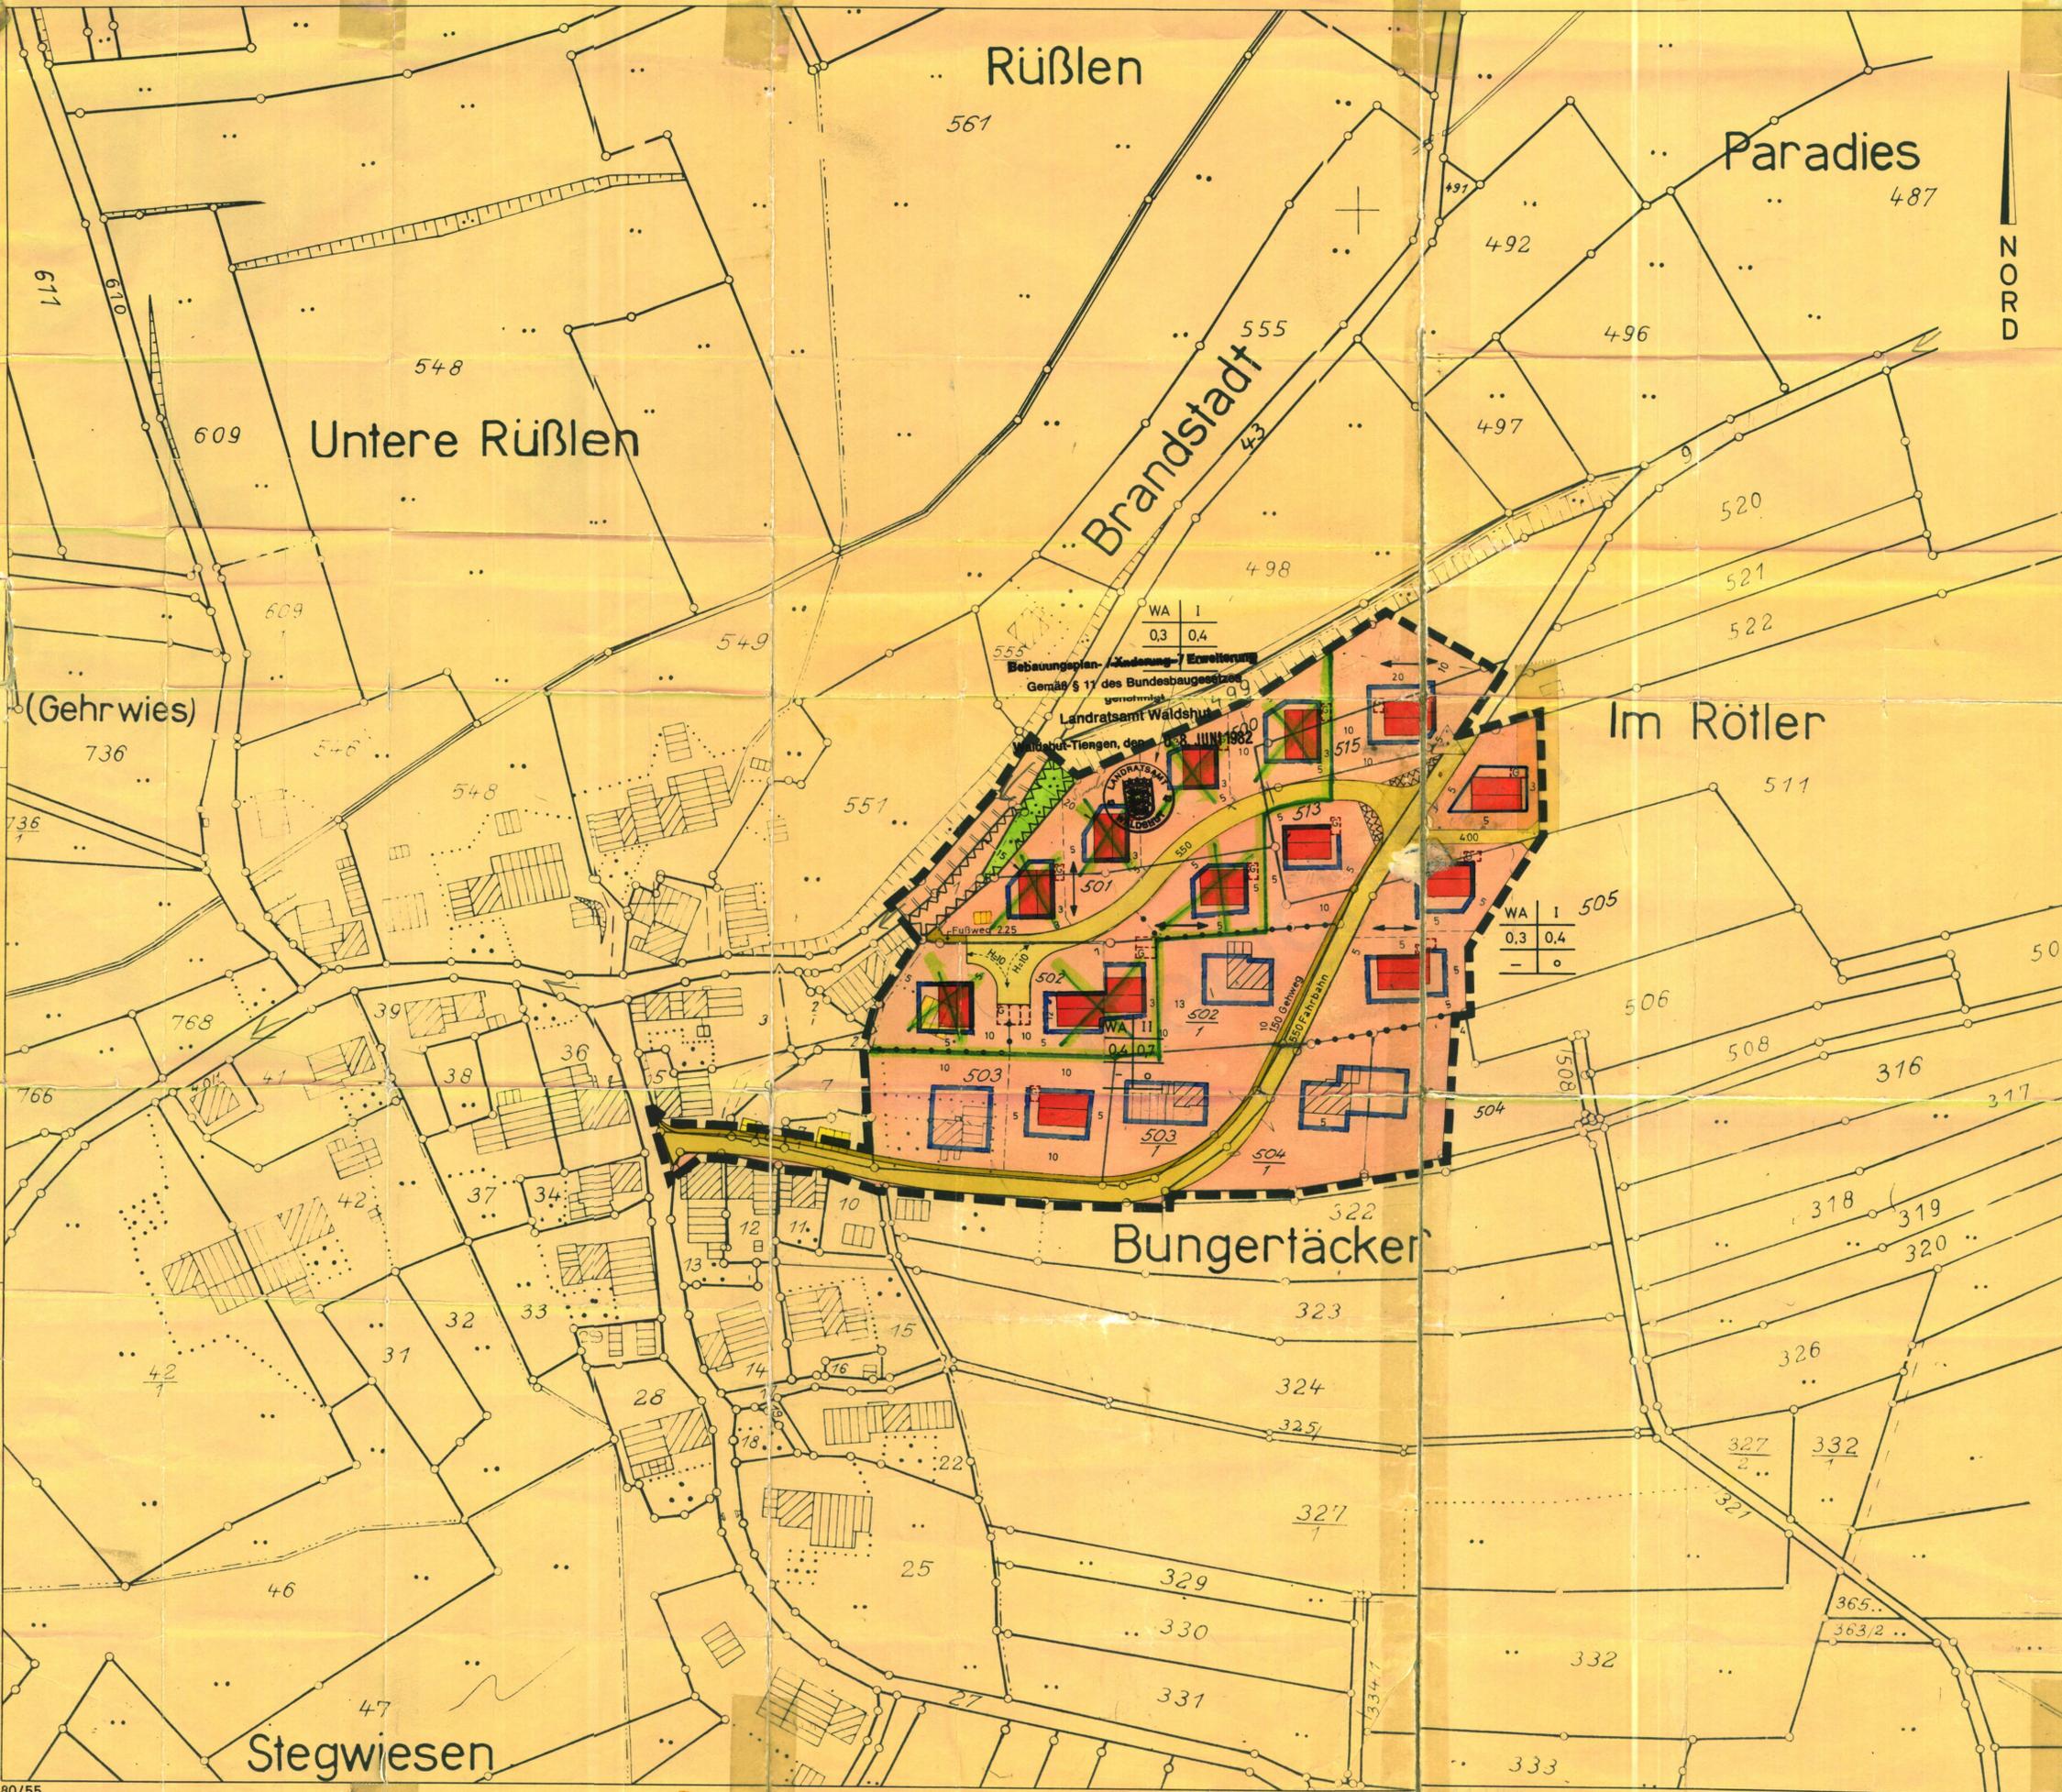

### ERLÄUTERUNGEN:

- PLANUNGSGEBIETSGRENZE
- BAULINIE
- BAUGRENZE
- BESTEHENDE BAUTEN
- GEPLANTE BAUTEN
- GARAGEN
- ZUM ABRUCH VORGESEHEN
- ÖFFENTLICHE VERKEHRSFLÄCHEN
- ABGRENZUNG UNTERSCHIEDLICHER NUTZUNG
- RICHTUNG DER BAUKÖRPERLÄNGE
- VON BEBAUUNG FREIZUHALTEN
- ÖFFENTLICHE GRÜNFLÄCHE (ANLAGE)
- ZUFahrtsVERBOT

WA	I	REINE WOHNGEBIETE, WA = ALLGEMEINE WOHNGEBIETE
0,3	0,4	GRUNDFLÄCHENZAHL
-	-	BAUMASSENAHL
II		ZAHL DER VOLLGESCHOSSE
0,4		GESCHOSSFLÄCHENZAHL
o		OFFENE BAUWEISE

<b>ÖFFENTLICH AUSGELEGEN</b> NACH § 2 ABSATZ 6 BBAU V. 23.6.1960 IN DER ZEIT VOM 19. 2. 75 BIS 18.3.75 DIE ORTSÜBLICHE BEKANNTMACHUNG ERFOLGTE AM 29. Januar 1975 DER BÜRGERMEISTER: <i>Staub</i>	<b>ALS SATZUNG BESCHLOSSEN</b> NACH § 10 BBAU G VOM 23.6.1960 IN VERB. MIT § 4 GO AM 8.4.1975 BERWANGEN, DEN 8.4.1975 DER BÜRGERMEISTER: <i>Staub</i>
--	---

<b>GENEHMIGT</b> NACH § 11 BBAU G VOM 23.6.1960 Bebauungsplan Genehmigt gemäß § 11 des Bundesbaugesetzes vom 23. 6. 1960 (BGBL. I. S. 307) Landratsamt Waldshut Waldshut, den 8. Dez. 1975	<b>RECHTSKRÄFTIG</b> NACH § 12 BBAU G VOM 23.6.1960 DURCH DIE BEKANNTMACHUNG VOM ÖFFENTLICH AUSGELEGEN VOM 19.2.75 BIS 20.1.76 BERWANGEN, DEN DER BÜRGERMEISTER:
---	--

**INGENIEURBÜRO SIMONIS**  
WALDSHUT, ESCHBACHER STRASSE 40

BERWANGEN - WALDSHUT, DEN 20. 8. 1973  
DER BÜRGERMEISTER *B. Staub*  
DER PLANER **FRITZ SIMONIS**  
Ing. Büro für Raumwirtschaft  
789  
Eschbacherstr. 40 Tel. 07741-1000