

Rüßlen

Paradies

GEMEINDE BERWANGEN

BEBAUUNGSPLAN GEWANN „BUNGERTÄCKER“

PLAN NR. 581/B/1.2


M=1:1000

N
O
R
D

ERLÄUTERUNGEN:

-  PLANUNGSGEBIETSGRENZE
-  BAULINIE
-  BAUGRENZE
-  BESTEHENDE BAUTEN
-  GEPLANTE BAUTEN
-  GARAGEN
-  ZUM ABRUCH VORGESEHEN
-  ÖFFENTLICHE VERKEHRSFLÄCHEN
-  ABGRENZUNG UNTERSCHIEDLICHER NUTZUNG
-  RICHTUNG DER BAUKÖRPERLÄNGE
-  VON BEBAUUNG FREIZUHALTEN
-  ÖFFENTLICHE GRÜNFLÄCHE (ANLAGE)
-  ZUFahrtsVERBOT

WA	I	REINE WOHNGEBIETE, WA = ALLGEMEINE WOHNGEBIETE
0,3	0,4	GRUNDFLÄCHENZAHL
-	-	BAUMASSENAHL
II		ZAHL DER VOLLGESCHOSSE
0,4		GESCHOSSFLÄCHENZAHL
o		OFFENE BAUWEISE

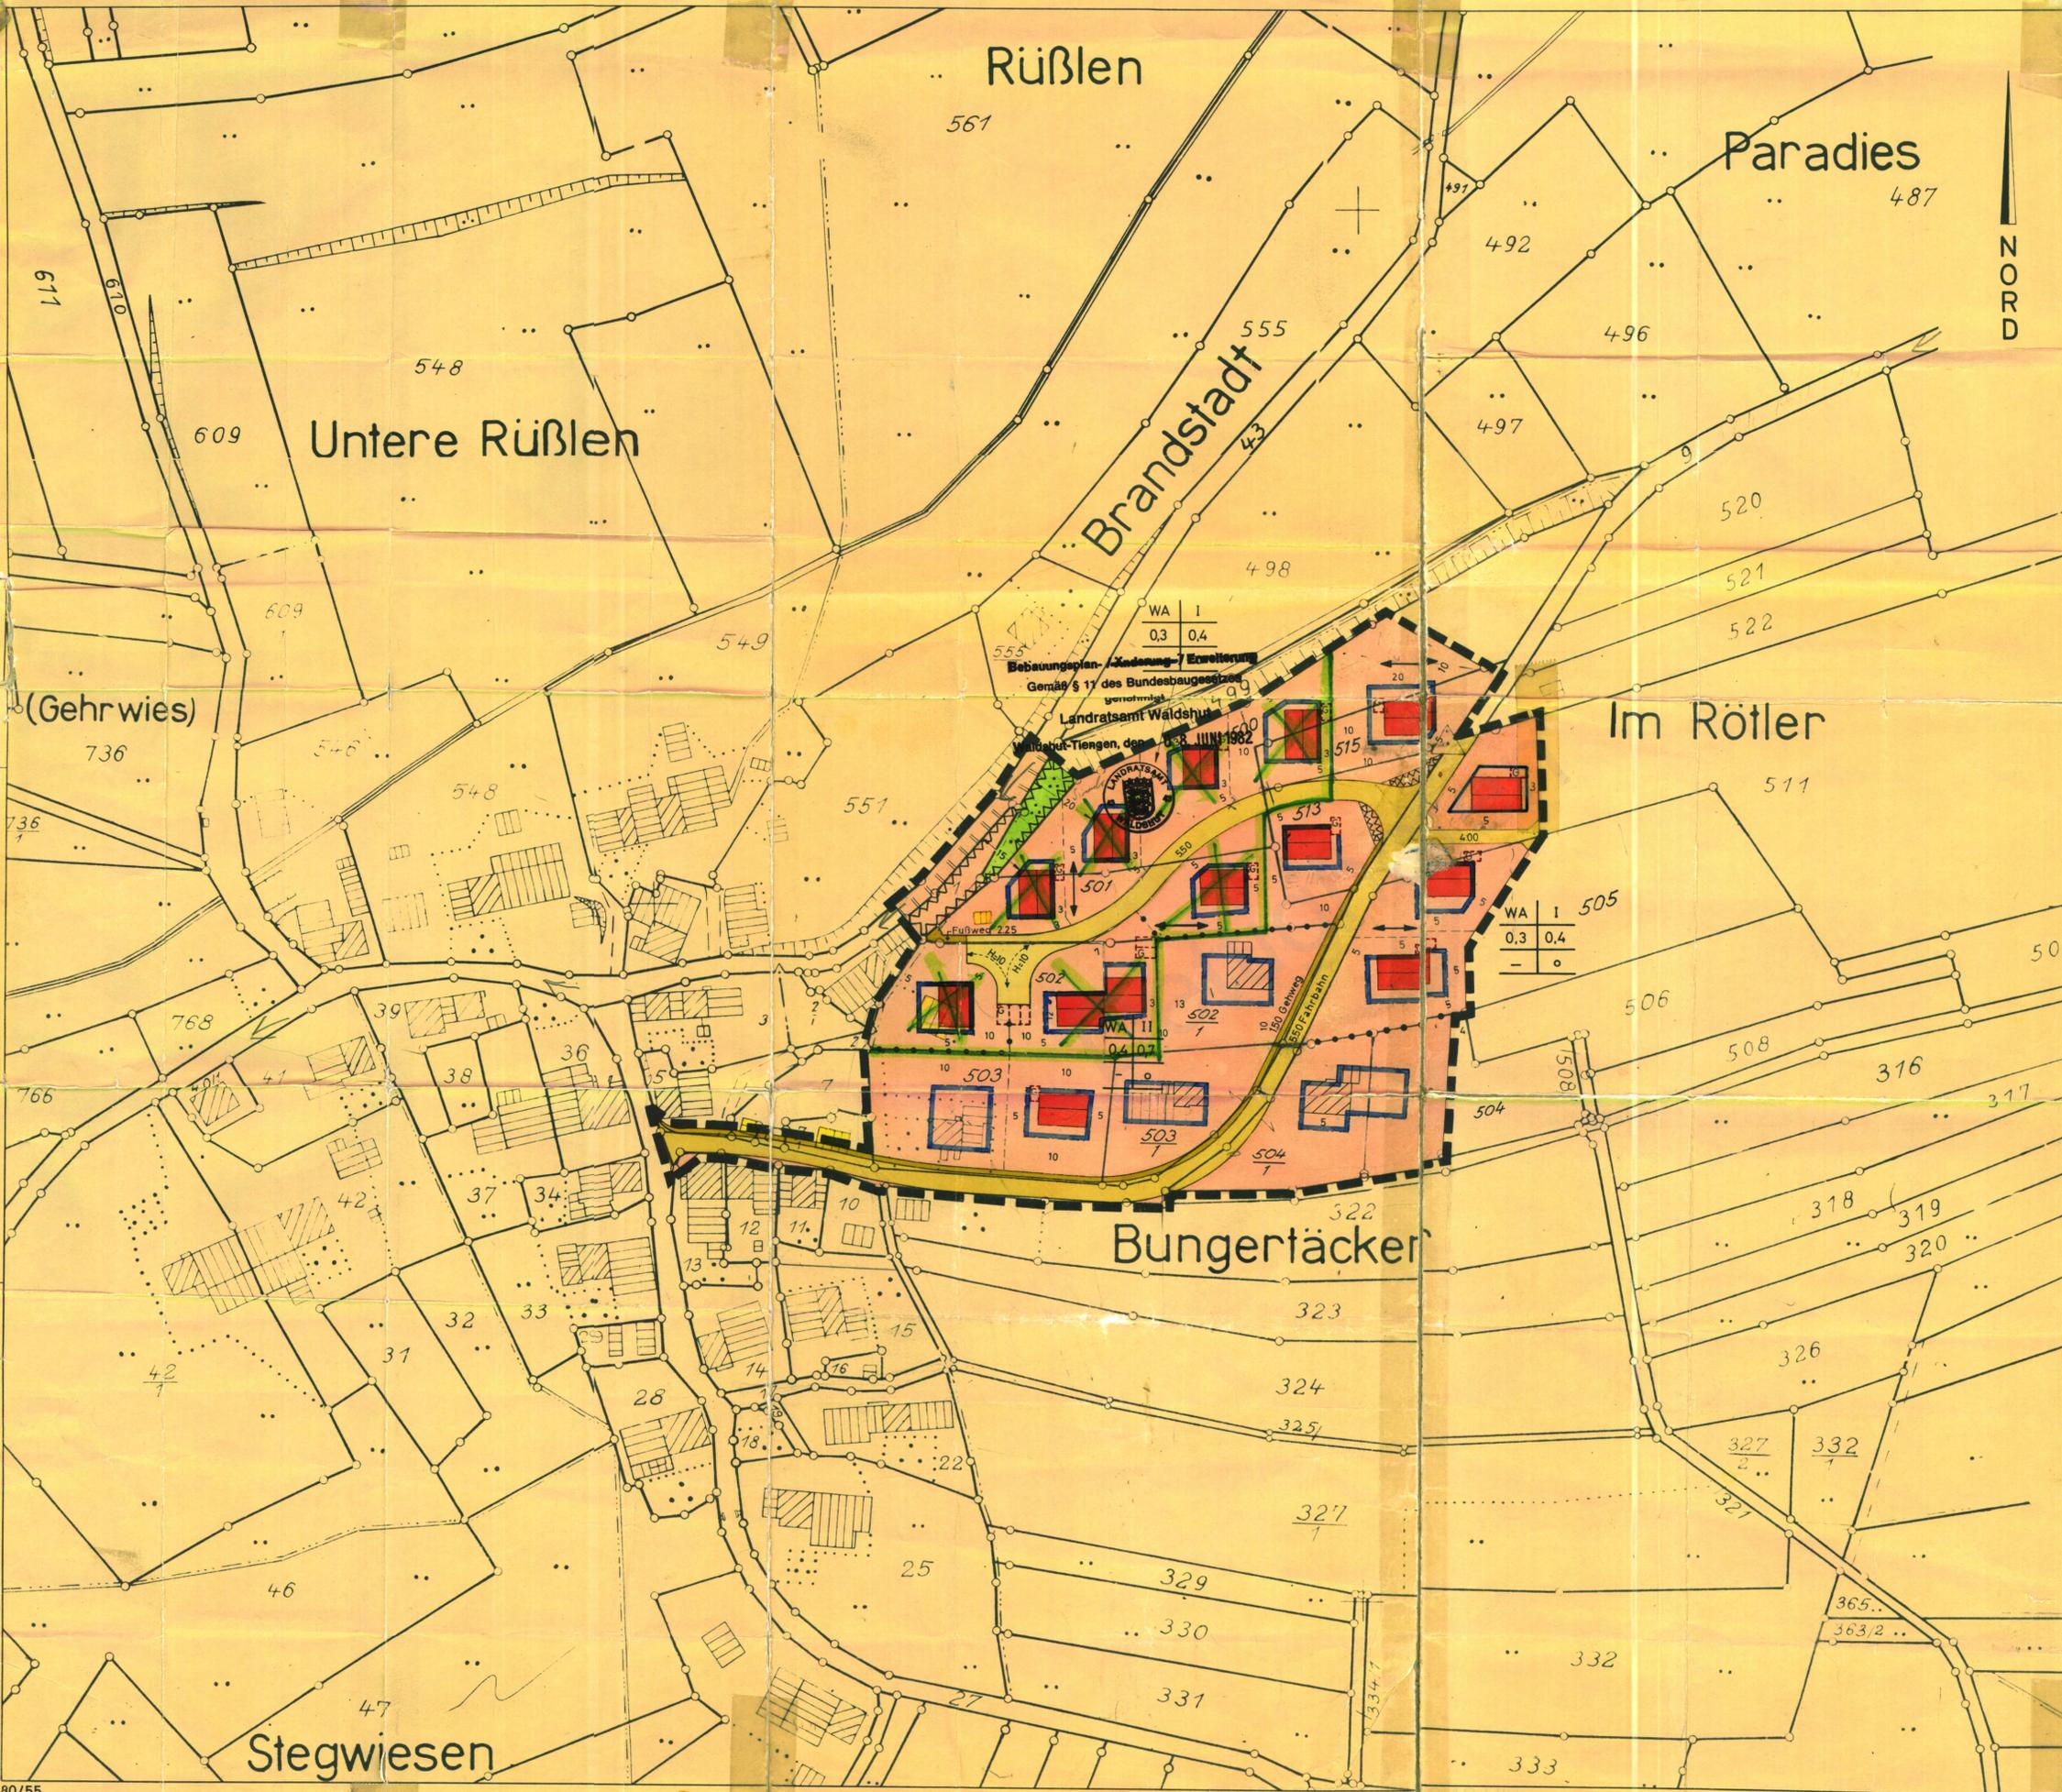

ÖFFENTLICH AUSGELEGEN NACH § 2 ABSATZ 6 BBAU V. 23.6.1960 IN DER ZEIT VOM 19. 2. 75 BIS 18.3.75 DIE ORTSÜBLICHE BEKANNTMACHUNG ERFOLGTE AM 28. Januar 1975 DER BÜRGERMEISTER: <i>Staub</i>	ALS SATZUNG BESCHLOSSEN NACH § 10 BBAU G VOM 23.6.1960 IN VERB. MIT § 4 GO AM 8.4.1975 BERWANGEN, DEN 8.4.1975 DER BÜRGERMEISTER: <i>Staub</i>
--	---

GENEHMIGT NACH § 11 BBAU G VOM 23.6.1960 Bebauungsplan Genehmigt gemäß § 11 des Bundesbaugesetzes vom 23. 6. 1960 (BGBL. I. S. 307) Landratsamt Waldshut Waldshut, den 8. Dez. 1975	RECHTSKRÄFTIG NACH § 12 BBAU G VOM 23.6.1960 DURCH DIE BEKANNTMACHUNG VOM ÖFFENTLICH AUSGELEGEN VOM 19.2.75 BIS 20.1.76 BERWANGEN, DEN DER BÜRGERMEISTER:
---	--



BERWANGEN - WALDSHUT, DEN 20. 8. 1973
DER BÜRGERMEISTER *B. Staub*
DER PLANER
FRITZ SIMONIS
Ing. Büro für Raumwirtschaft
789
Eschbacherstr. 40 Tel. 07171-1000