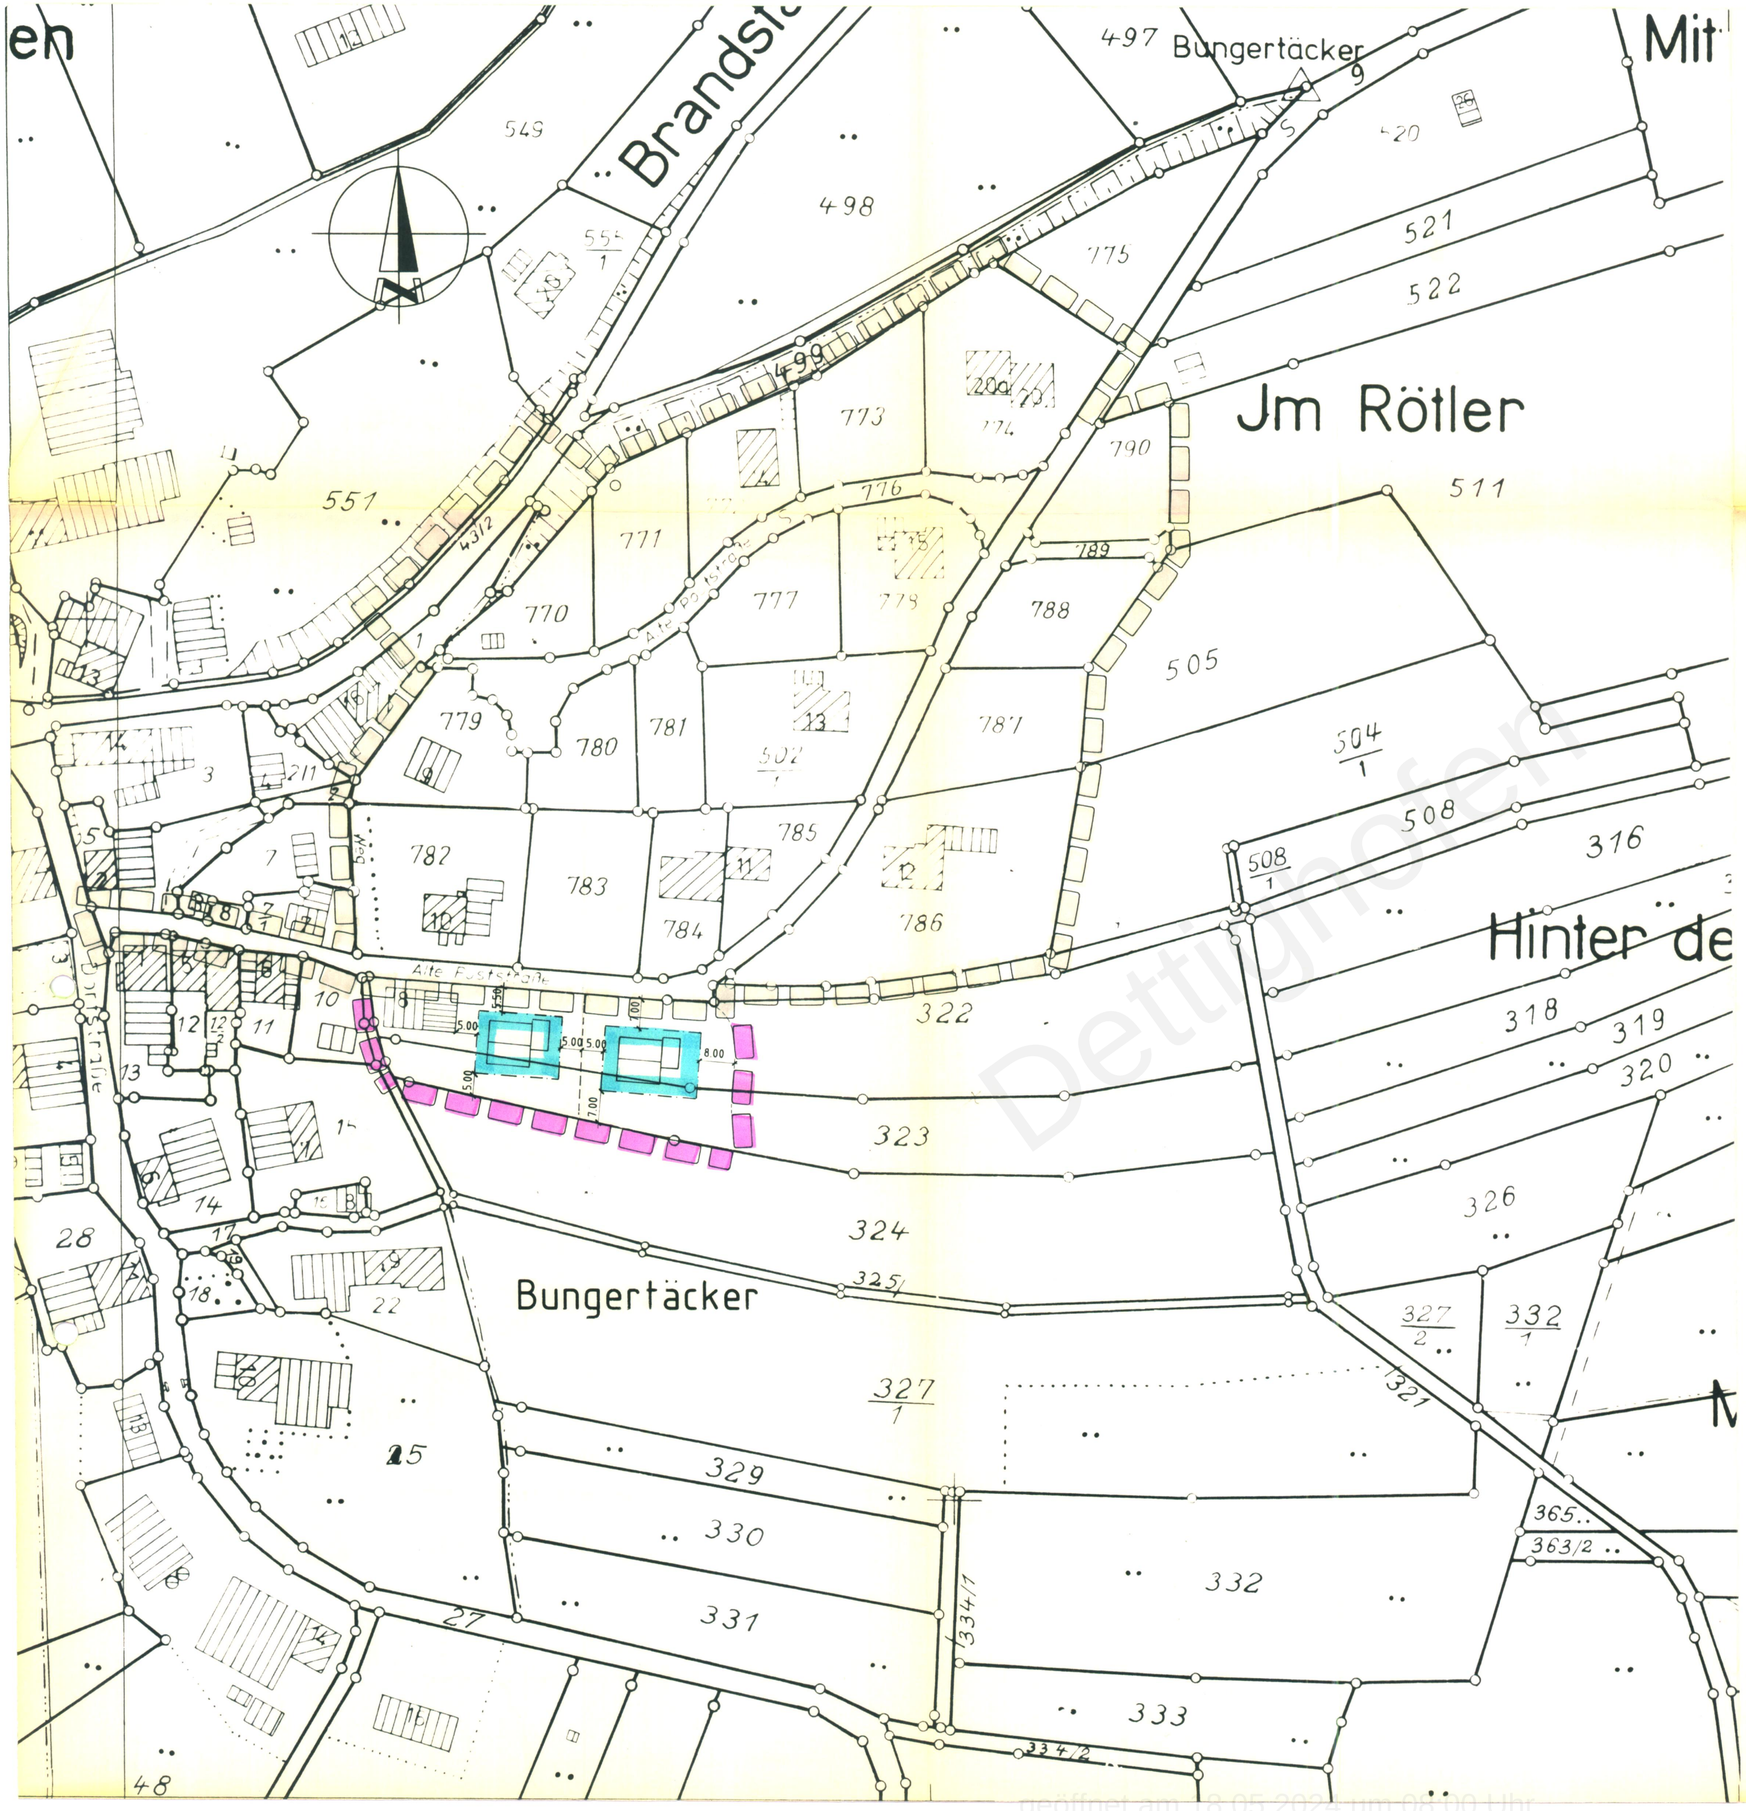

ANLAGE NR.

ZUM ANTRAG VOM .....

DER ANTRAGSTELLER :

DER PLANER :

GEMEINDE DETTIGHOFEN

Ortsteil Berwangen
Bebauungsplan Bungertäcker

Lageplan

MASSTAB	PROJ. / PLAN NR.	FORMAT	DATUM	GEZEICHNET
1 : 1000	80619 / 3	58/41	MARZ89	gm

Ingenieurbüro Güthler GmbH
WALDSHUT-TIENGEN2 TEL 2686