



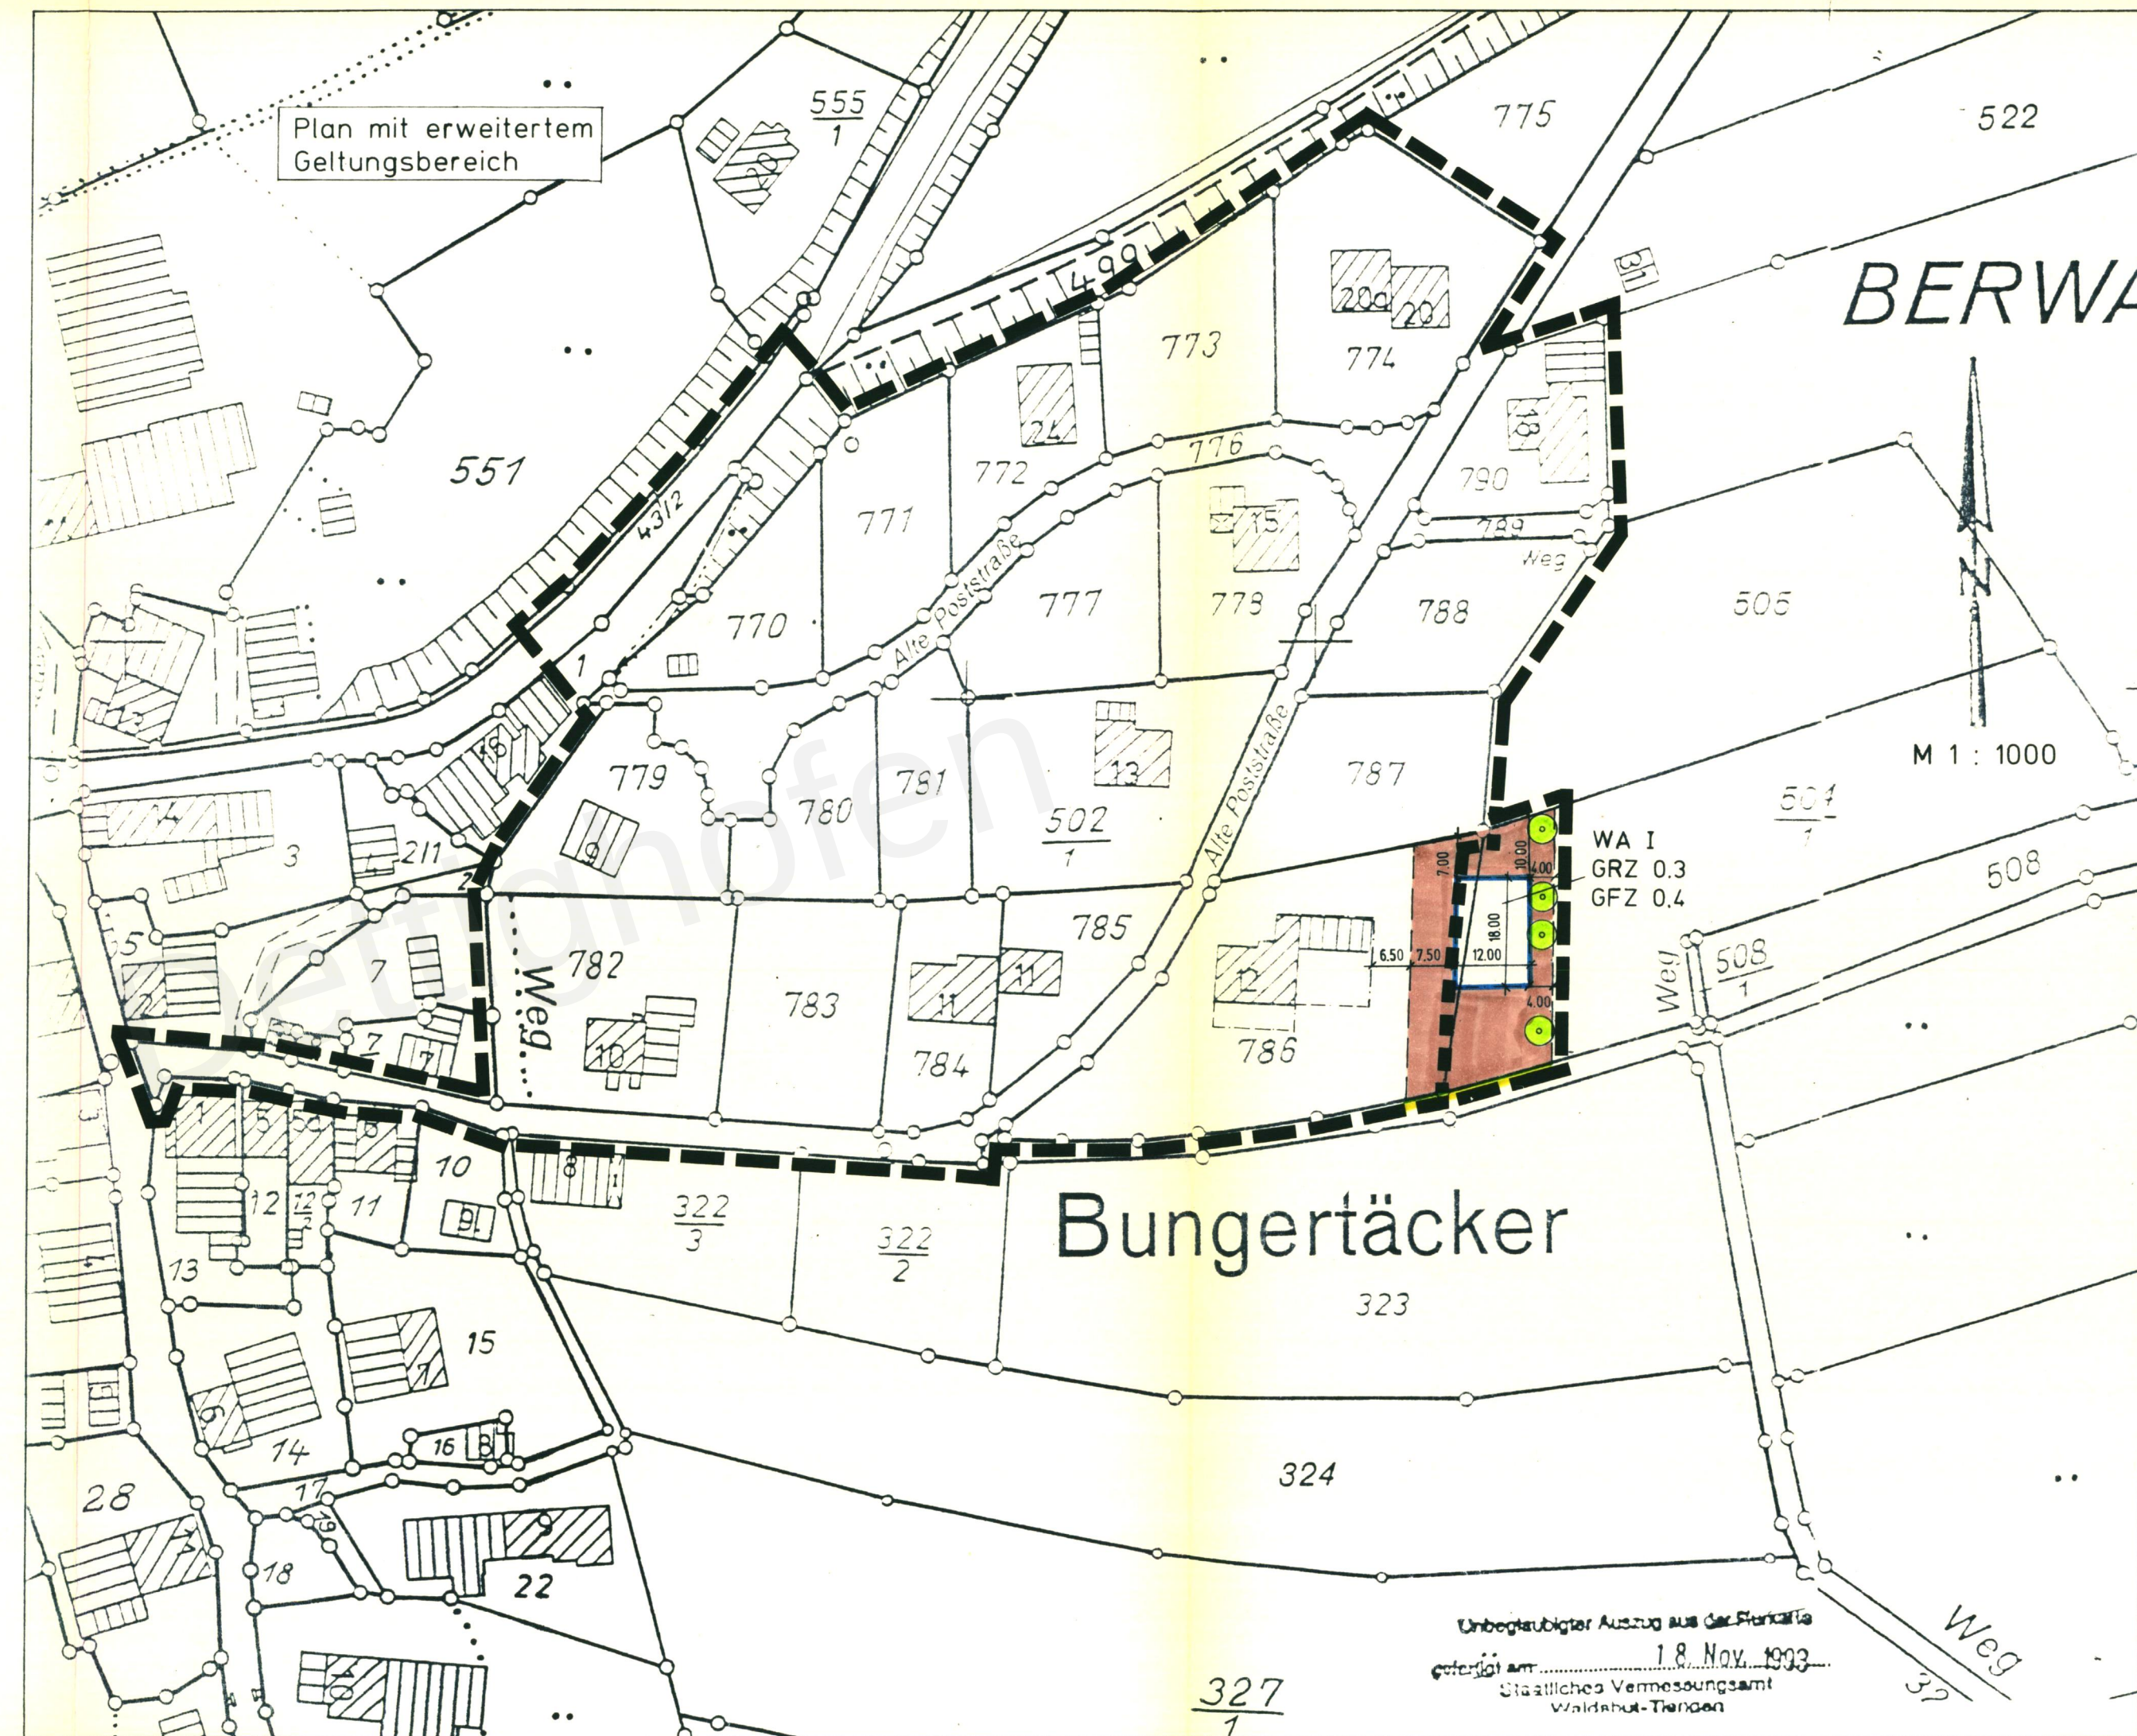

Gemeinde Dettighofen
Ortsteil Berwangen

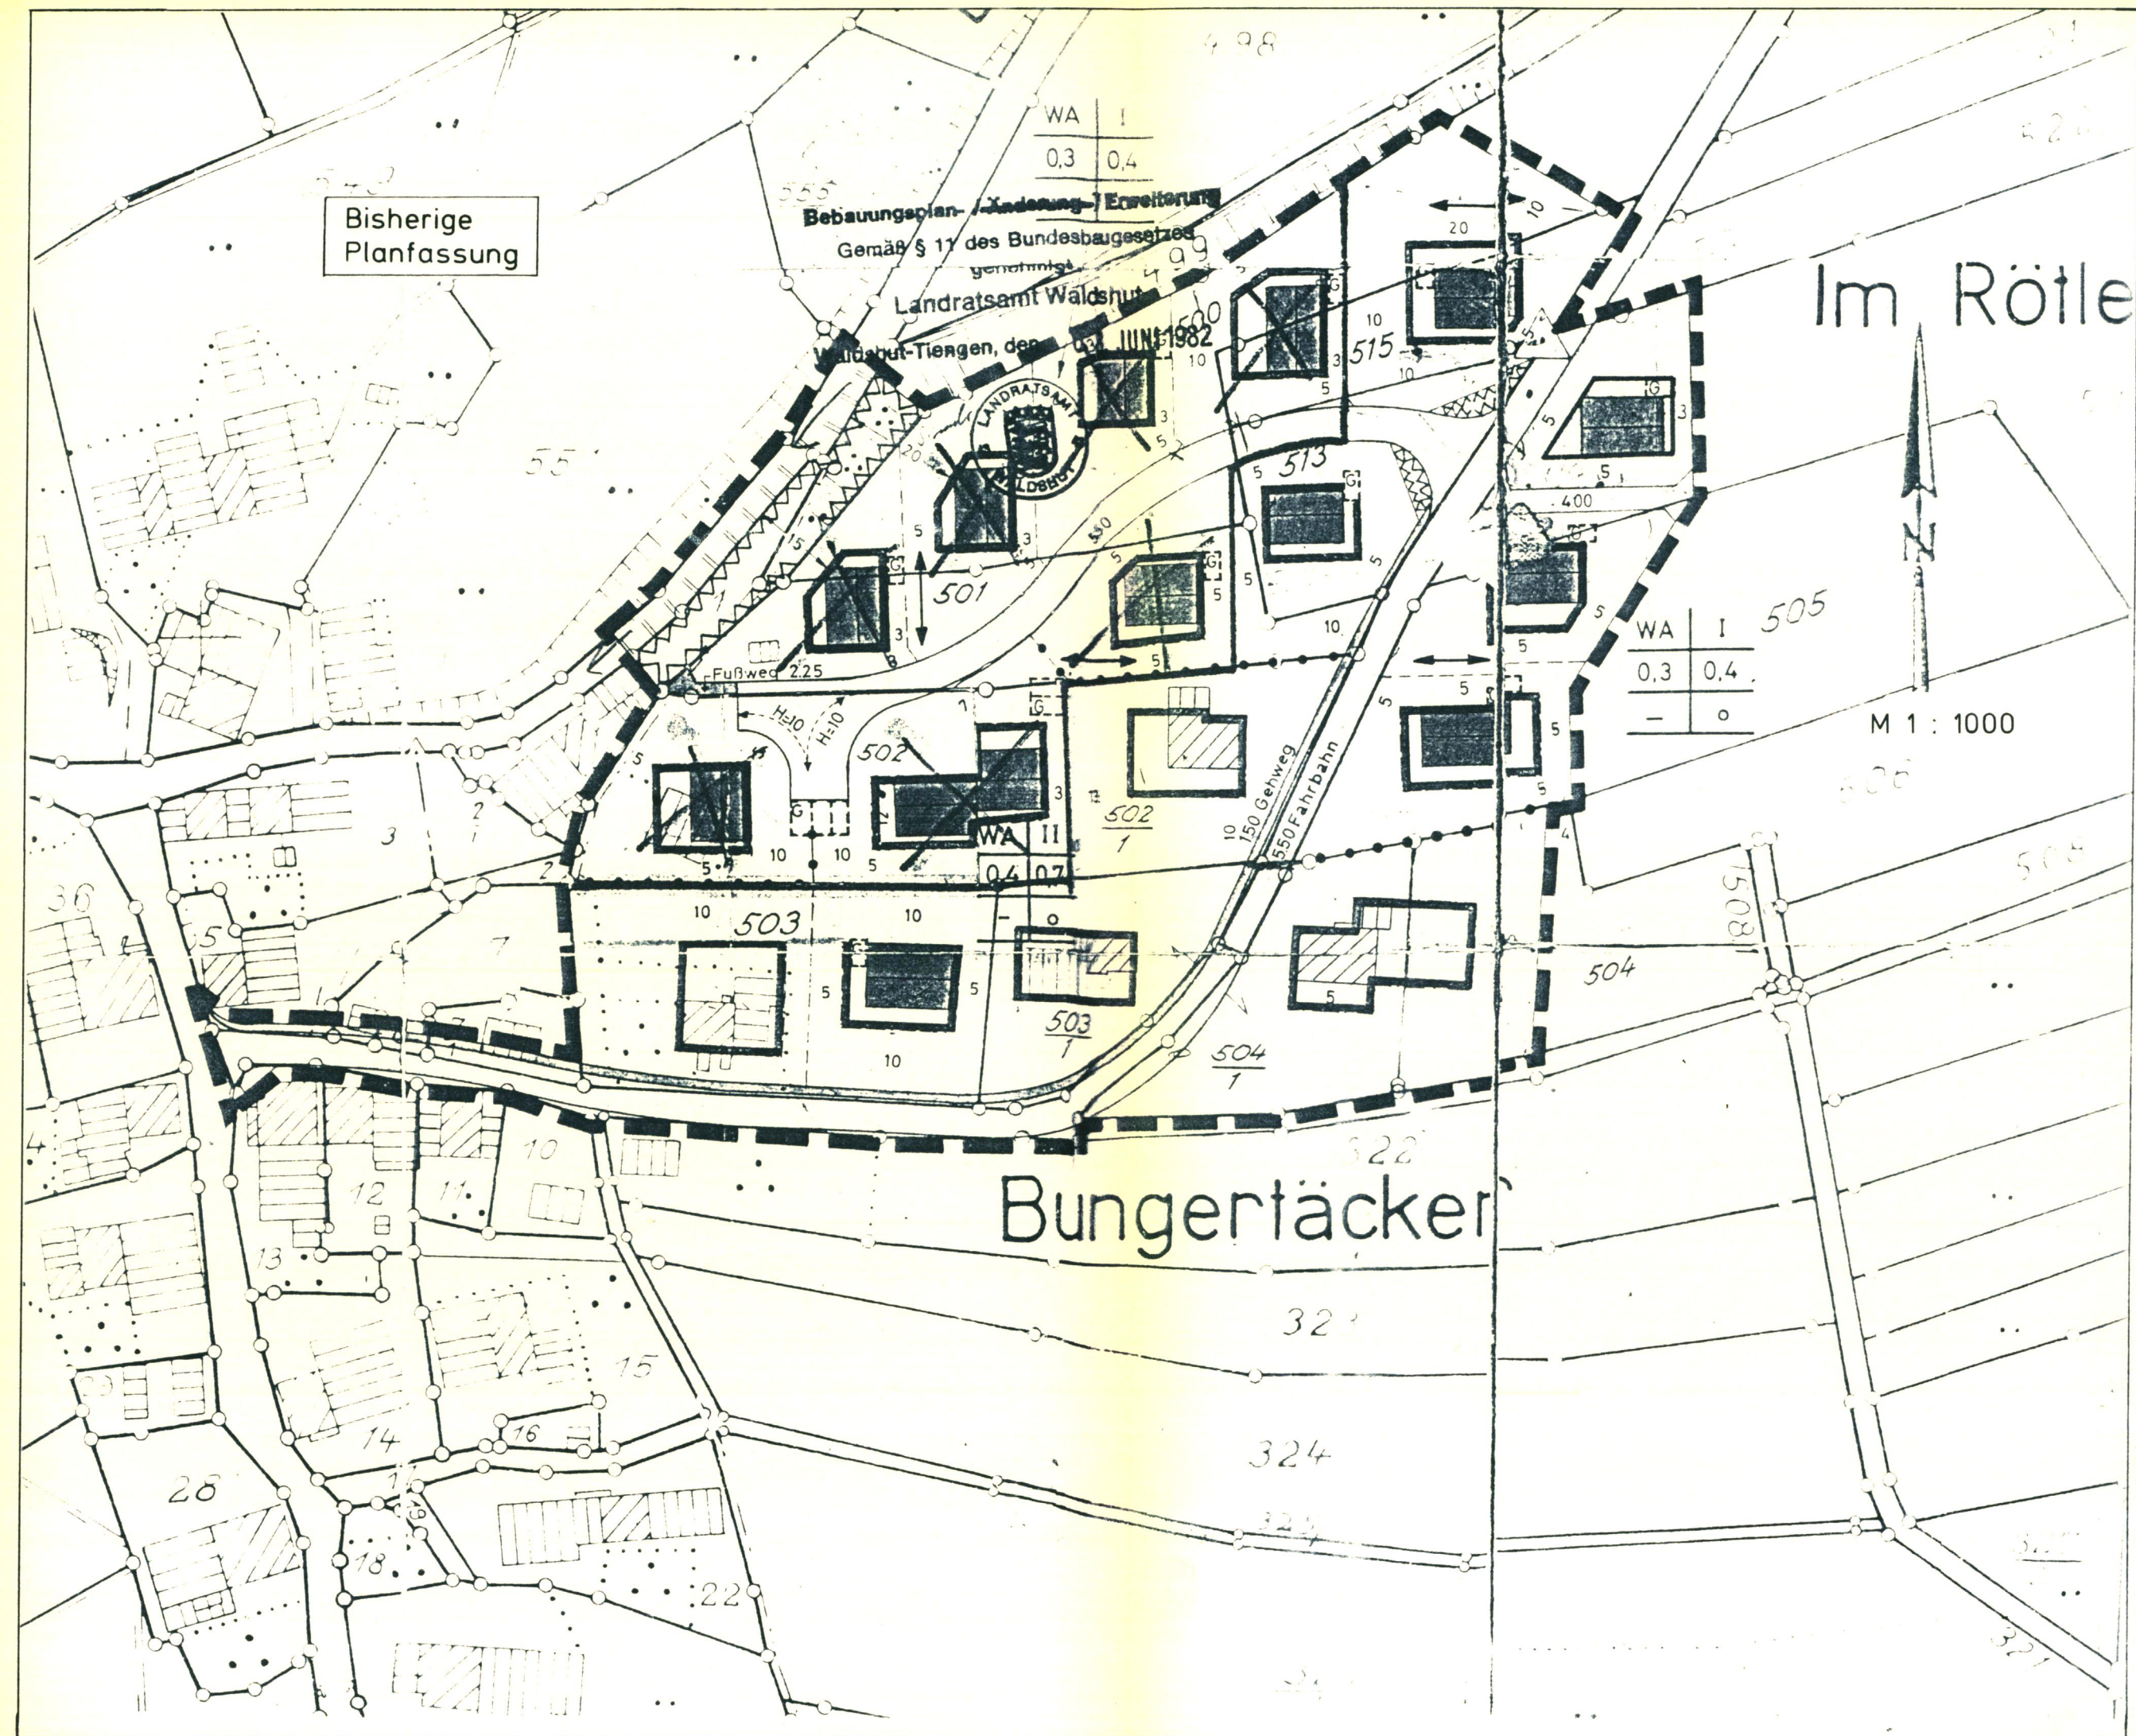

Bebauungsplan "Bungertäcker"
Erweiterung des Geltungsbereichs

1. Ausfertigung
M 1 : 1000

Legende :
 - - - - - bisheriger Geltungsbereich
 - - - - - jetziger Geltungsbereich
 - - - - - Baugrenze
 - - - - - gepl. Grundstücksgrenzen
 ● ● Anpflanzung von Bäumen

Dettighofen 21. März 1994



Plan gefertigt :

W. Popp
Popp
Stadtplaner

planungsbüro w. popp
dipl. ing. stadt- u. regionsplanung
obere bristäcker 7
79761 Waldshut-Tiengen
tel. 07741-63460

planungsbüro popp März 1994