



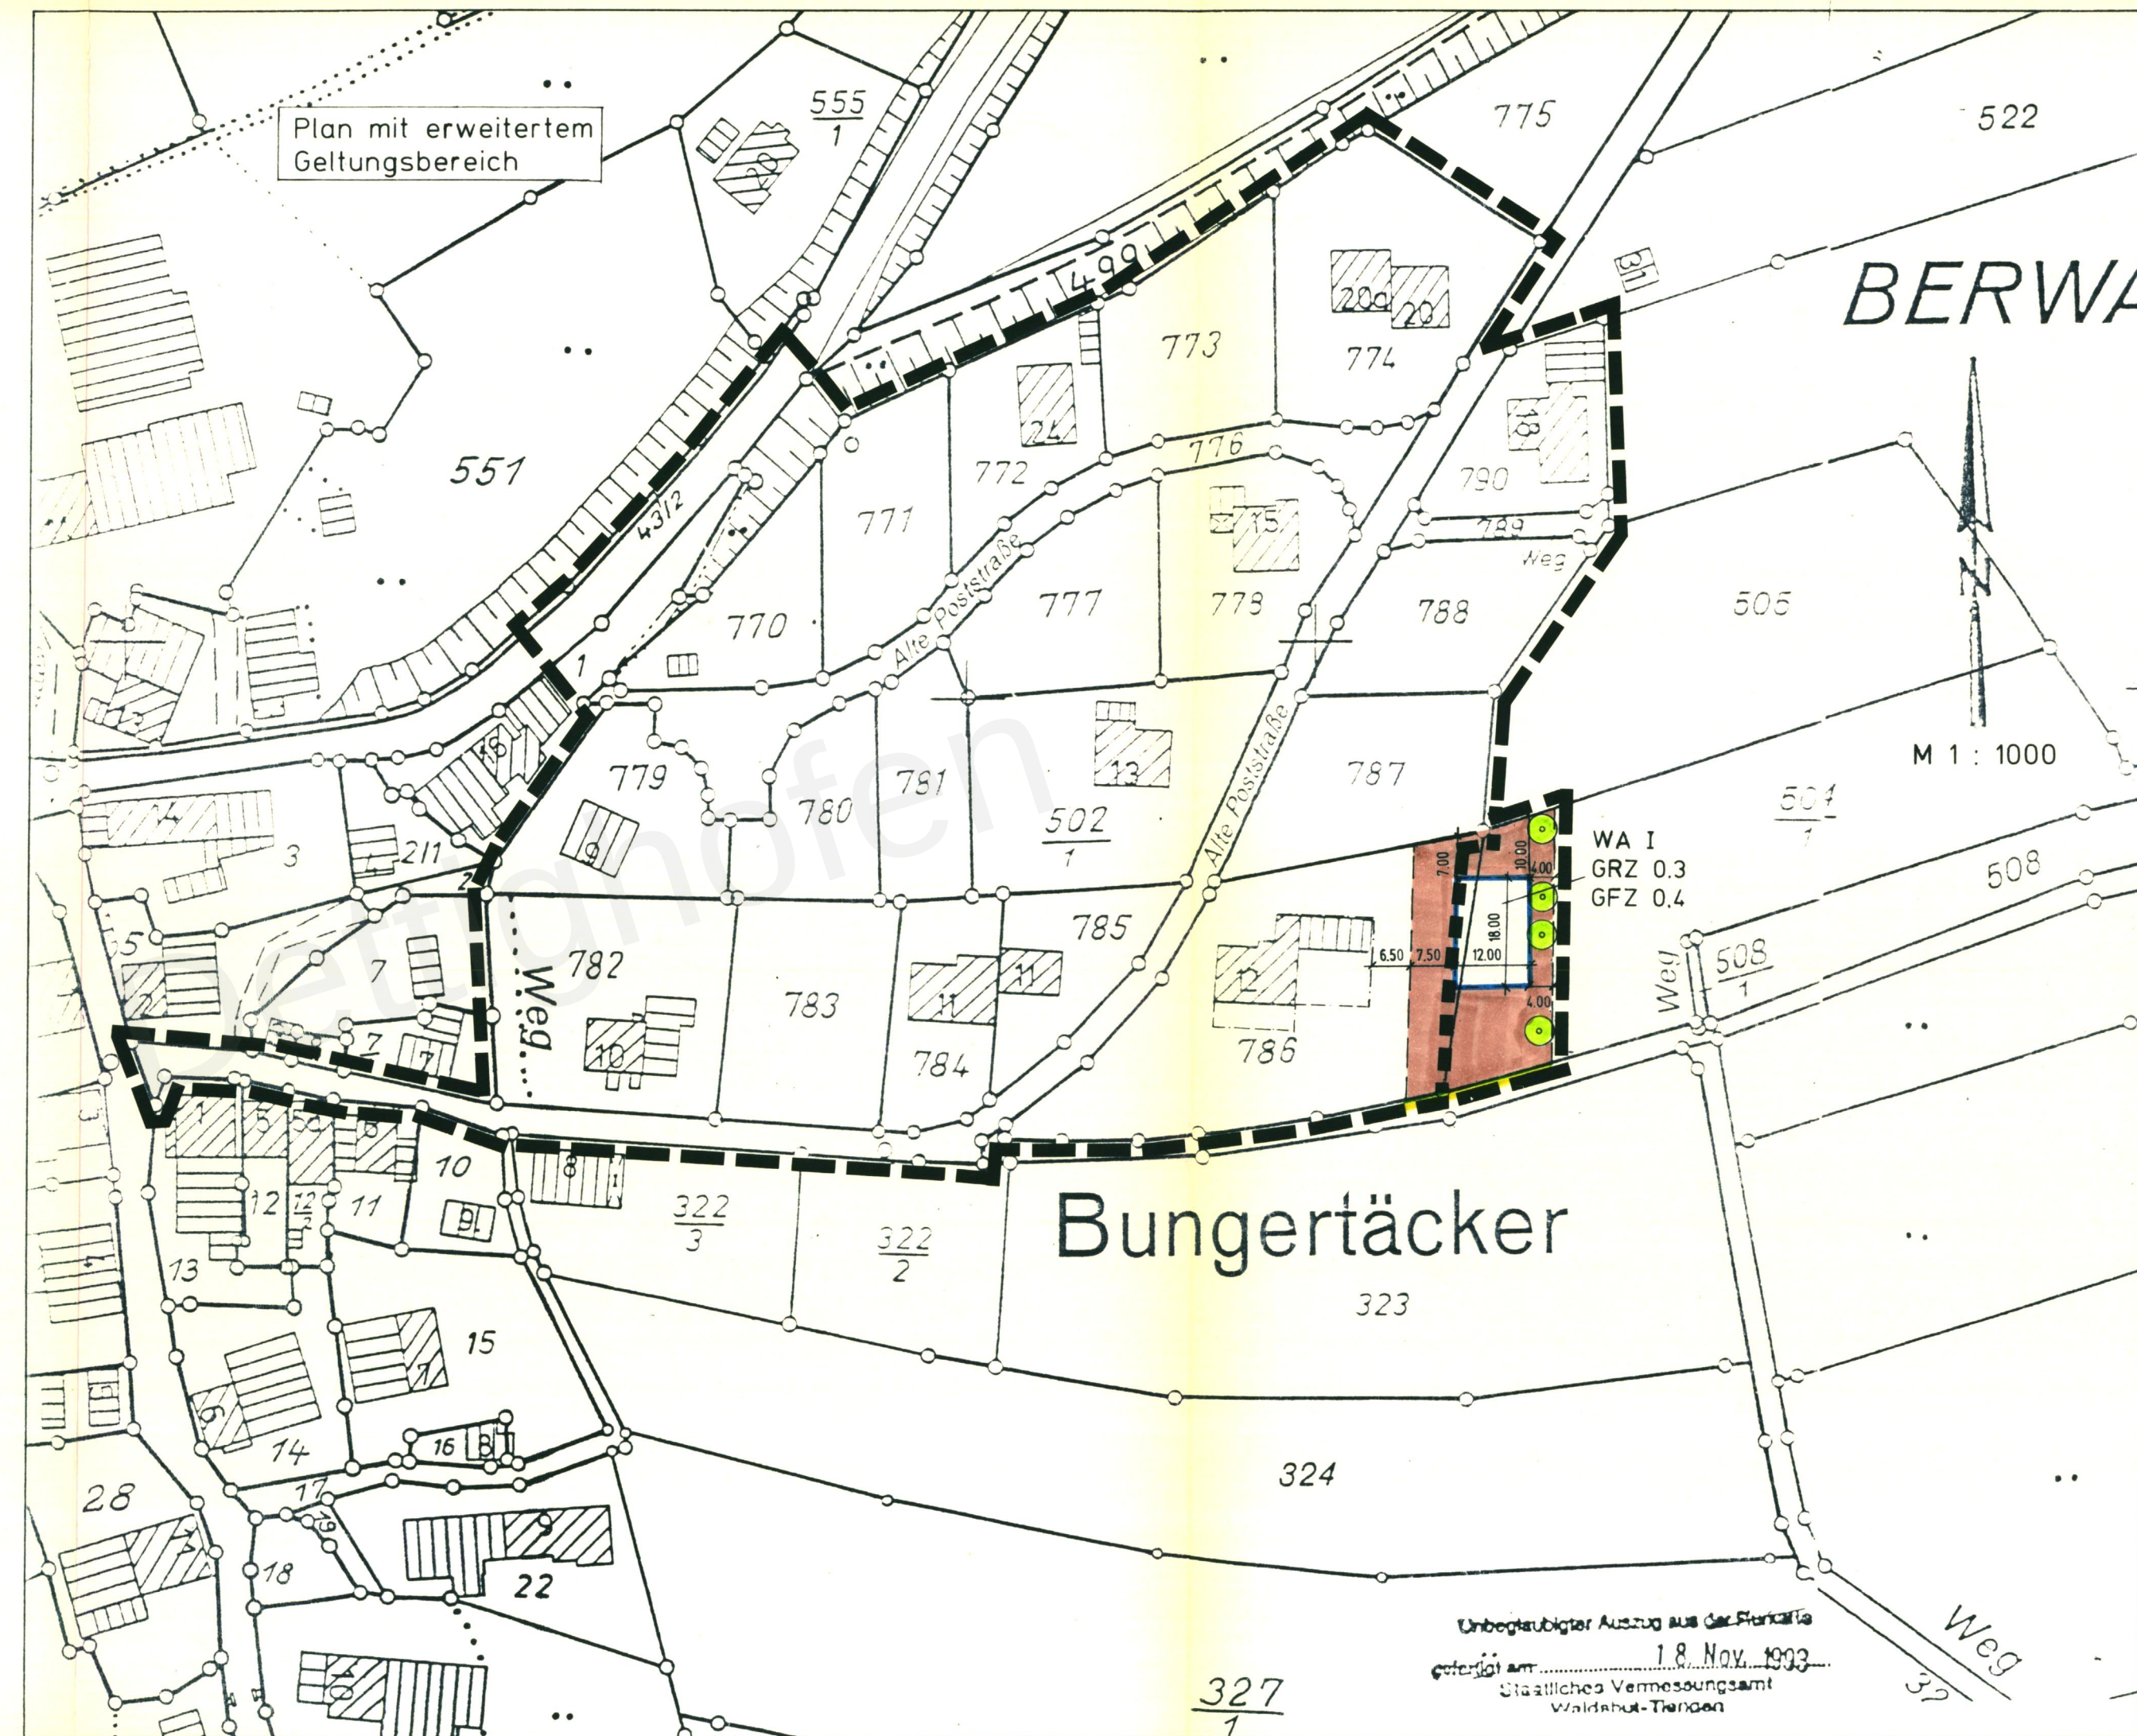

Gemeinde Dettighofen
Ortsteil Berwangen

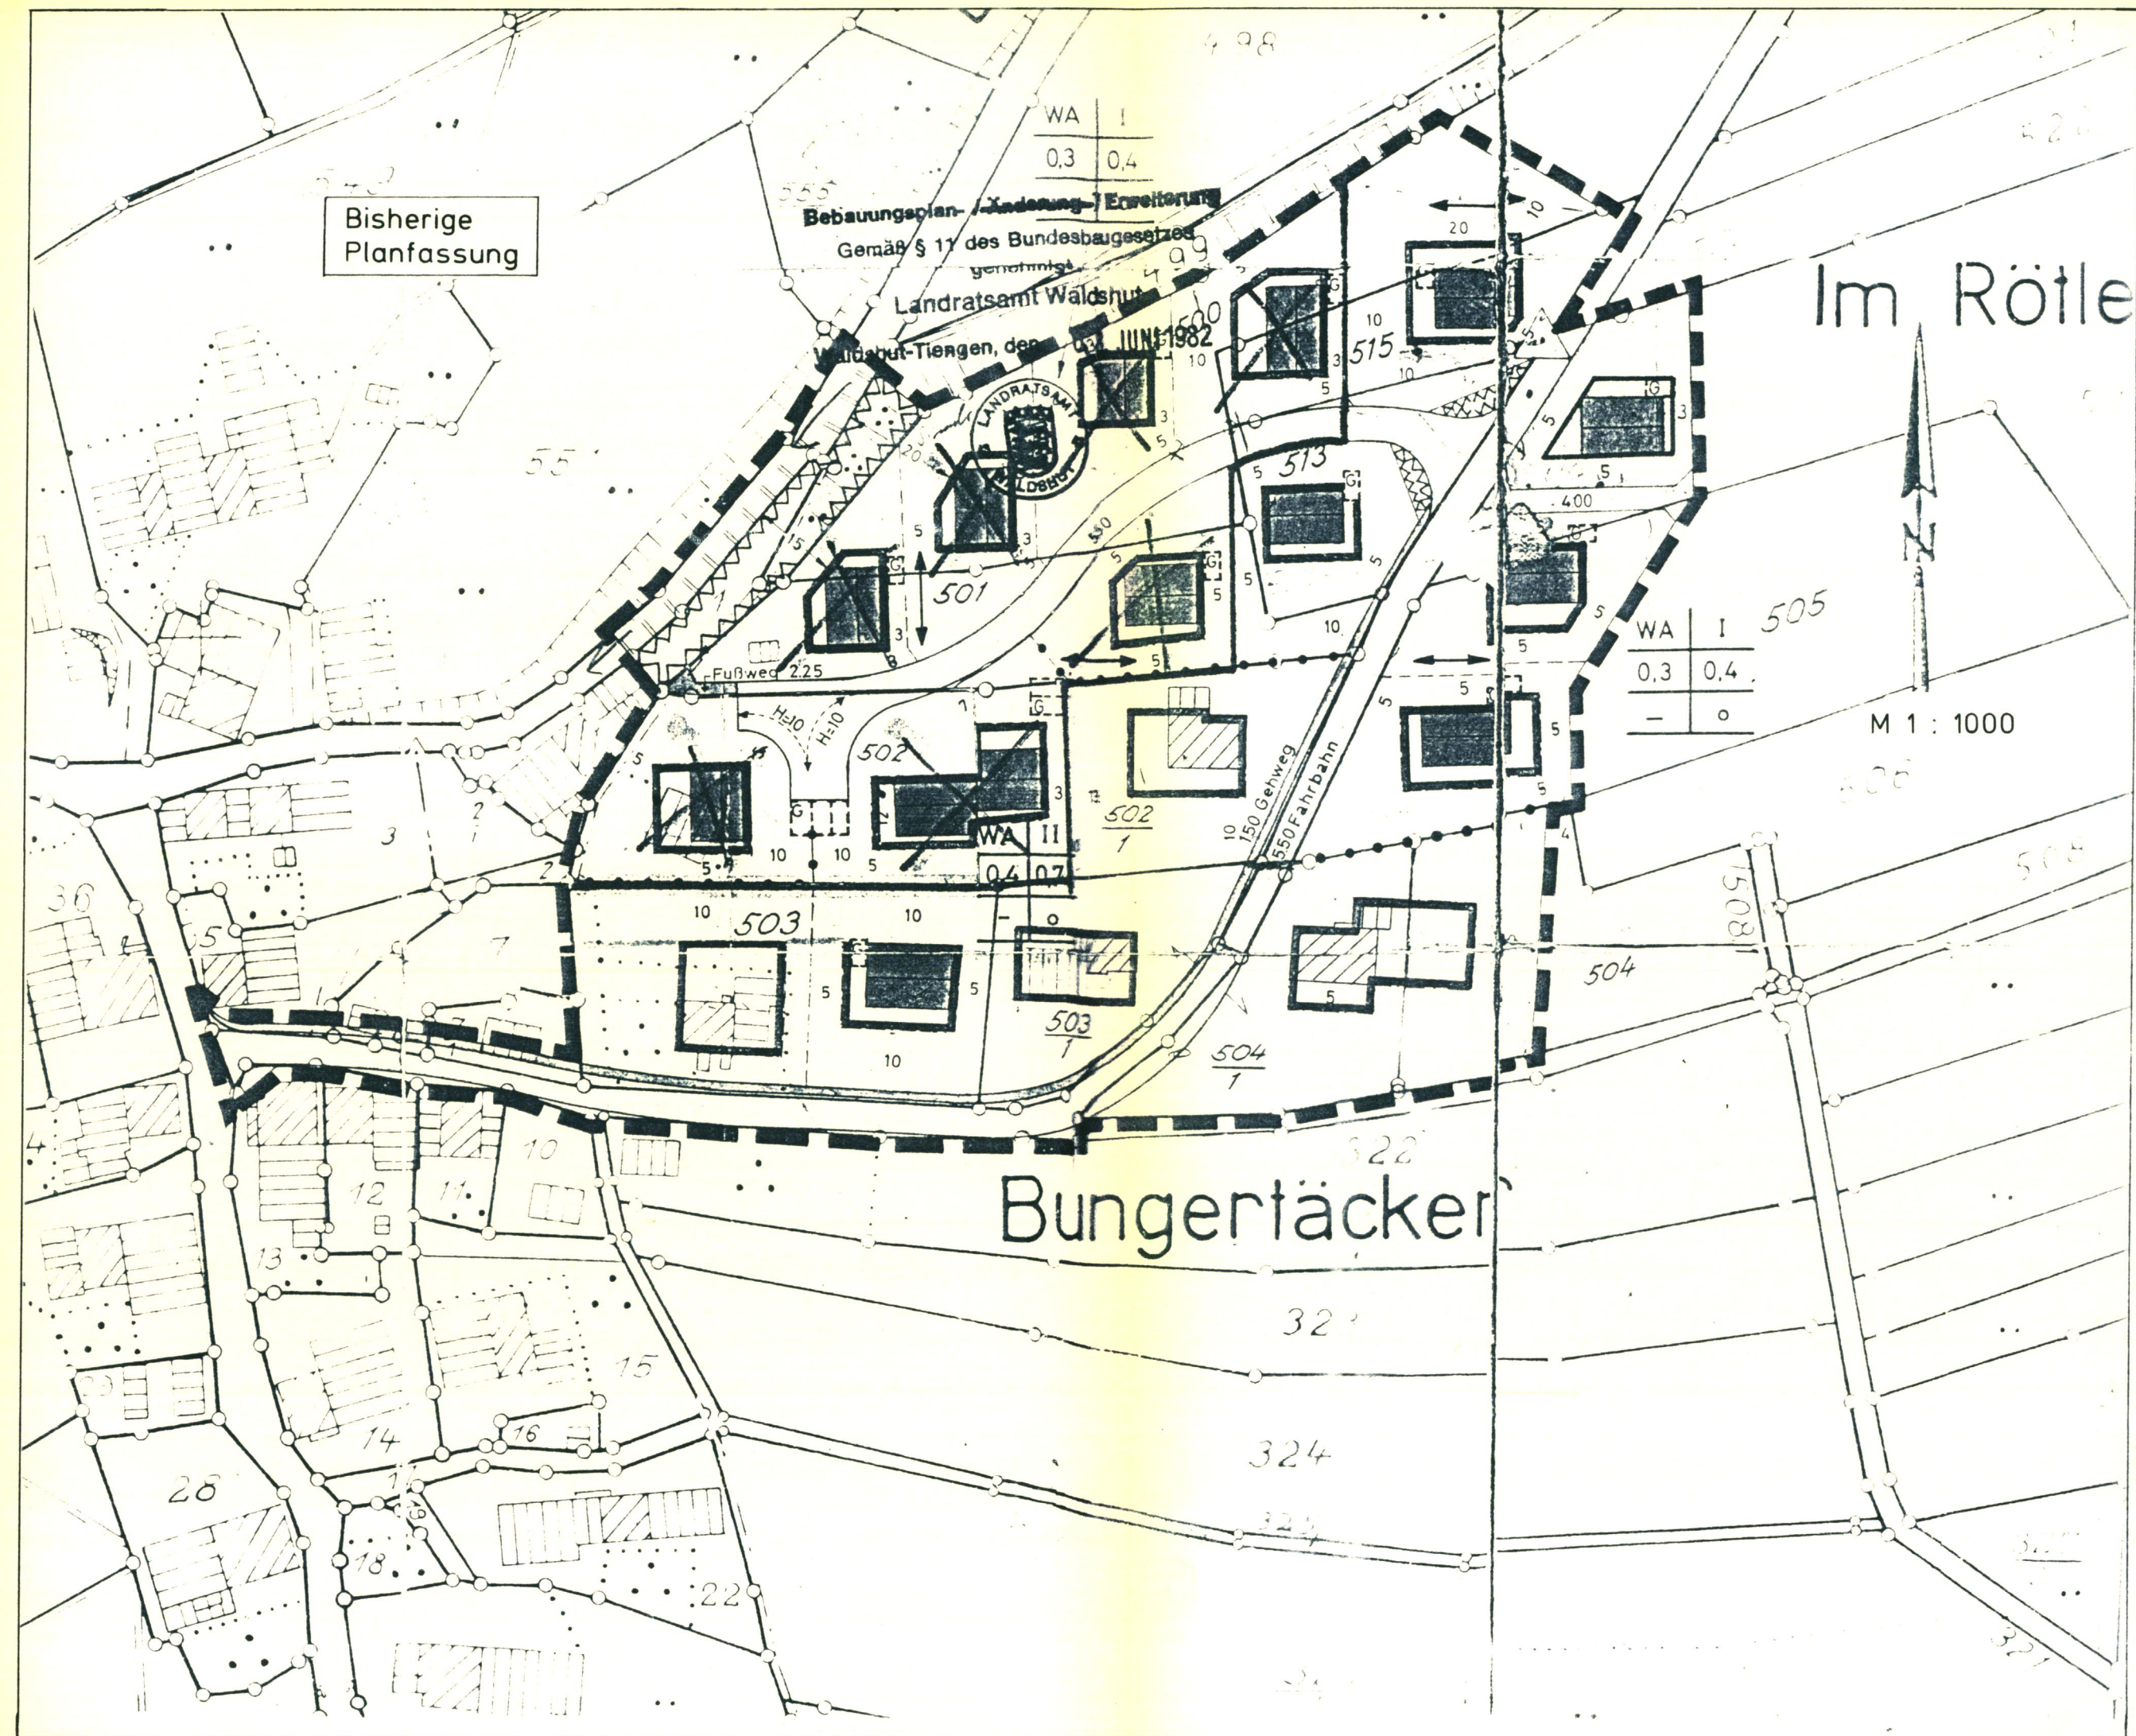


Bebauungsplan "Bungertäcker"
Erweiterung des Geltungsbereichs

1. Ausfertigung
M 1 : 1000

Legende :

- bisheriger Geltungsbereich
- jetziger Geltungsbereich
- Baugrenze
- gepl. Grundstücksgrenzen
- Anpflanzung von Bäumen

Dettighofen 2.1. März 1994

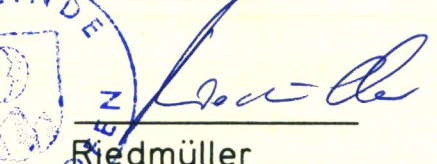
Riedmüller
Bürgermeister

Plan gefertigt :


Popp
Stadtplaner

planungsbüro w. popp
dipl. ing. stadt- u. regionsplanung
obere bräutäcker 7
79761 Waldshut-Tiengen
tel. 07741-63460

planungsbüro popp März 1994