



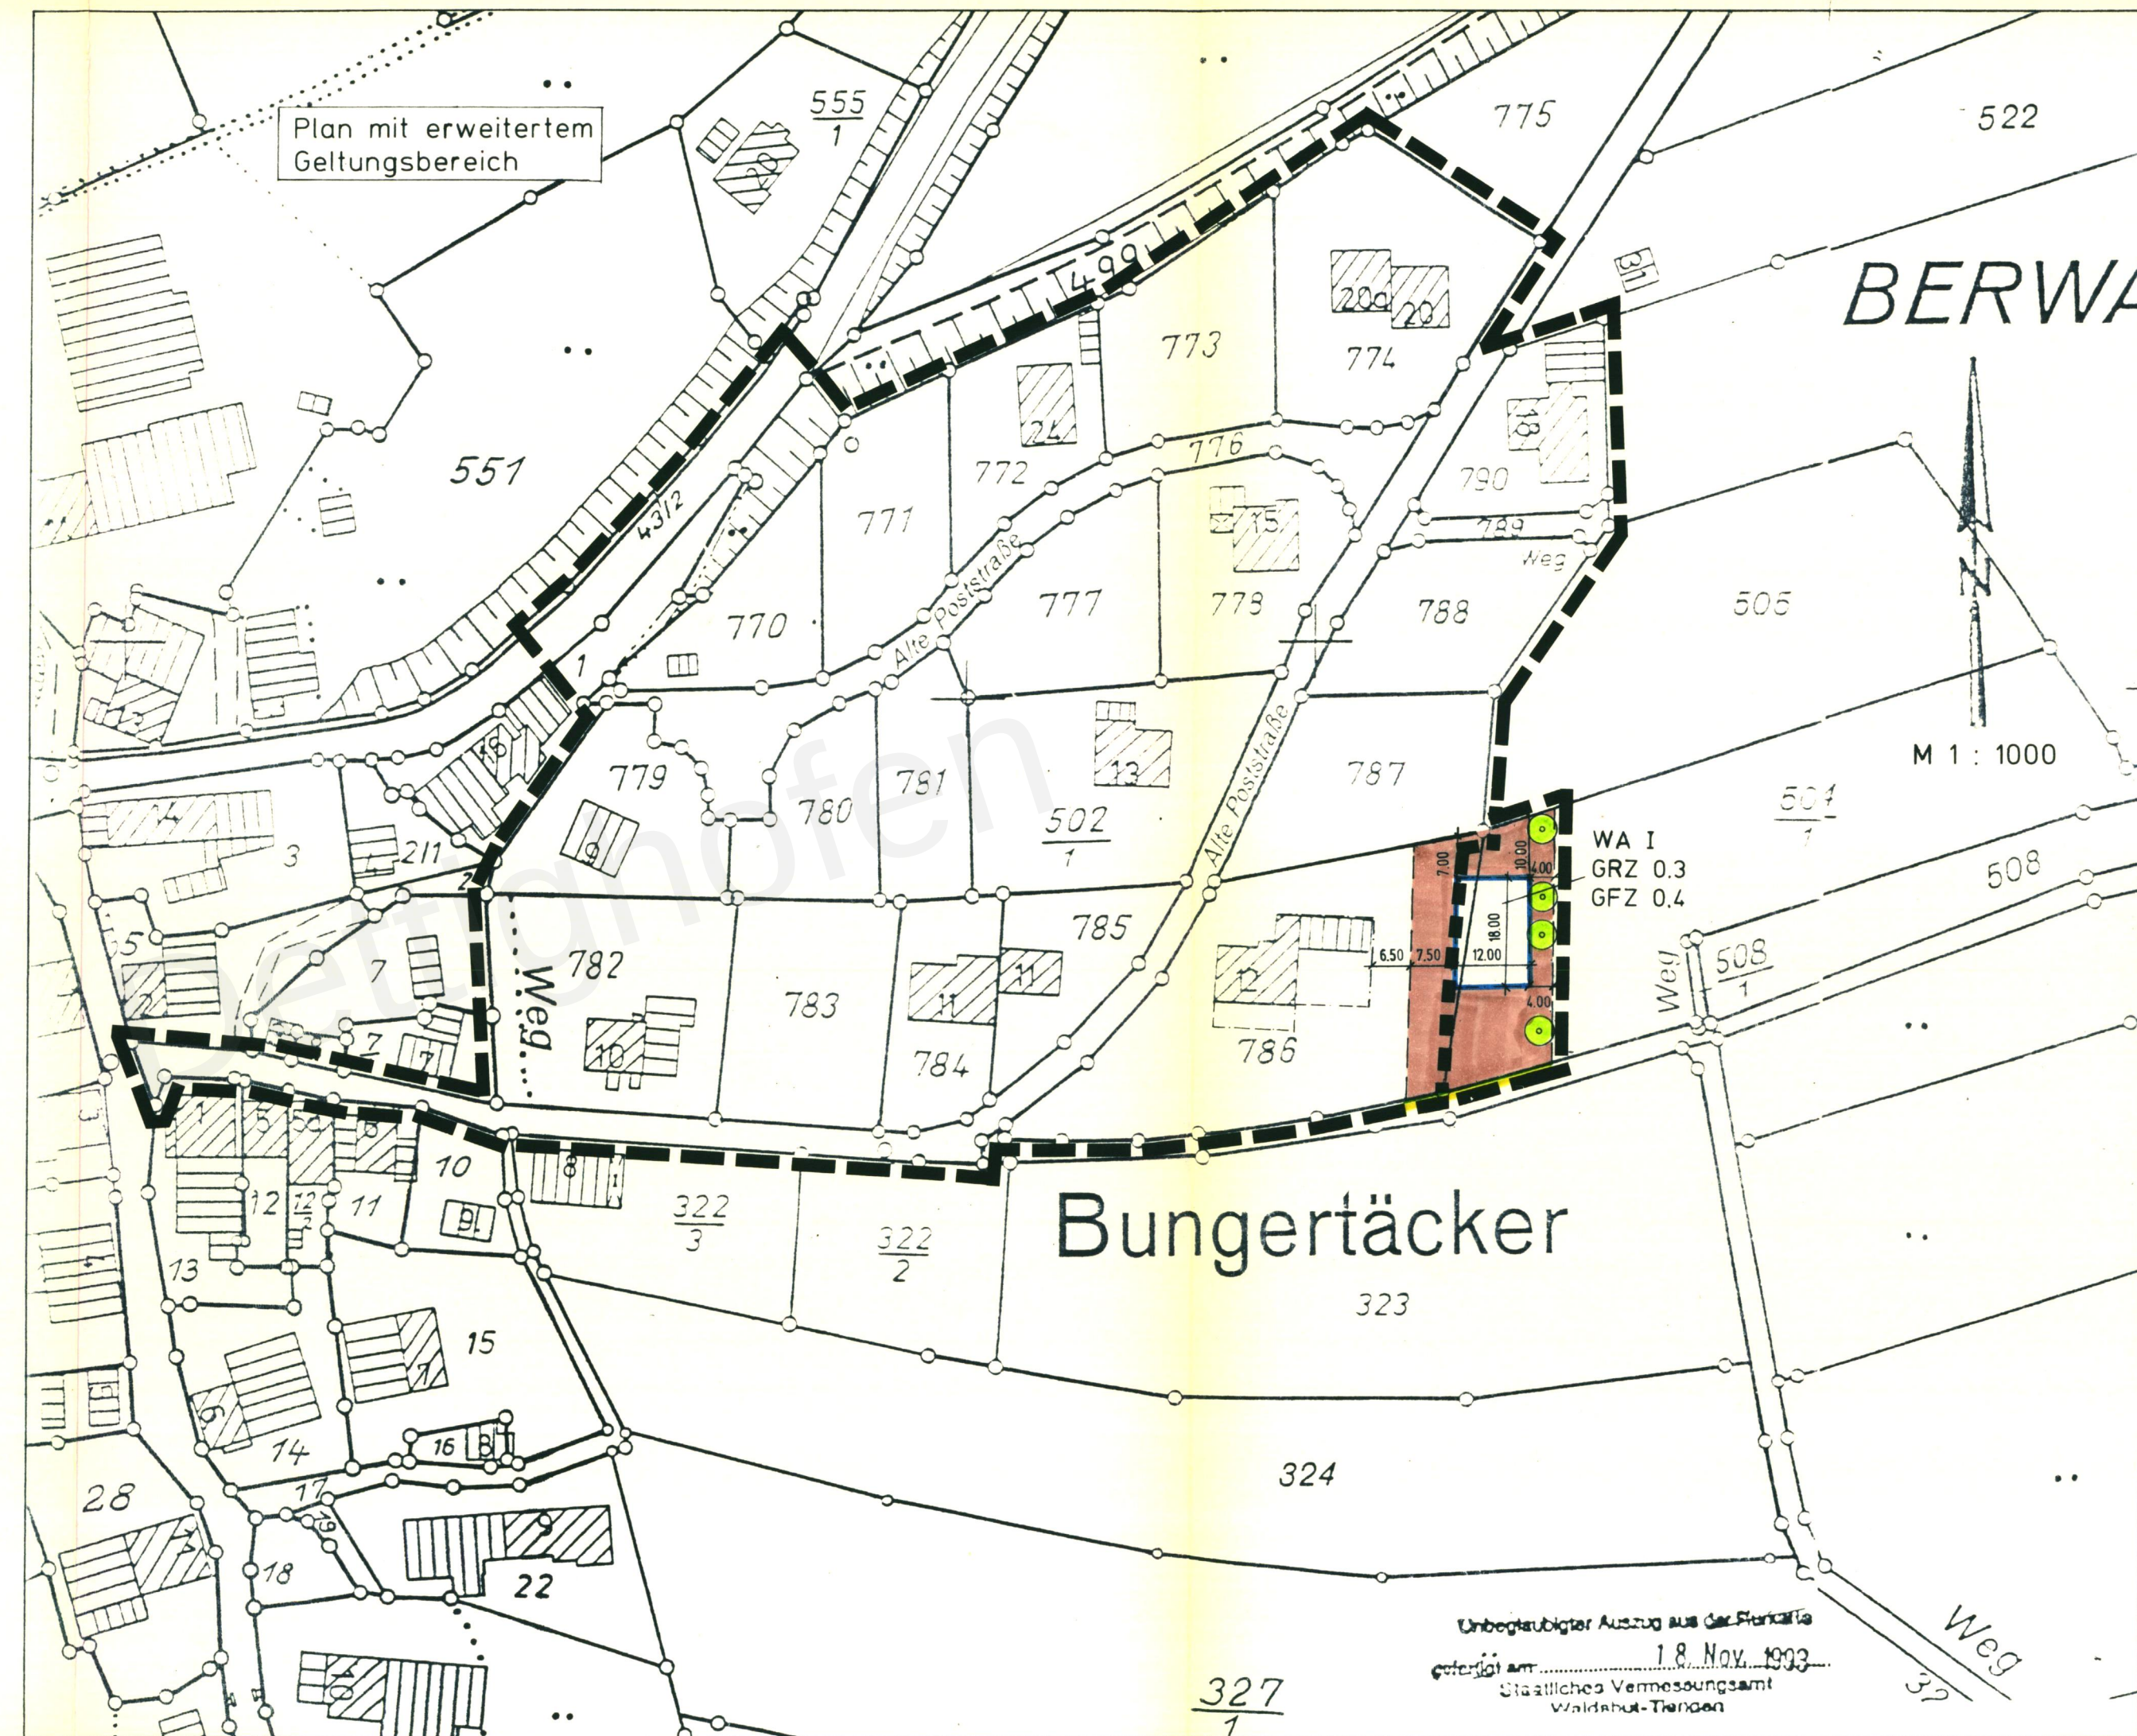

Gemeinde Dettighofen
Ortsteil Berwangen

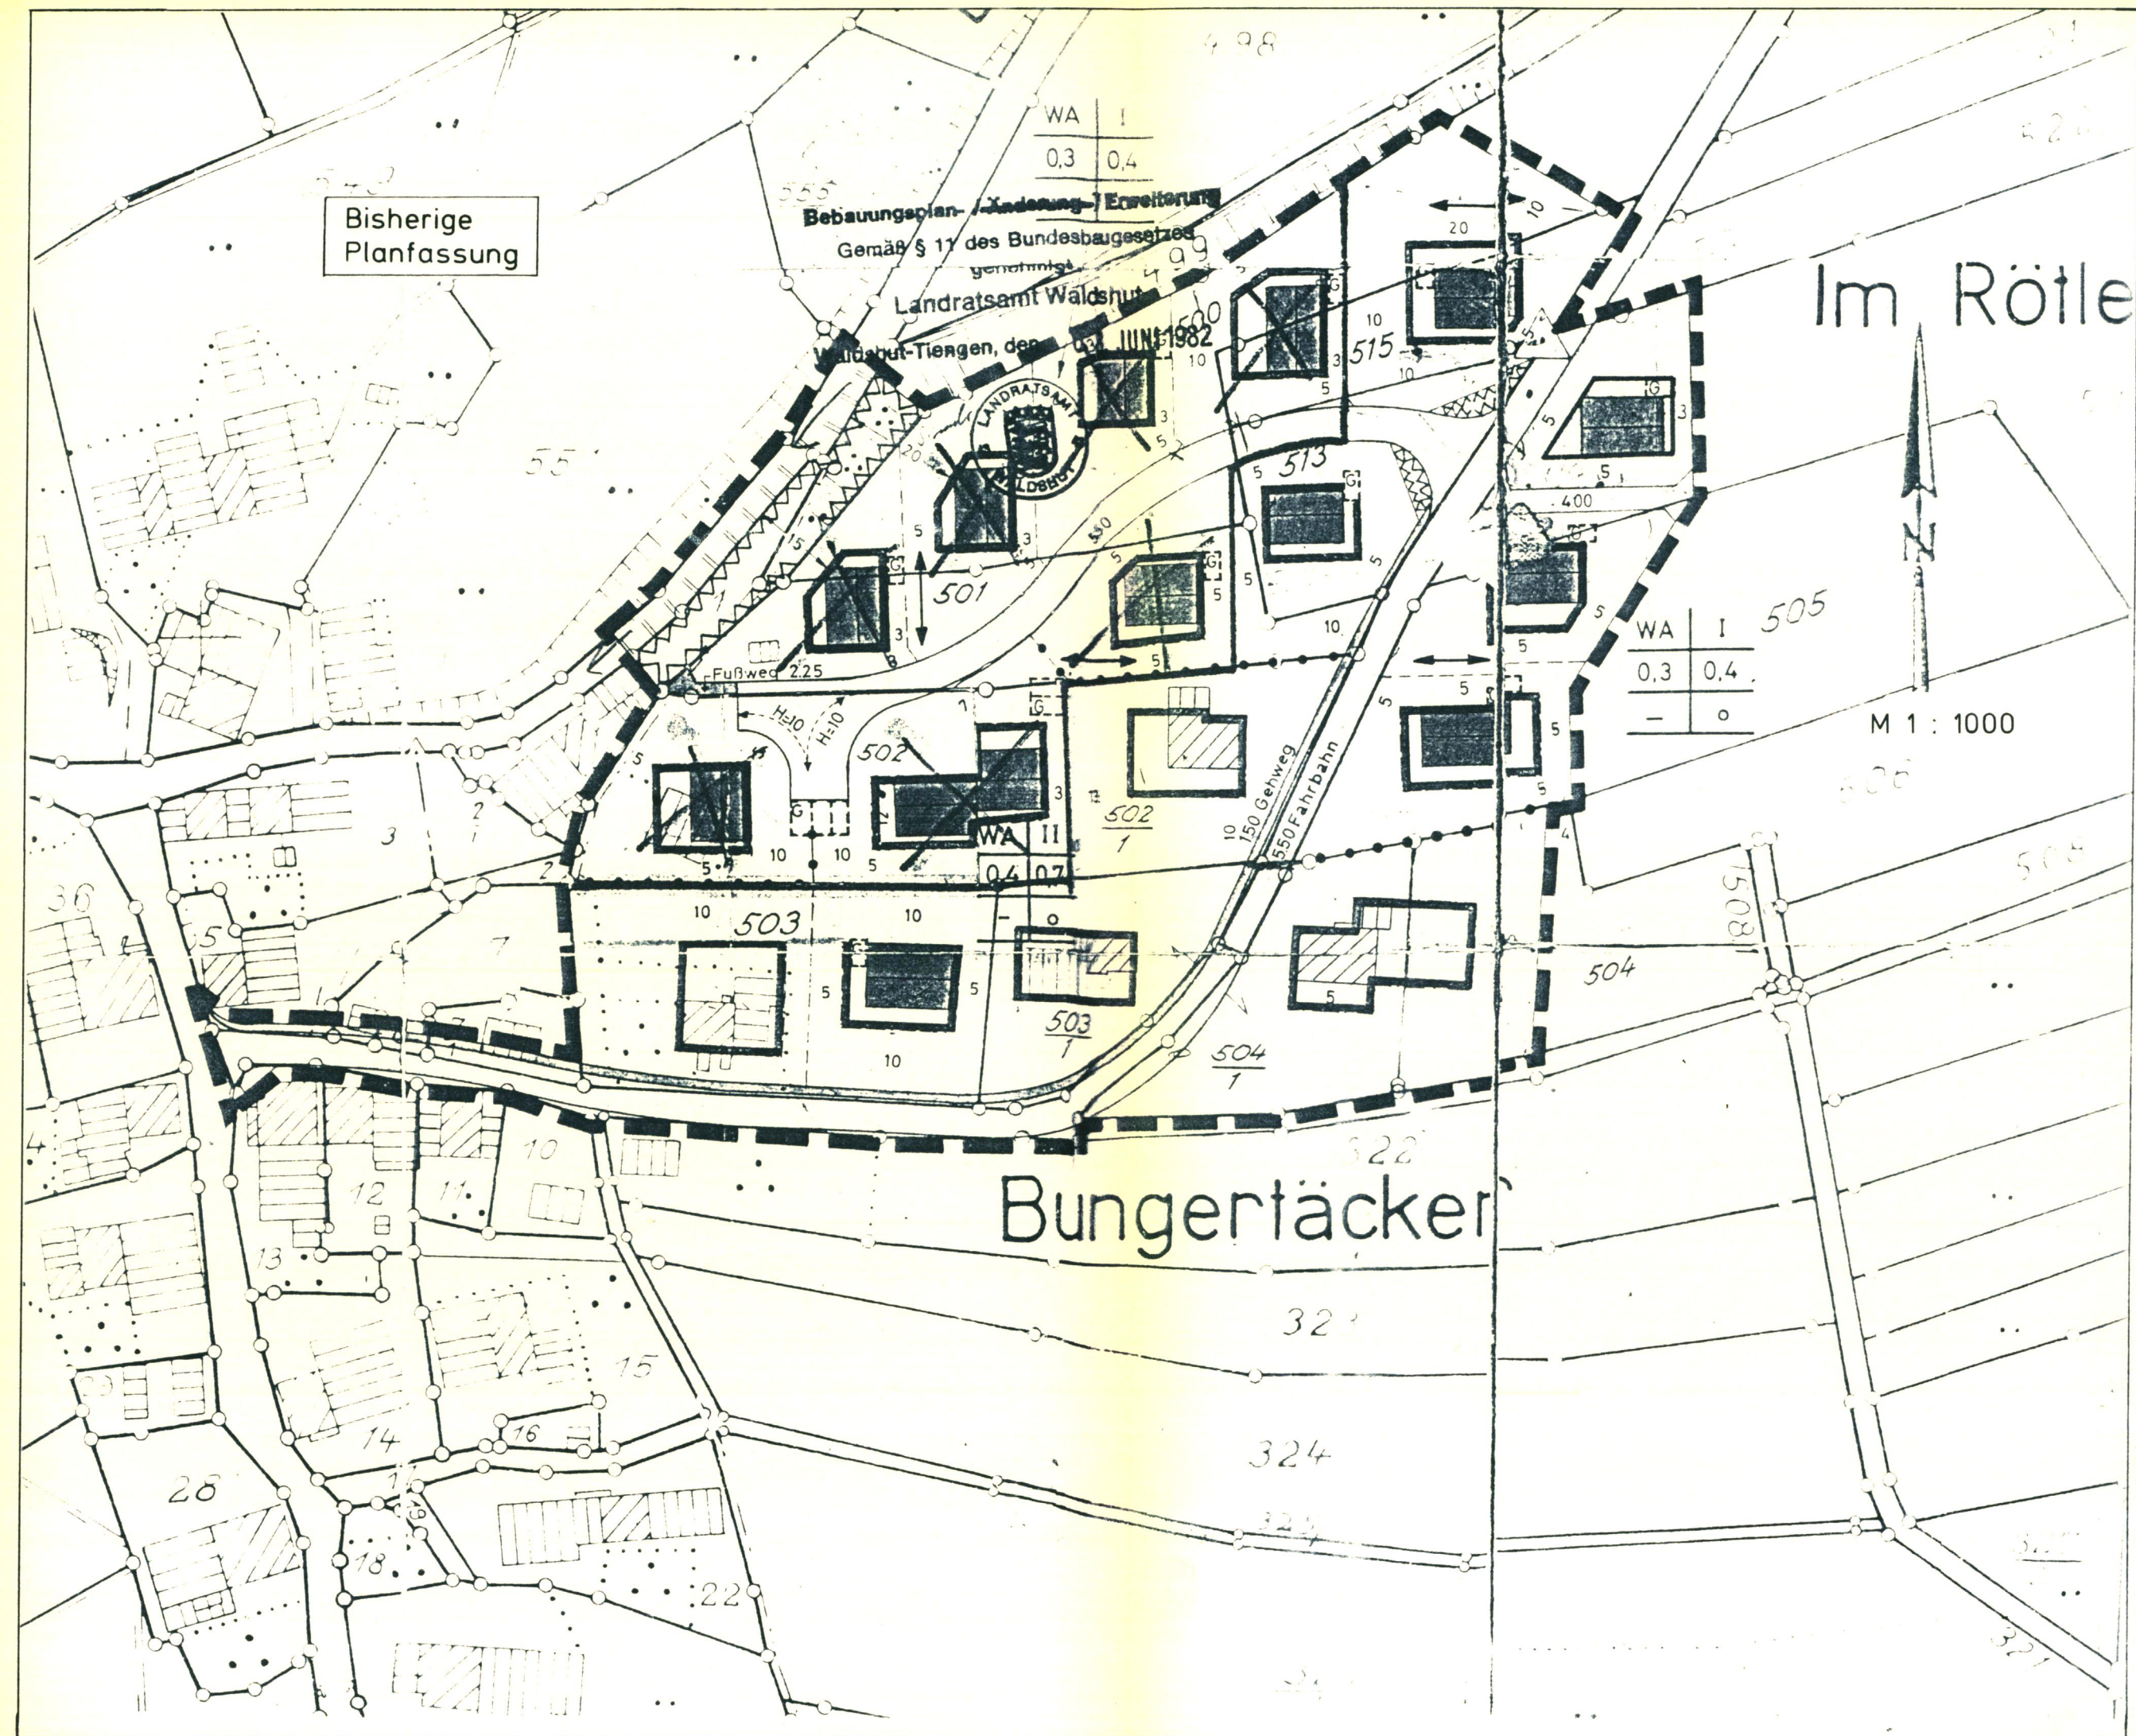

Bebauungsplan "Bungertäcker"
Erweiterung des Geltungsbereichs

1. Ausfertigung
M 1 : 1000

Legende :
 - - - - - bisheriger Geltungsbereich
 - - - - - jetziger Geltungsbereich
 - - - - - Baugrenze
 - - - - - gepl. Grundstücksgrenzen
 ● ● Anpflanzung von Bäumen

Dettighofen 21. März 1994
 Riedmüller
 Bürgermeister

Plan gefertigt :

W. Popp
 Popp
 Stadtplaner

planungsbüro w. popp
 dipl. ing. stadt- u. regionsplanung
 obere bräutäcker 7
 79761 Waldshut-Tiengen
 tel. 07741-63460

planungsbüro popp März 1994