


# Schwarzgrube TEILBEBAUUNGSPLAN DETTICHOFEN.

BAULINIENPLAN M 1/1000

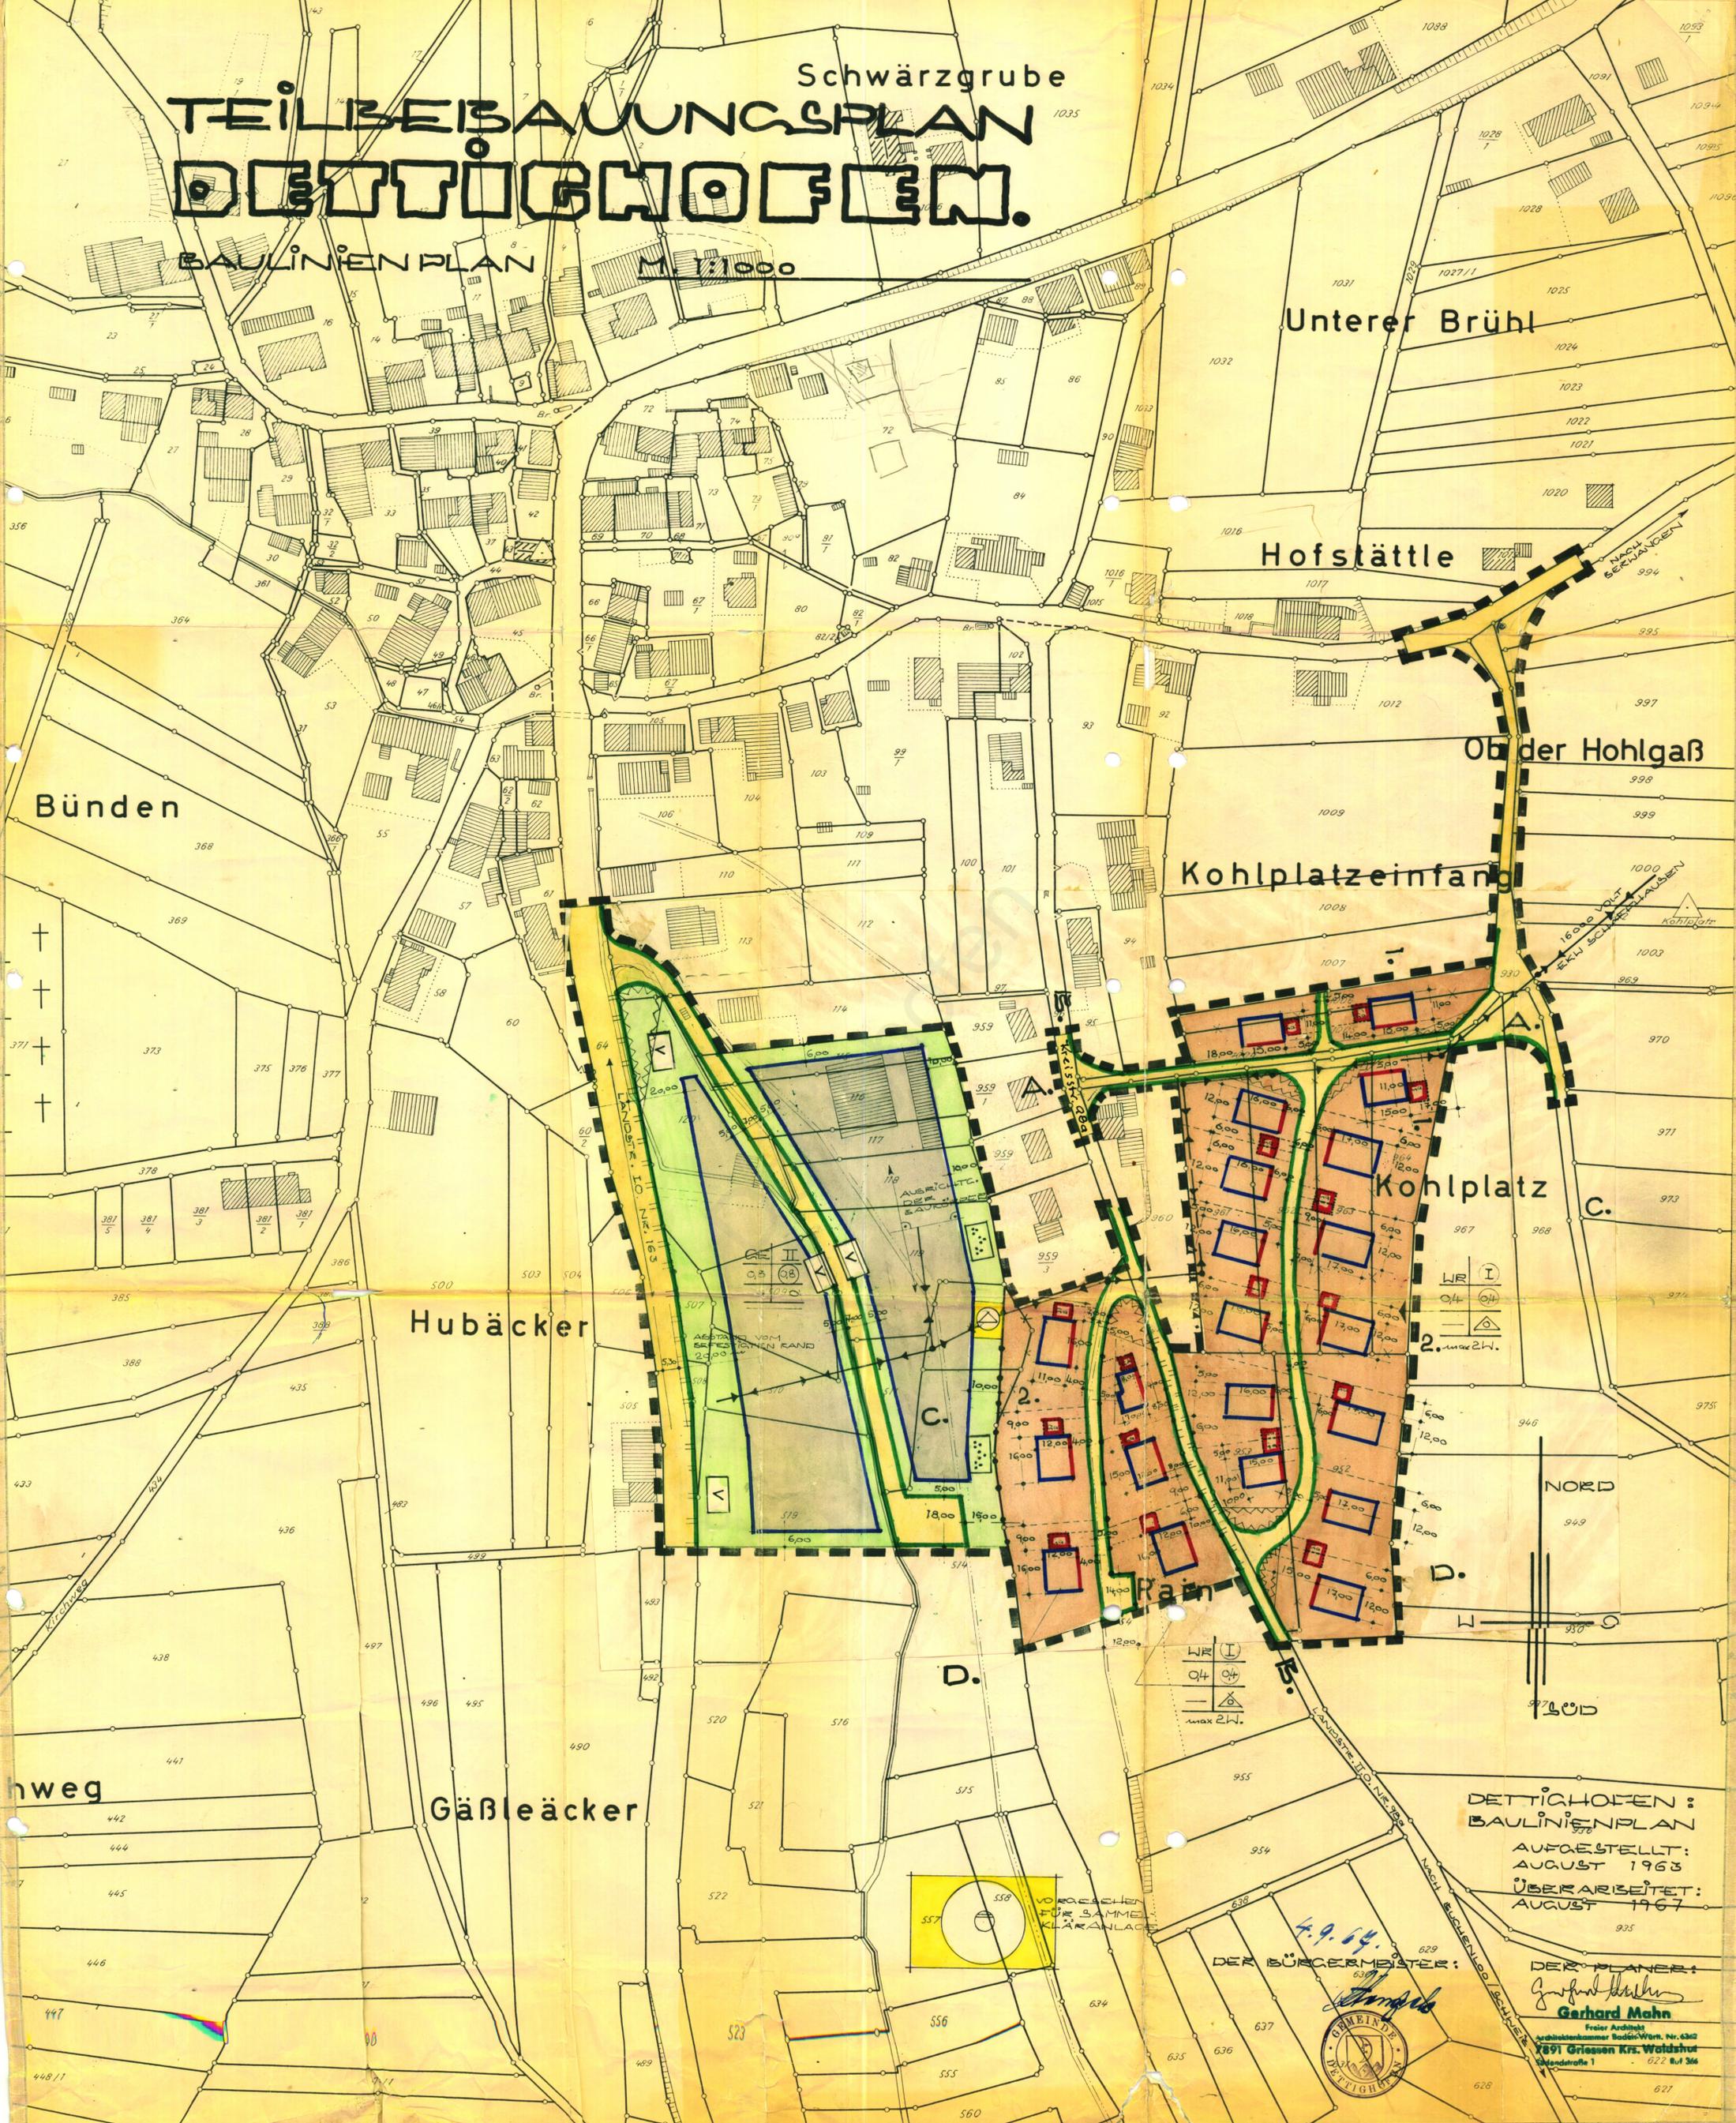

Unterer Brühl

Hofstättle

Ob der Hohlgaß

Kohlplatzeinfang

Kohlplatz

Hubäcker

Gäbleäcker

NORD

DETTICHOFEN :  
BAULINIENPLAN

AUFGESTELLT:  
AUGUST 1963

ÜBERARBEITET:  
AUGUST 1967

DER BÜRGERMEISTER:

DER PLANER:

Gerhard Mahn

Freier Architekt  
Architektenkammer Baden-Würt. Nr. 6362  
7891 Griesen Krs. Waldshut  
Ländstraße 1 622 Ruf 366

