


Schwärzgrube TEILBEBAUUNGSPLAN DETTICHOFEN.

BAULINIENPLAN M 1/1000

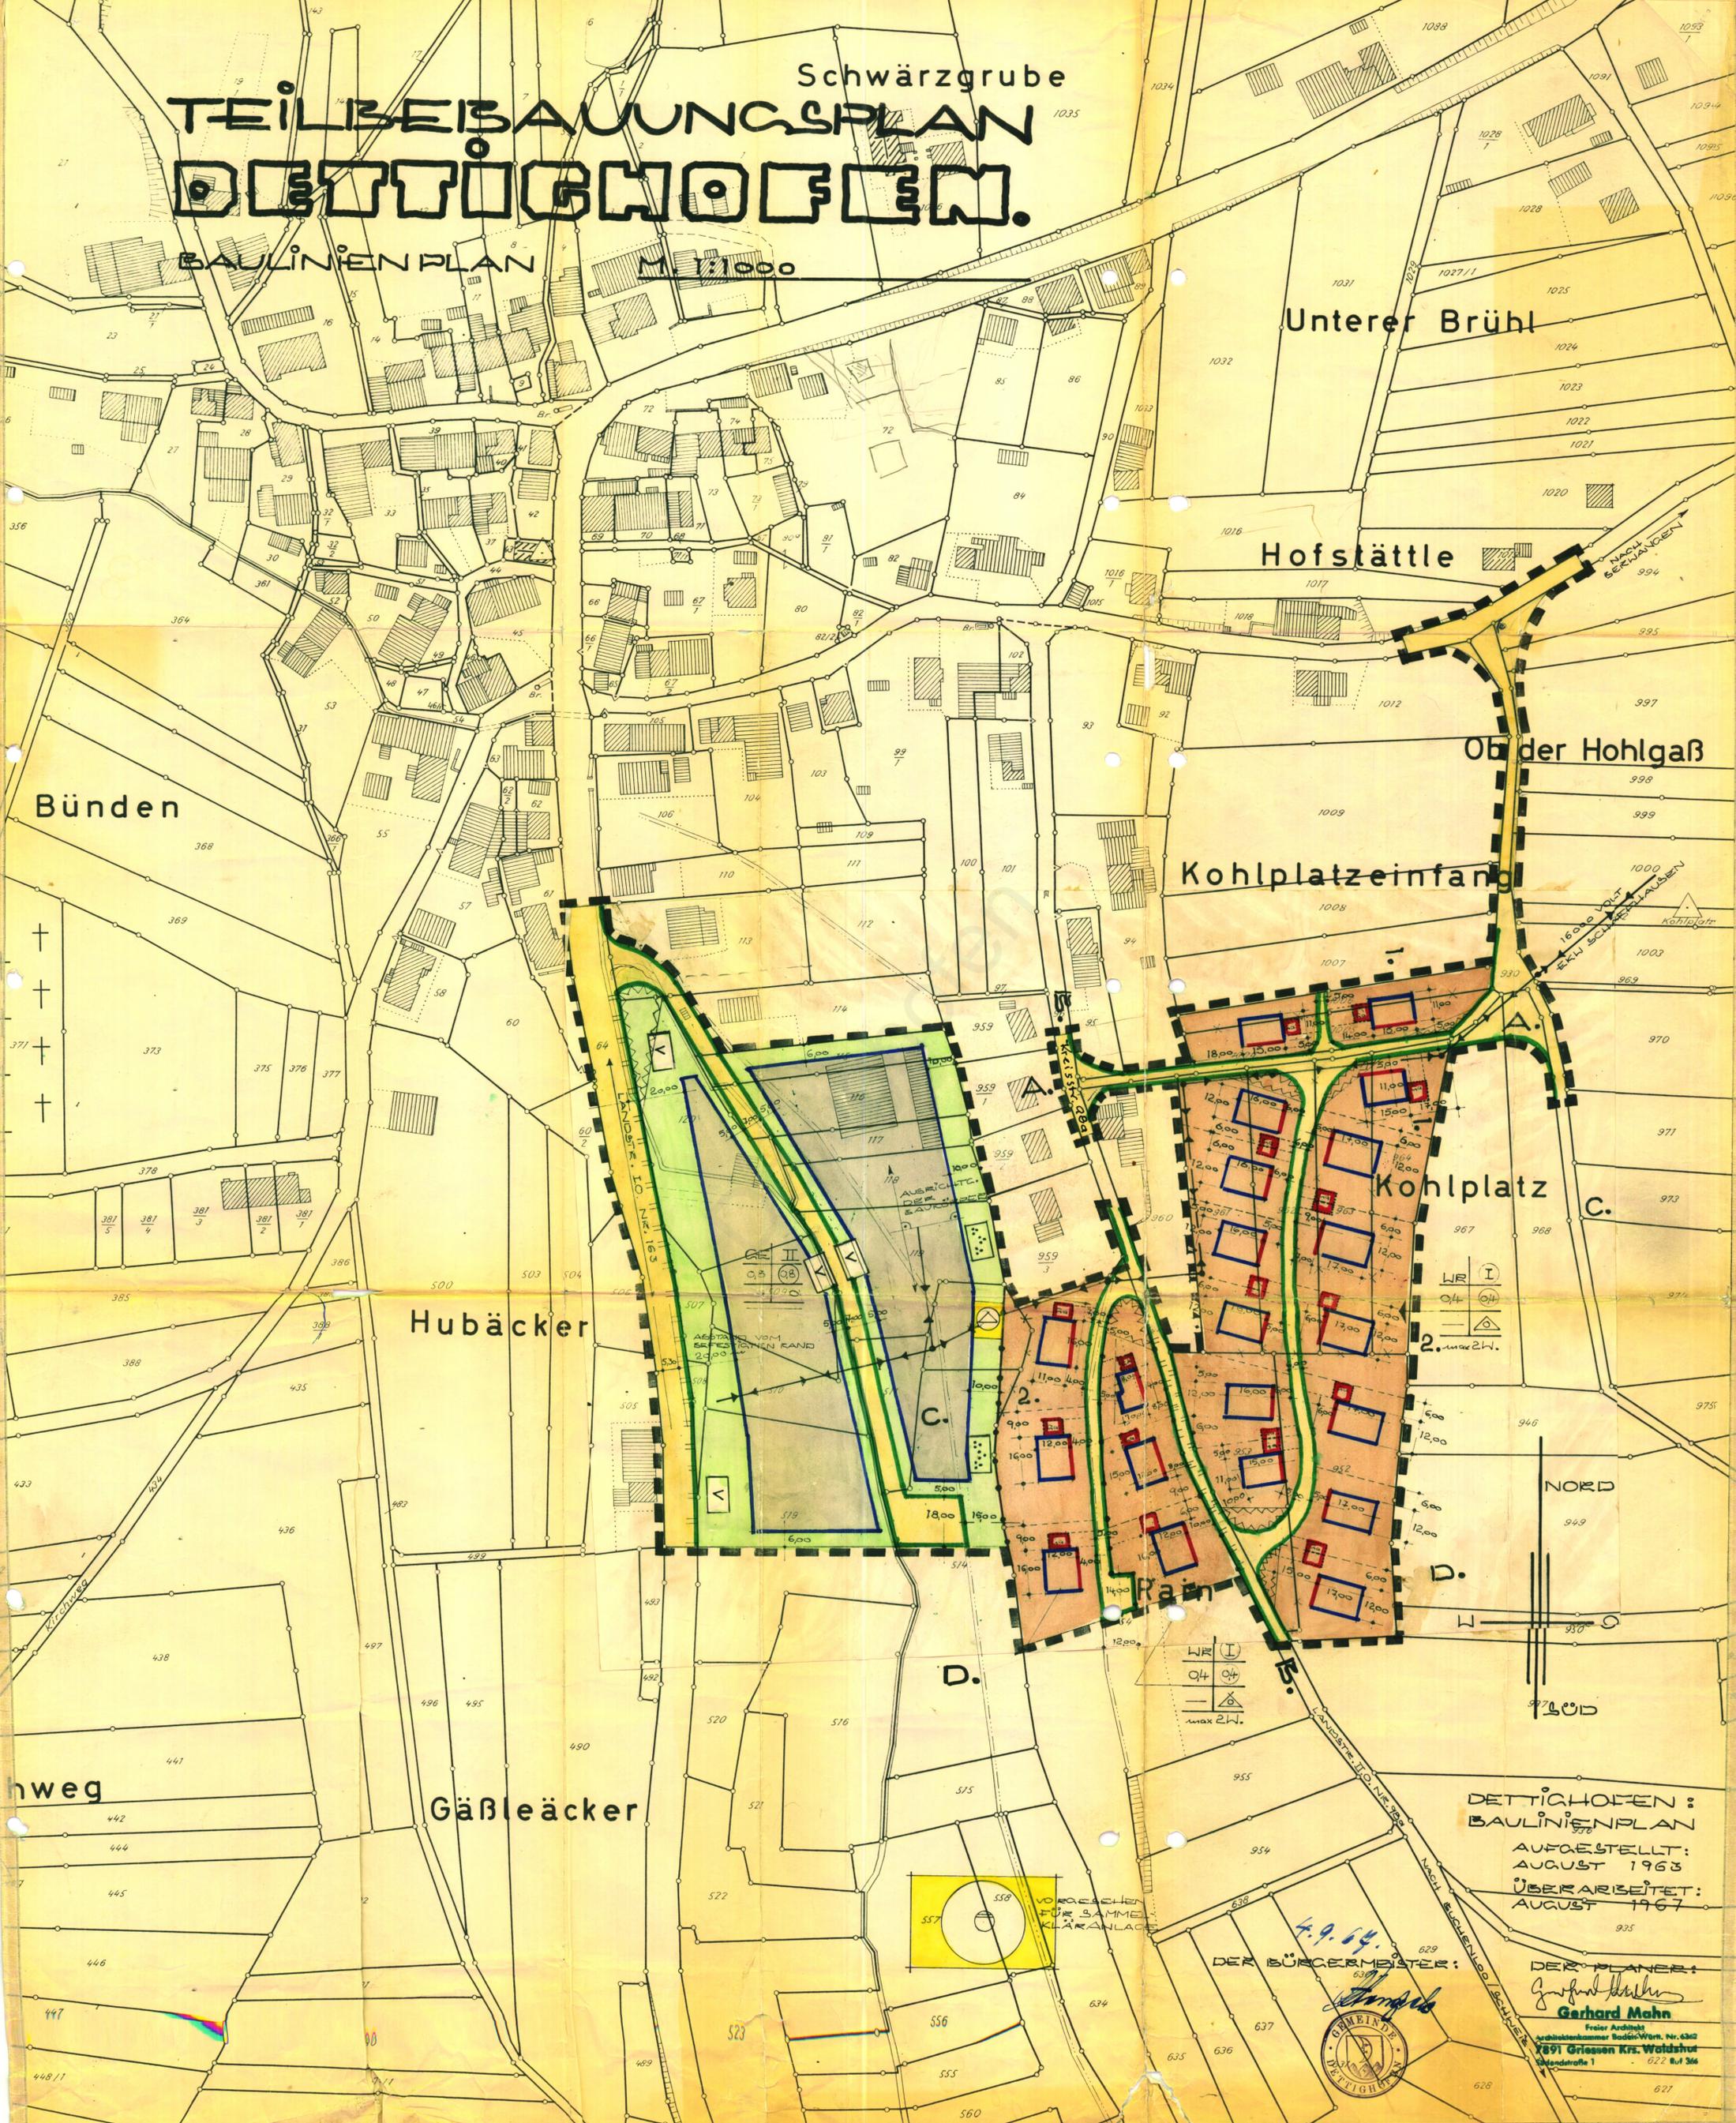

Hubäcker

Gäbleäcker

Unterer Brühl

Hofstättle

Ob der Hohlgaß

Kohlplatzeinfang

Kohlplatz

NORD


SÜD

DETTICHOFEN :
BAULINIENPLAN
AUFGESTELLT:
AUGUST 1963
ÜBERARBEITET:
AUGUST 1967

DER BÜRGERMEISTER:

DER PLANER:

Gerhard Mahn
Freier Architekt
Architektenkammer Baden-Würt. Nr. 6362
7891 Griesen Krs. Waldshut
Ländstraße 1 622 Ruf 366

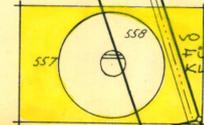

4.9.64.