


Schwarzgrube TEILBEBAUUNGSPLAN DETTICHOFEN.

BAULINIENPLAN M 1/1000

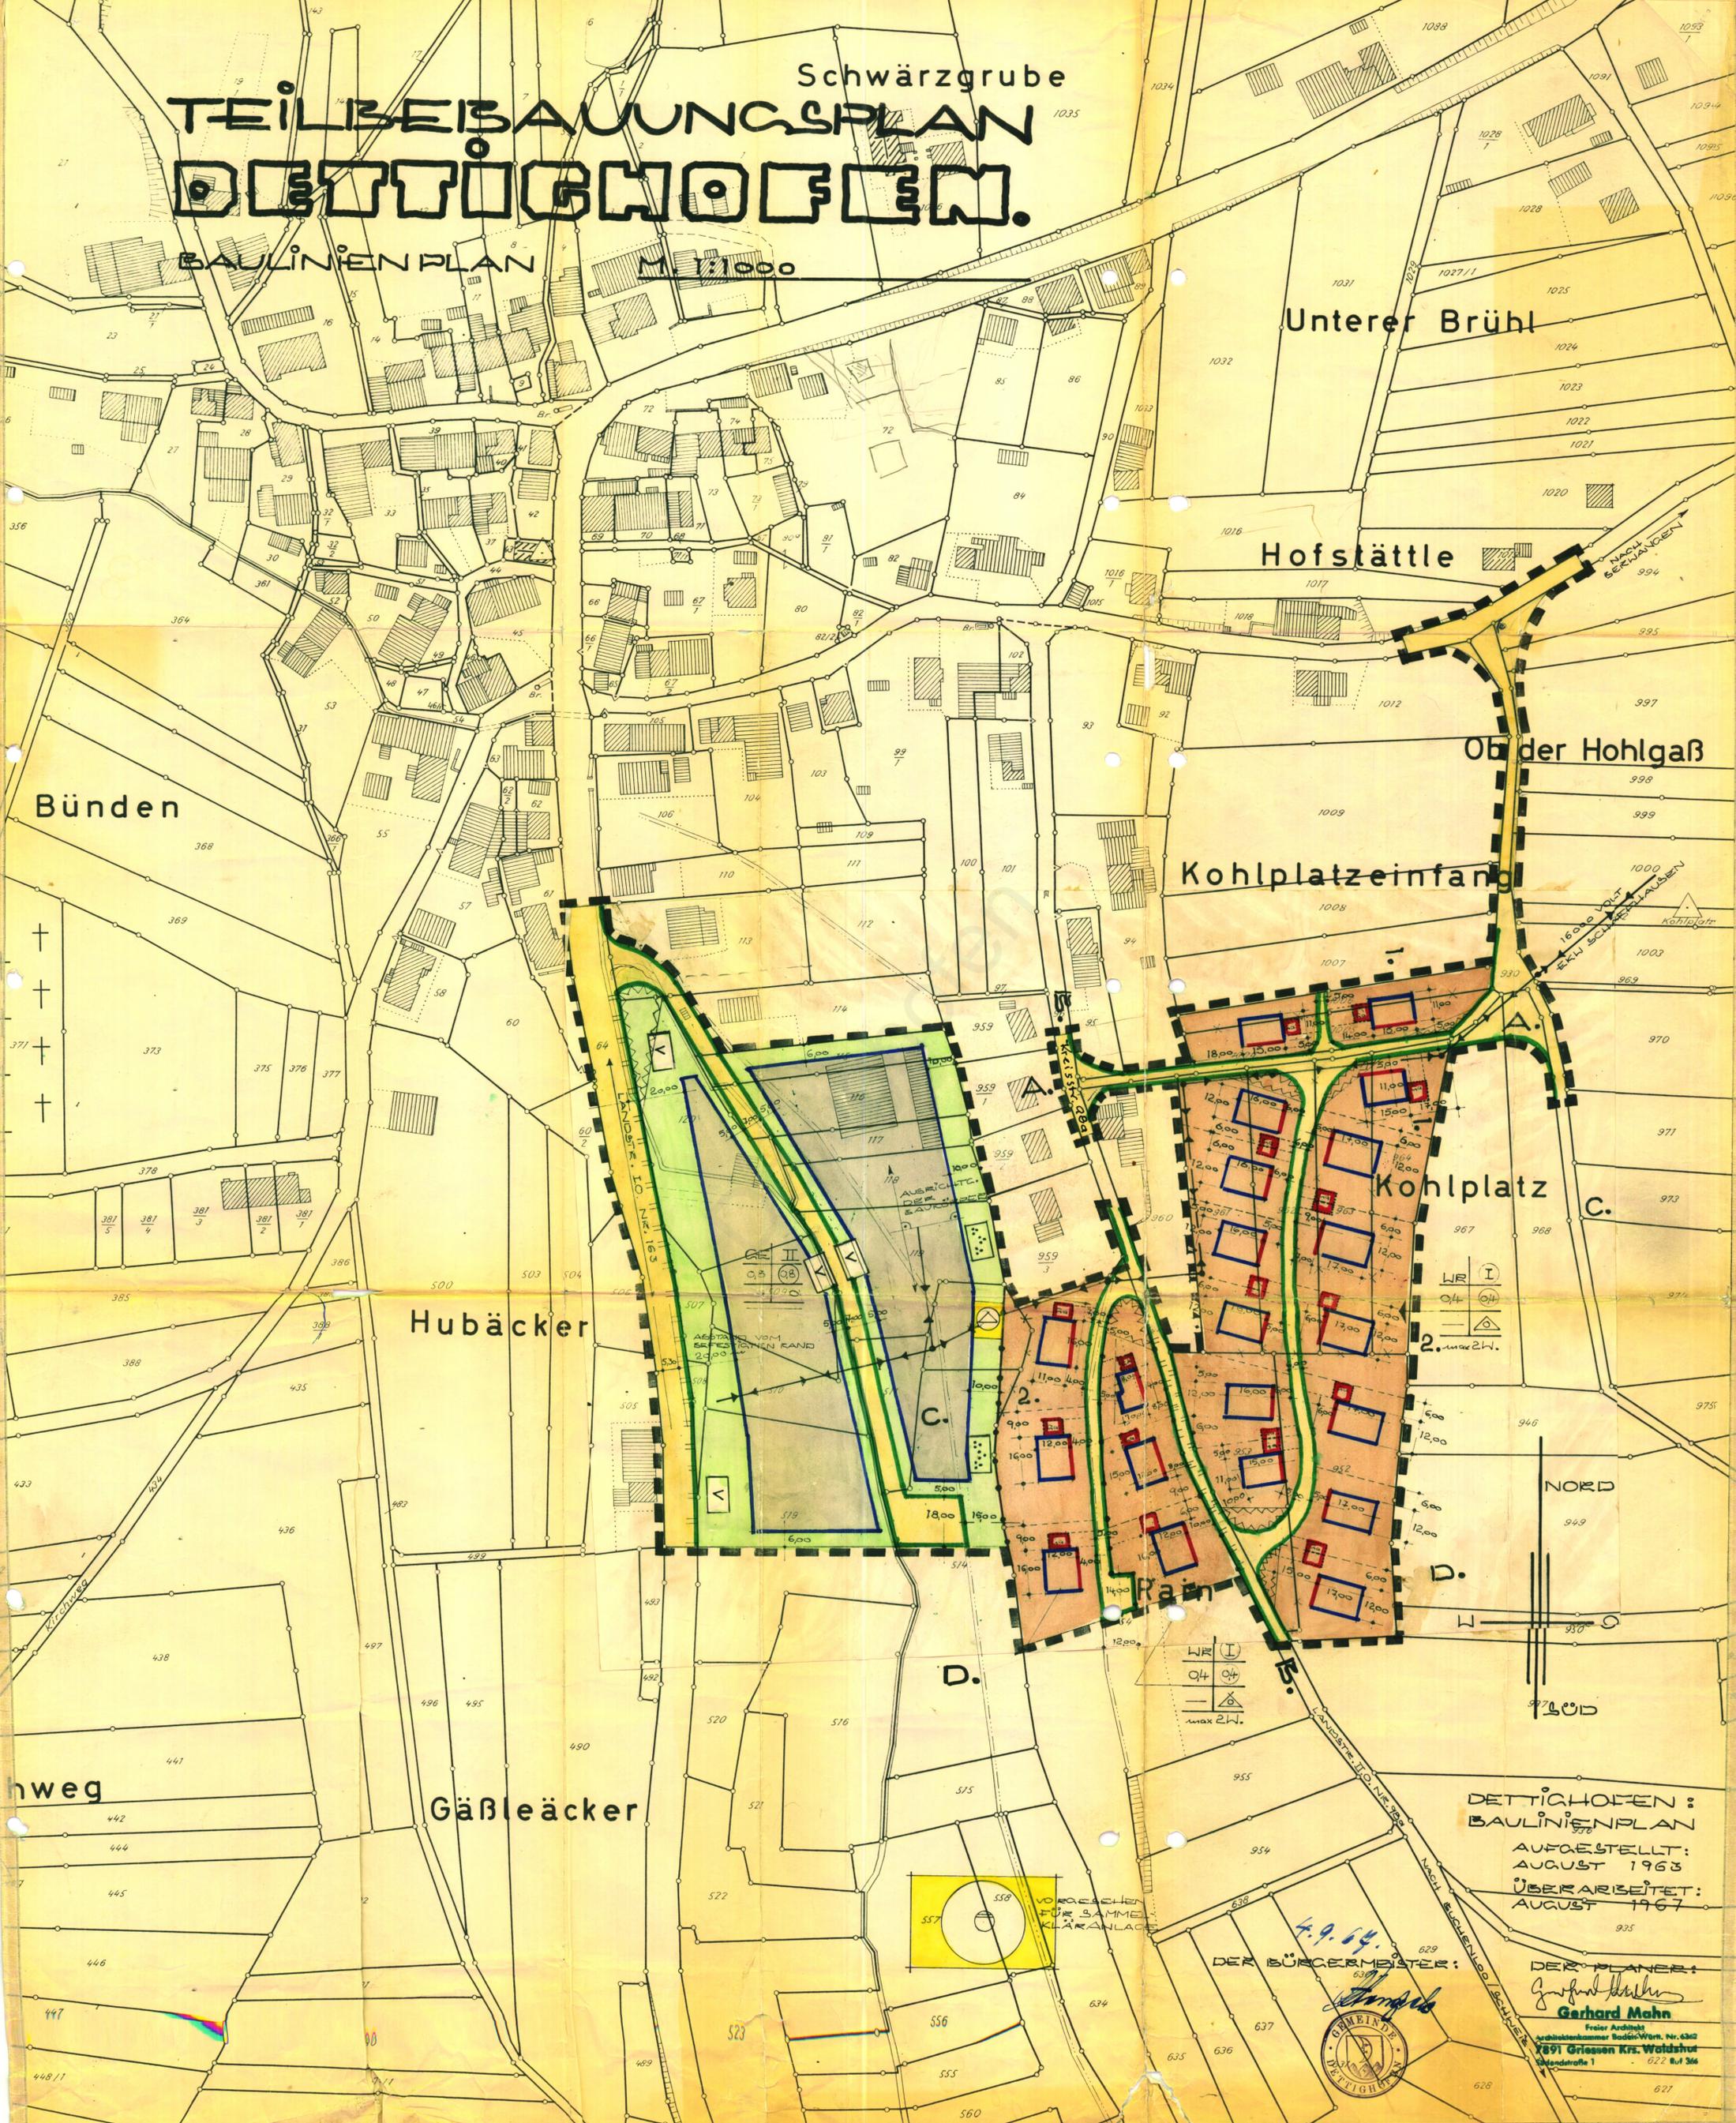

Unterer Brühl

Hofstättle

Ob der Hohlgaß

Kohlplatzeinfang

Kohlplatz

Hubäcker

Gäbleäcker

DETTICHOFEN :
BAULINIENPLAN

AUFGESTELLT:
AUGUST 1963

ÜBERARBEITET:
AUGUST 1967

DER BÜRGERMEISTER:

DER PLANER:

Gerhard Mahn
Freier Architekt
Architektenkammer Baden-Würt. Nr. 6362
7891 Griesen Krs. Waldshut
Ländstraße 1 622 Ruf 366

