


Schwarzgrube TEILBEBAUUNGSPLAN DETTICHOFEN.

BAULINIENPLAN M 1/1000

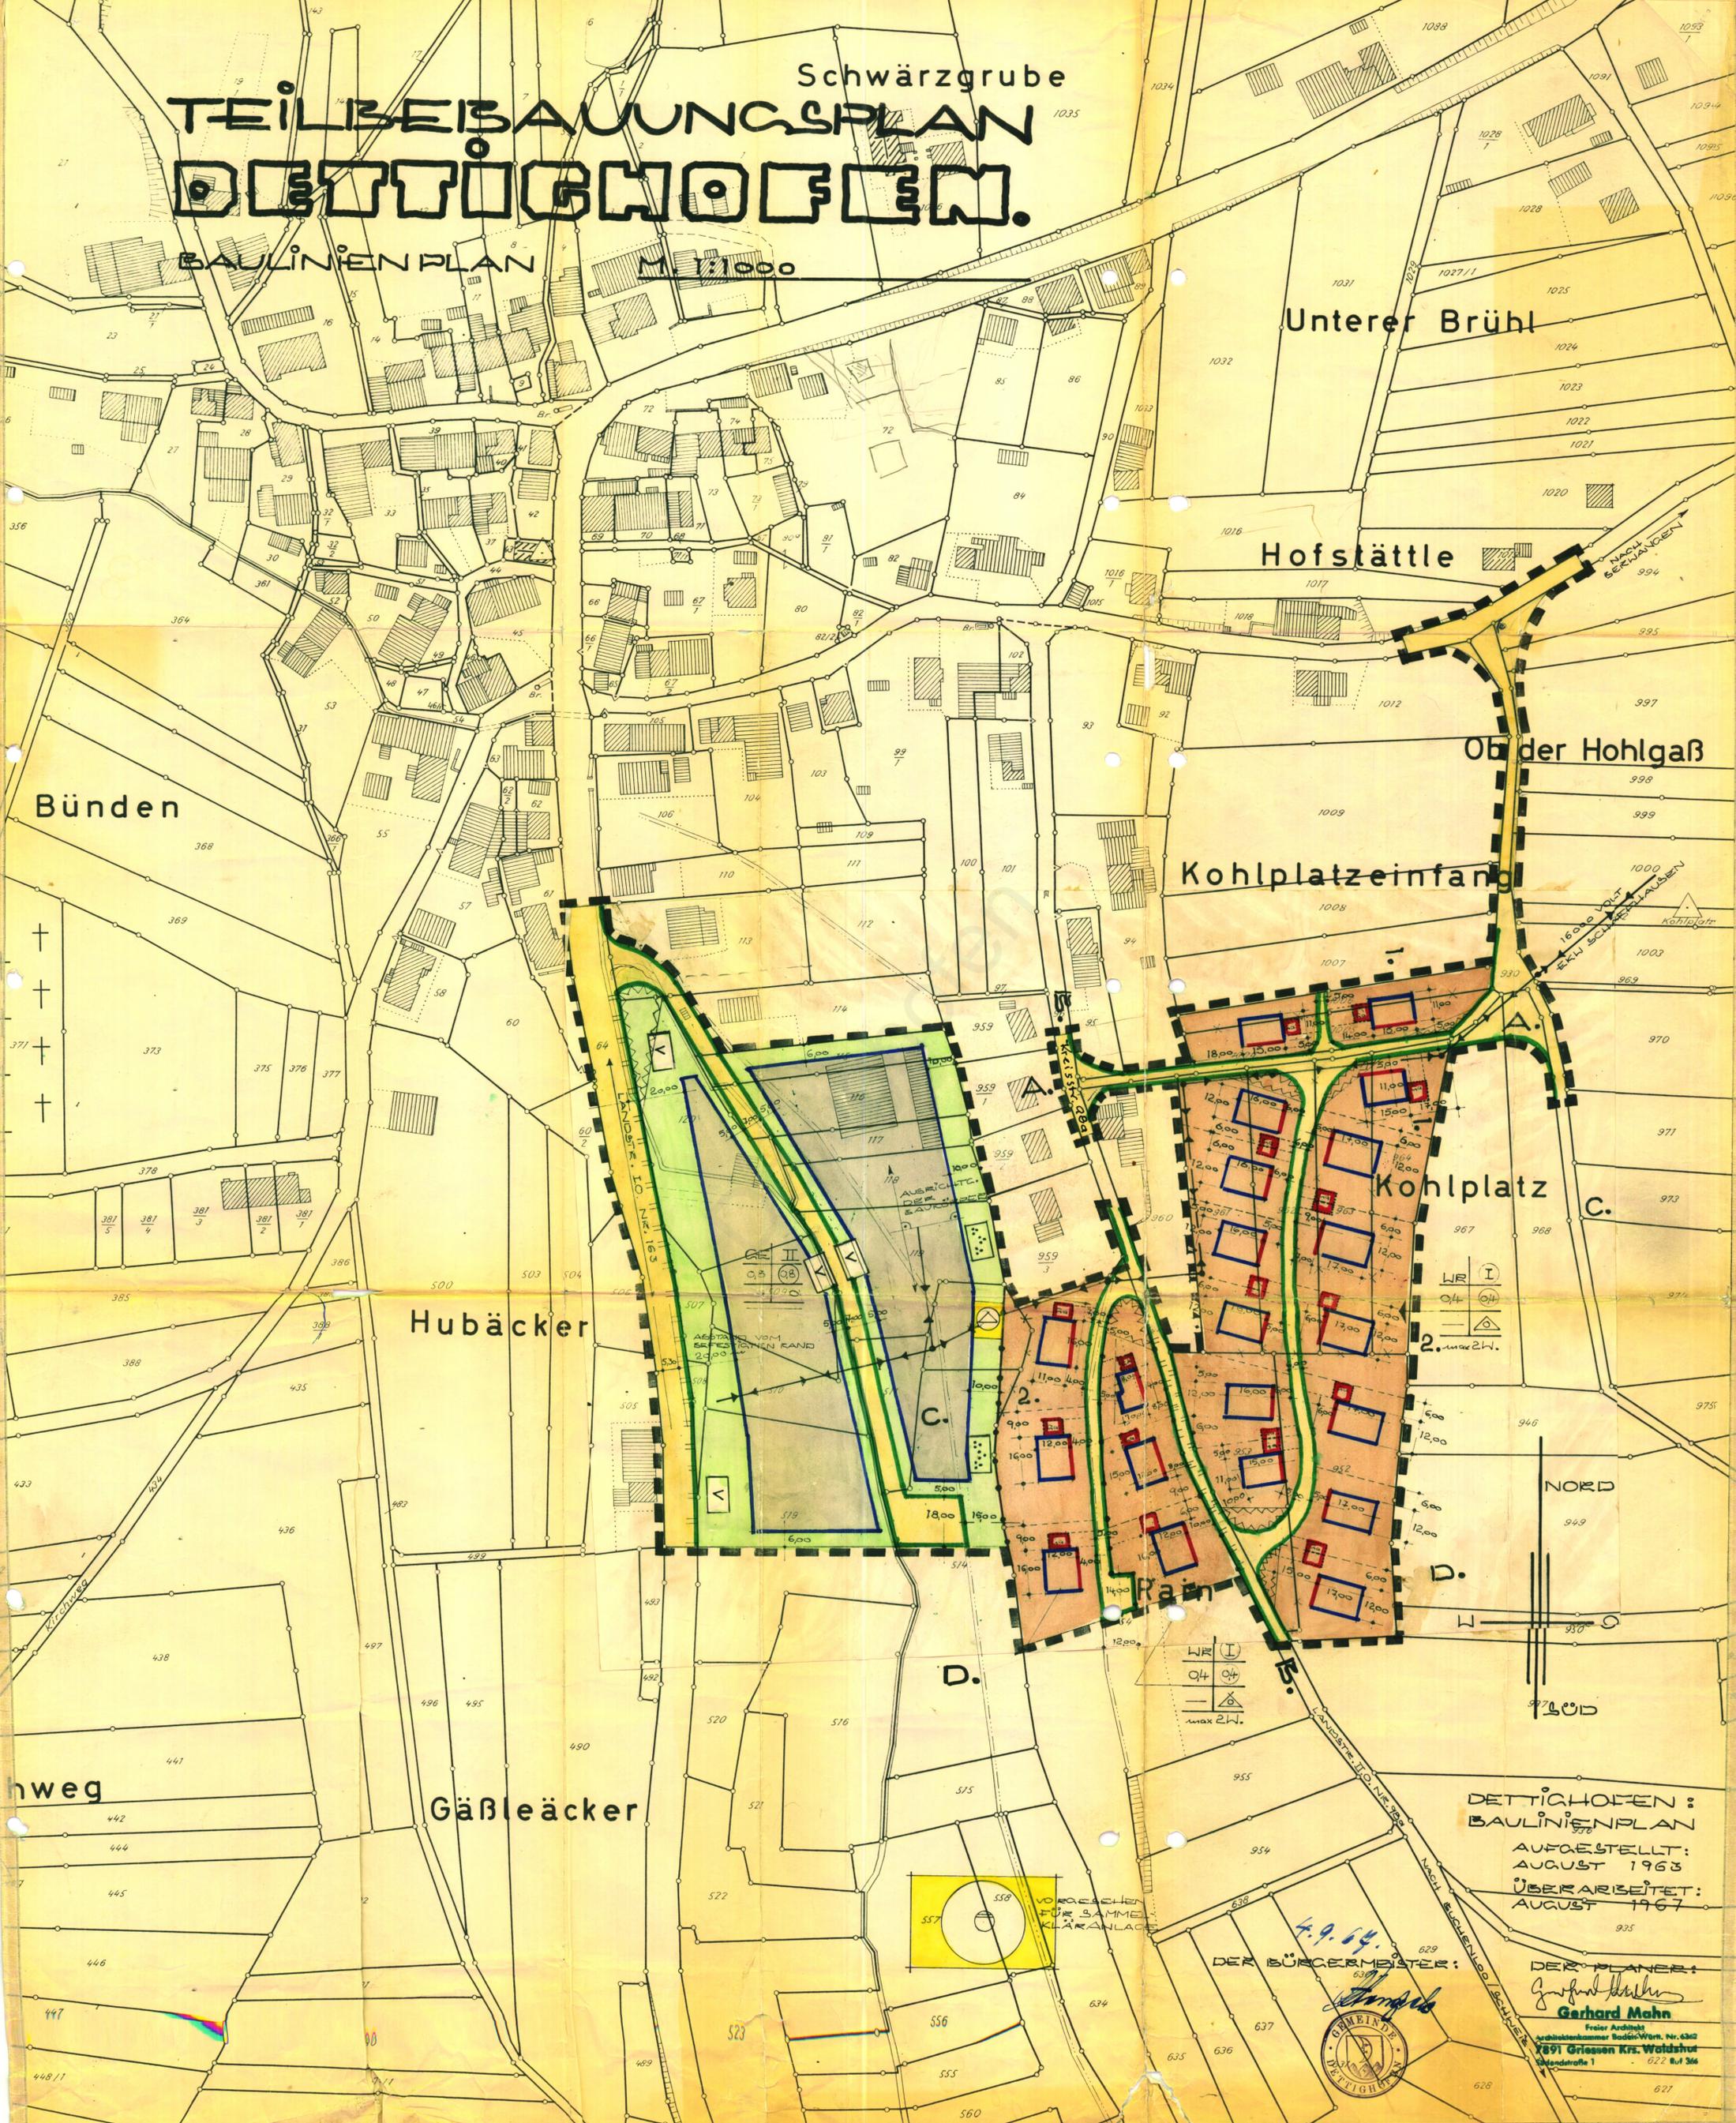

DETTICHOFEN :
BAULINIENPLAN
AUFGESTELLT:
AUGUST 1963
ÜBERARBEITET:
AUGUST 1967

DER BÜRGERMEISTER:
[Signature]
DER PLANER:
Gerhard Mahn
Freier Architekt
Architektenkammer Baden-Würt. Nr. 6362
7891 Griesen Krs. Waldshut
Ländstr. 1 622 Ruf 366

