


Dettighofen Kr, Waldshut,
Teilbebauungsplan,
Gestaltungsplan, M. 1:1000,

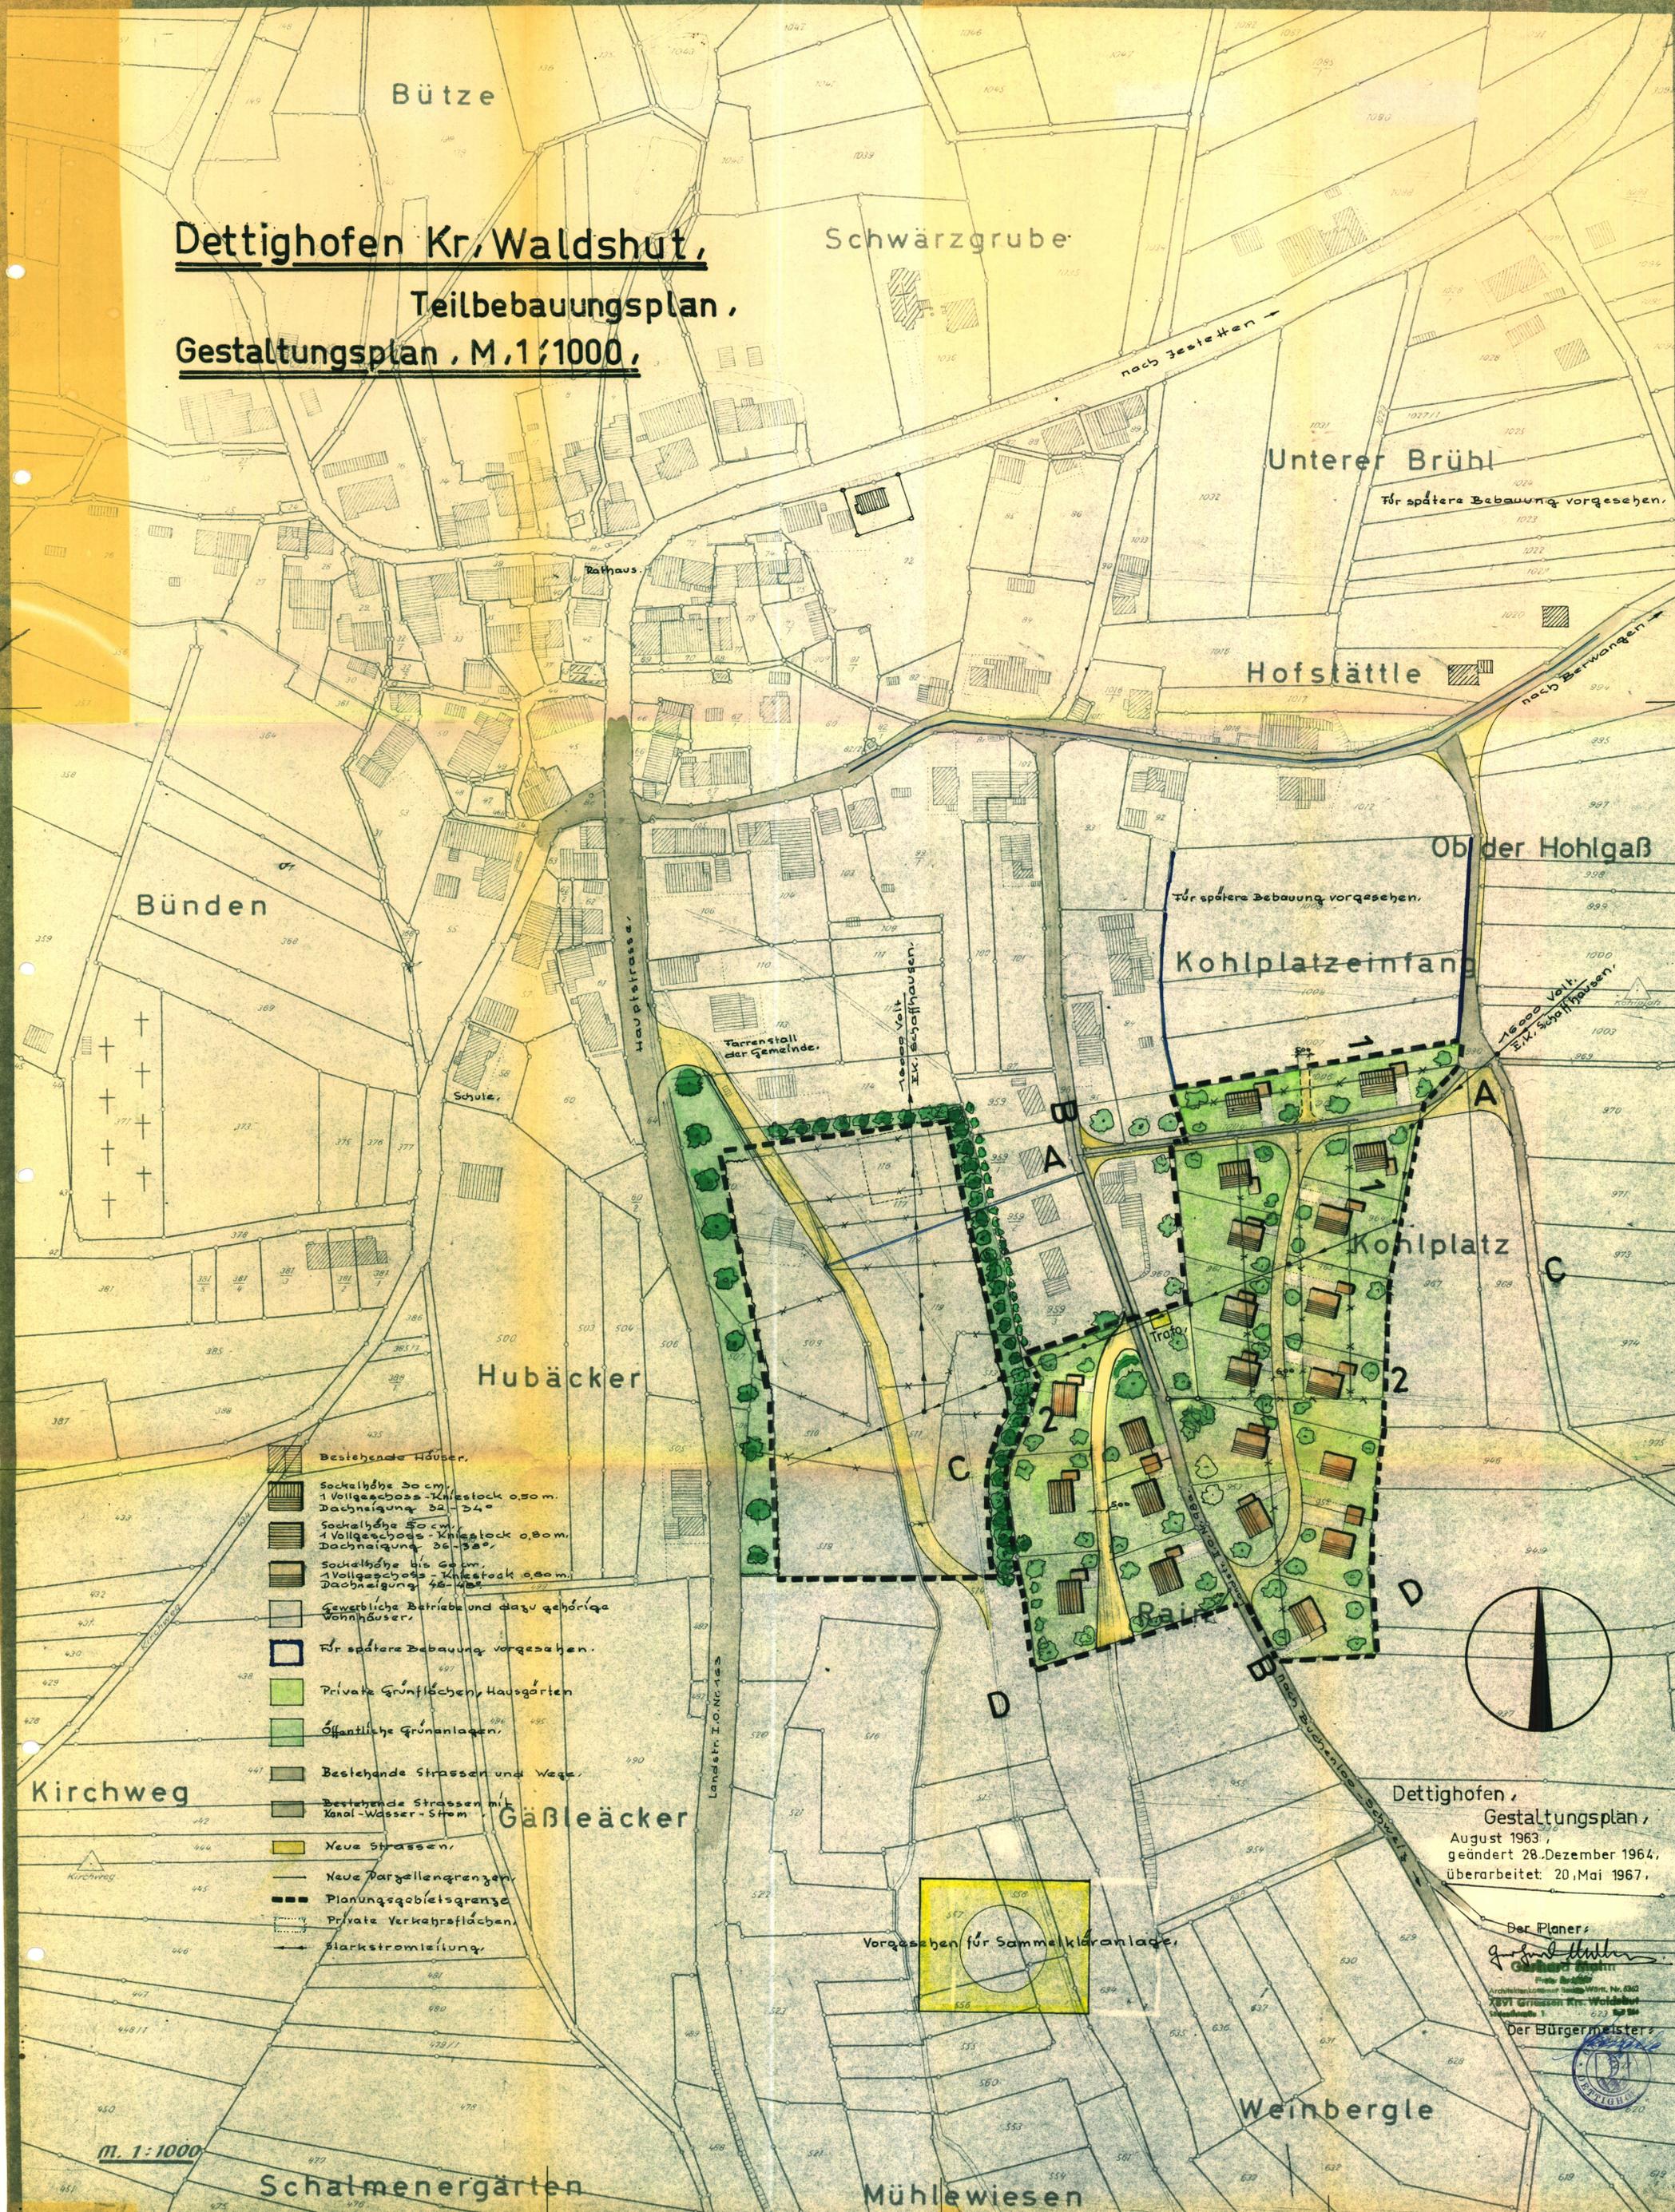

- Bestehende Häuser,**
- Sockelhöhe 30 cm, 1 Vollgeschoss - Kniestock 0,50 m, Dachneigung 32-34°
 - Sockelhöhe 50 cm, 1 Vollgeschoss - Kniestock 0,80 m, Dachneigung 36-38°
 - Sockelhöhe bis 60 cm, 1 Vollgeschoss - Kniestock 0,50 m, Dachneigung 48-48°
- Gewerbliche Betriebe und dazu gehörige Wohnhäuser,**
- Für spätere Bebauung vorgesehen.
- Grünflächen,**
- Private Grünflächen, Hausgärten
 - Öffentliche Grünanlagen.
- Strassen und Wege,**
- Bestehende Strassen und Wege.
 - Bestehende Strassen mit Kanal-Wasser-Strom
 - Neue Strassen.
- Other symbols:**
- Neue Parzellengrenzen.
 - Planungsgebietsgrenze
 - Private Verkehrsflächen.
 - Starkstromleitung

Dettighofen,
 Gestaltungsplan,
 August 1963,
 geändert 28. Dezember 1964,
 überarbeitet 20. Mai 1967.

Der Planer:
Georg Müller
 Gerhard Müller
 Architekturbüro Waldshut, Waldshut
 7871 Waldshut, Waldshut
 Der Bürgermeister:

M. 1:1000