


Bebauungsplan  
"Kohlplatz, Kohlplatzeinfang, Rain"  
Dettighofen  
Bisherige Planfassung  
M 1 : 1000

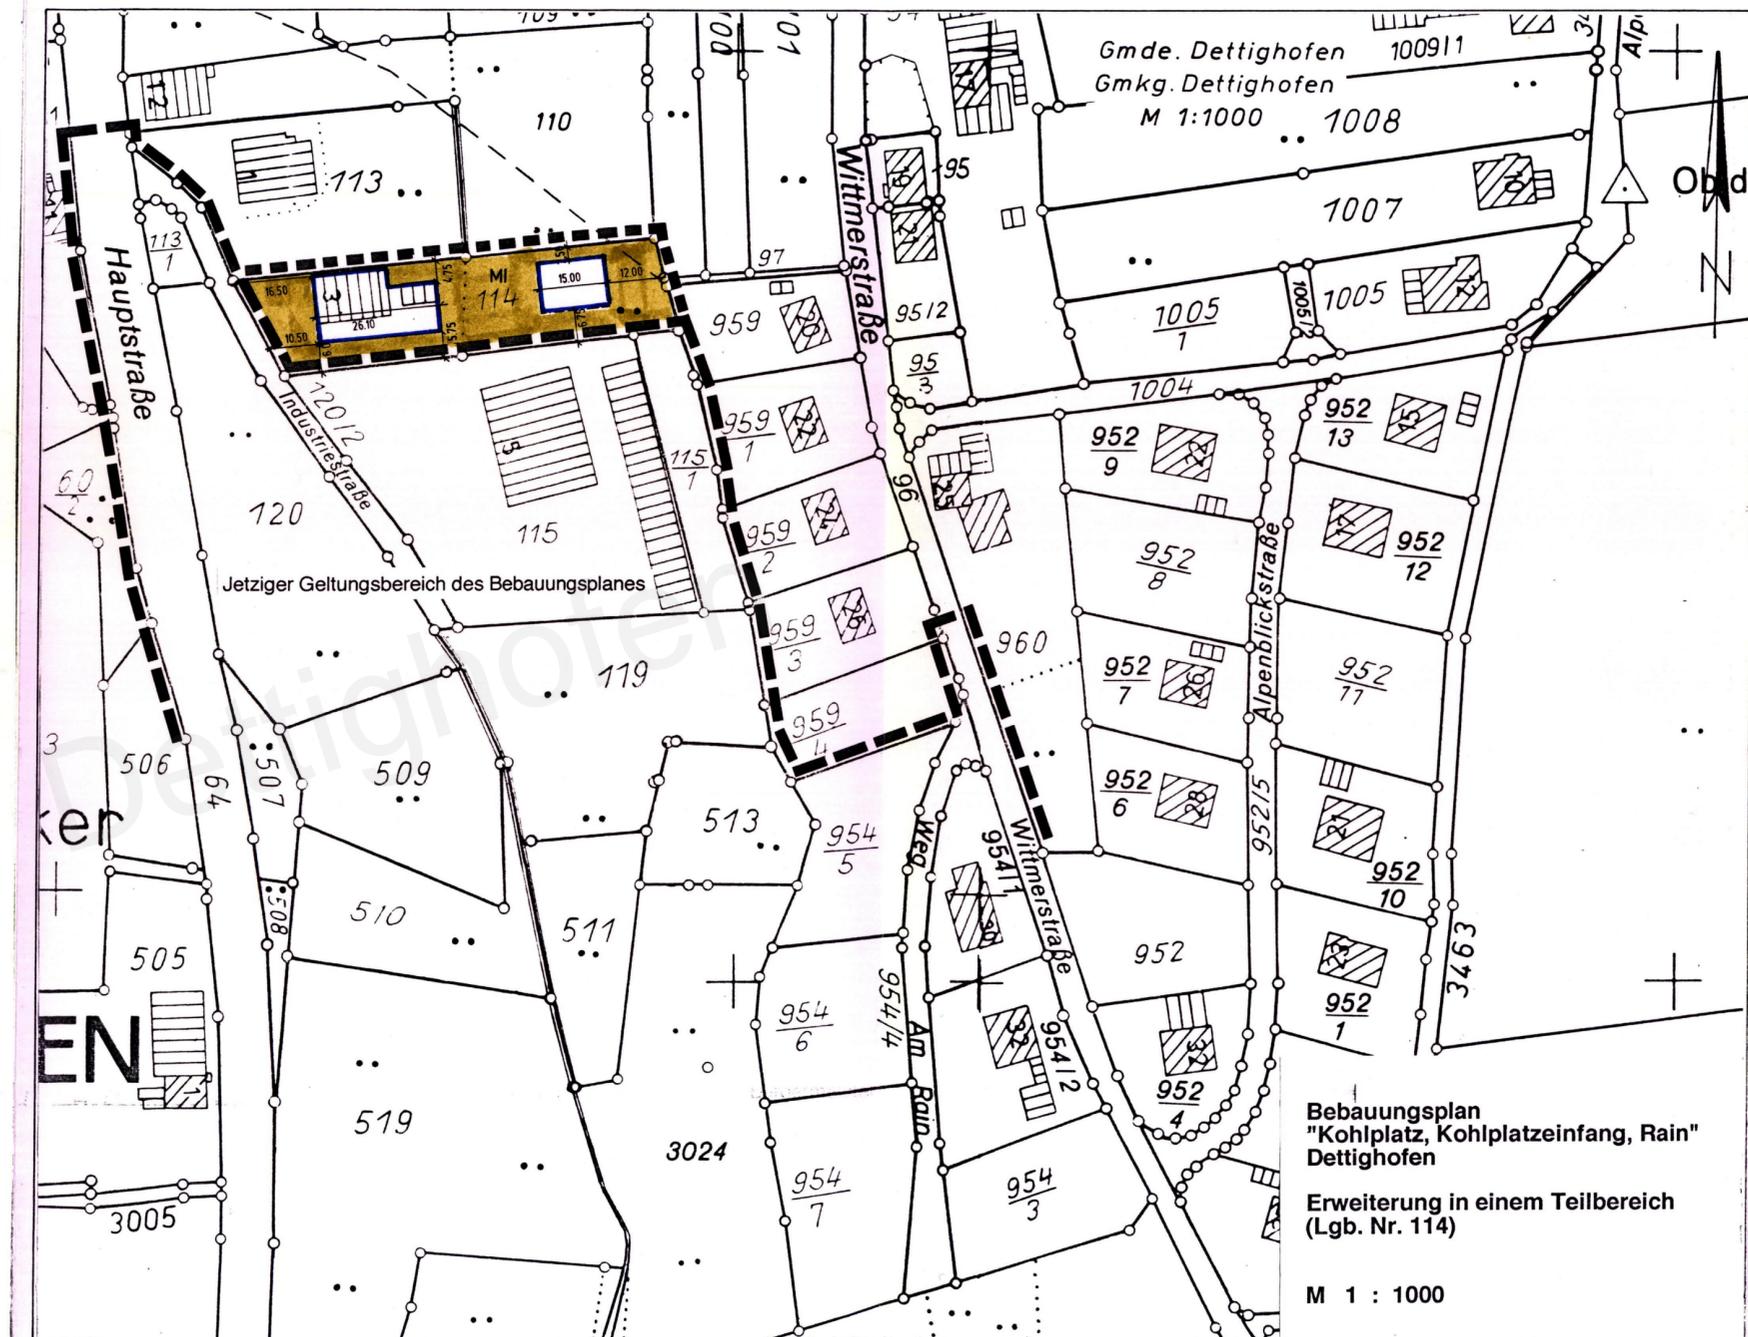

Bebauungsplan  
"Kohlplatz, Kohlplatzeinfang, Rain"  
Dettighofen  
Erweiterung in einem Teilbereich  
(Lgb. Nr. 114)  
M 1 : 1000

Gemeinde Dettighofen

Erweiterung des Bebauungsplanes  
"Kohlplatz, Kohlplatzeinfang, Rain"

Gemarkung Dettighofen

2. Ausfertigung

Legende

- Grenze des bisherigen Geltungsbereiches
- Grenze des räumlichen Geltungsbereiches der Erweiterung
- Baugrenze

Dettighofen, den 19. Sep. 1994

angezeigt am 26. APR. 1996

Riedmüller  
Bürgermeister

planungsbüro popp - dipl.ing.tu stadt- u- regionalplanung - waldshut - tiengen