



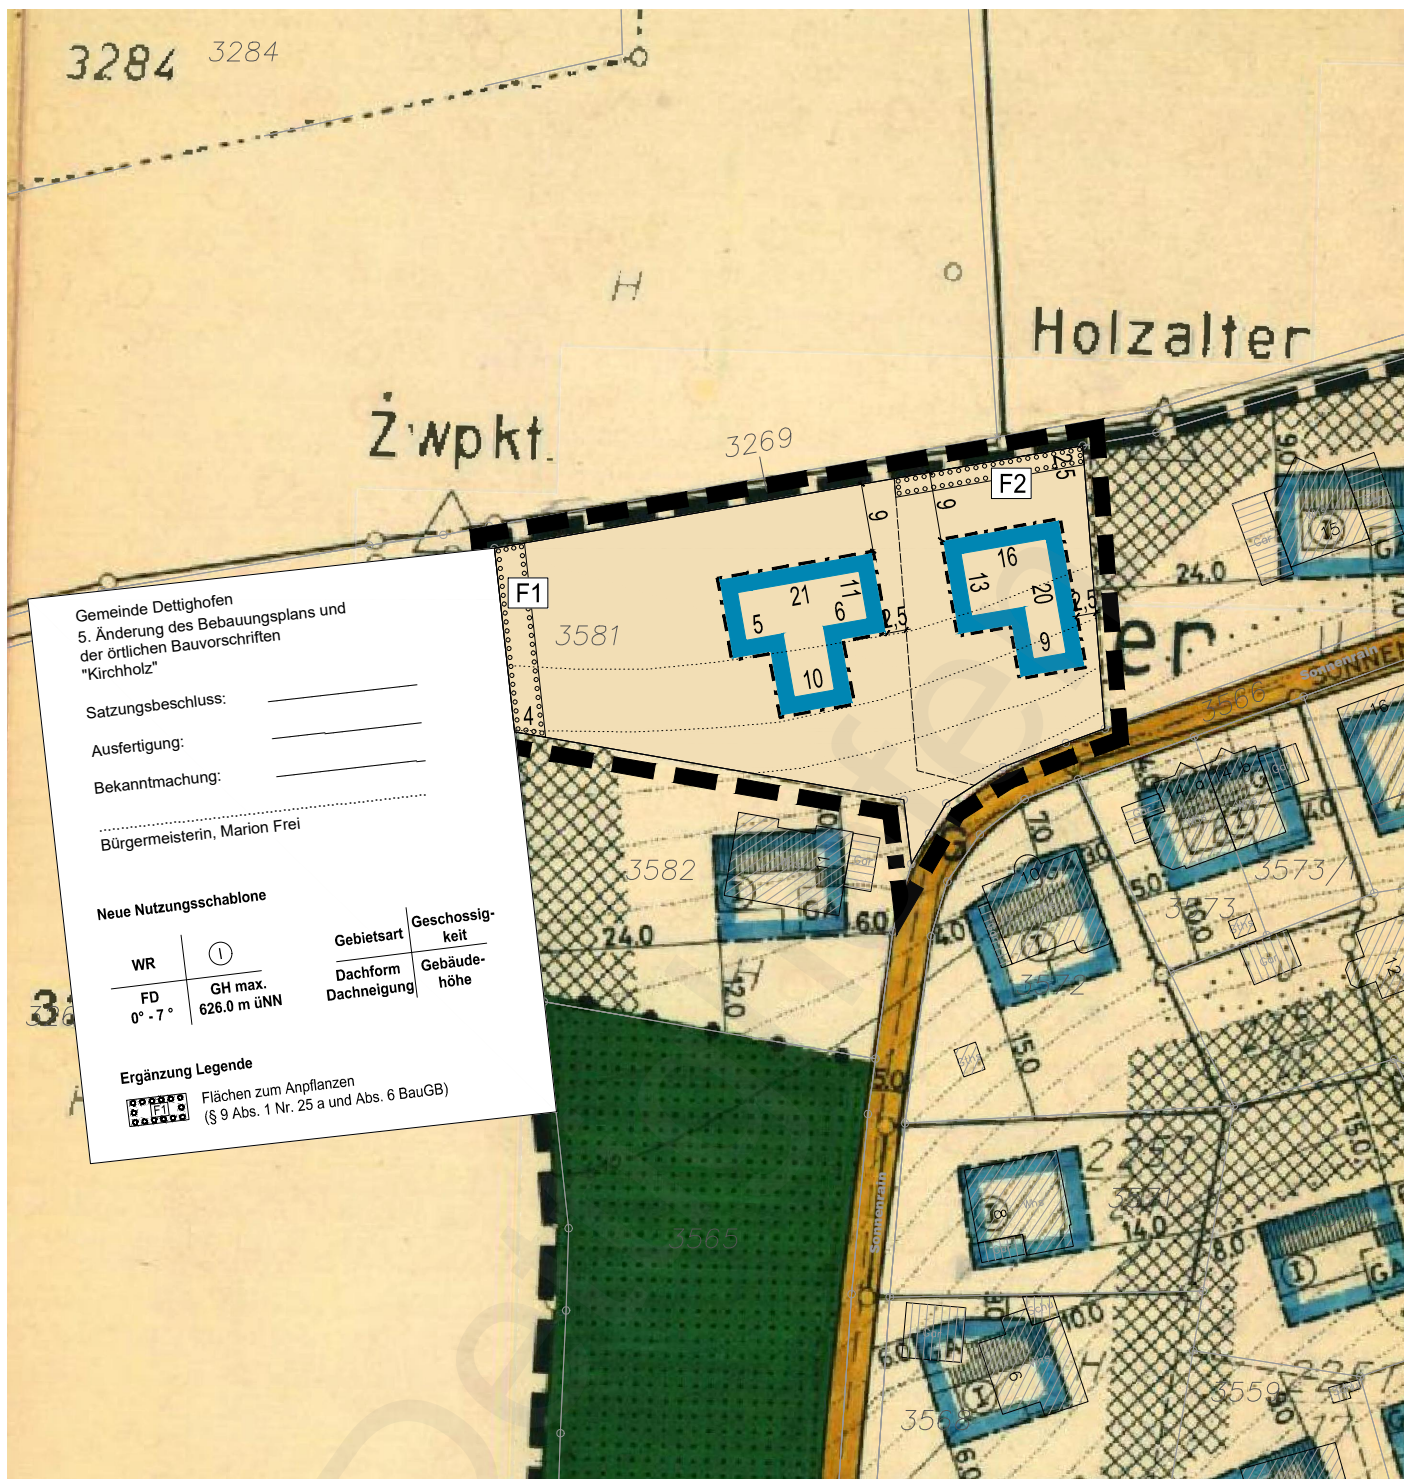

Gemeinde Dettighofen

5. Änderung des Bebauungsplans
und der örtlichen Bauvorschriften
"Kirchholz"

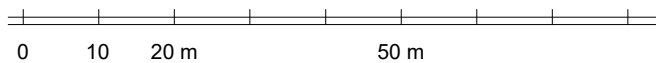

Planstand: 26.07.2021

Projekt-Nr: S-21-080

Bearbeiter: Läu/Gack

21-07-26 BPLÄ Planzeichnung (21-07-08).dwg

M. 1 / 1000

Im A3-Format

fsp.stadtplanung

Fahle Stadtplaner Partnerschaft mbB
Schwabentorring 12, 79098 Freiburg
Fon 0761/36875-0, www.fsp-stadtplanung.de



geöffnet am 17.05.2024 um 16:27 Uhr