


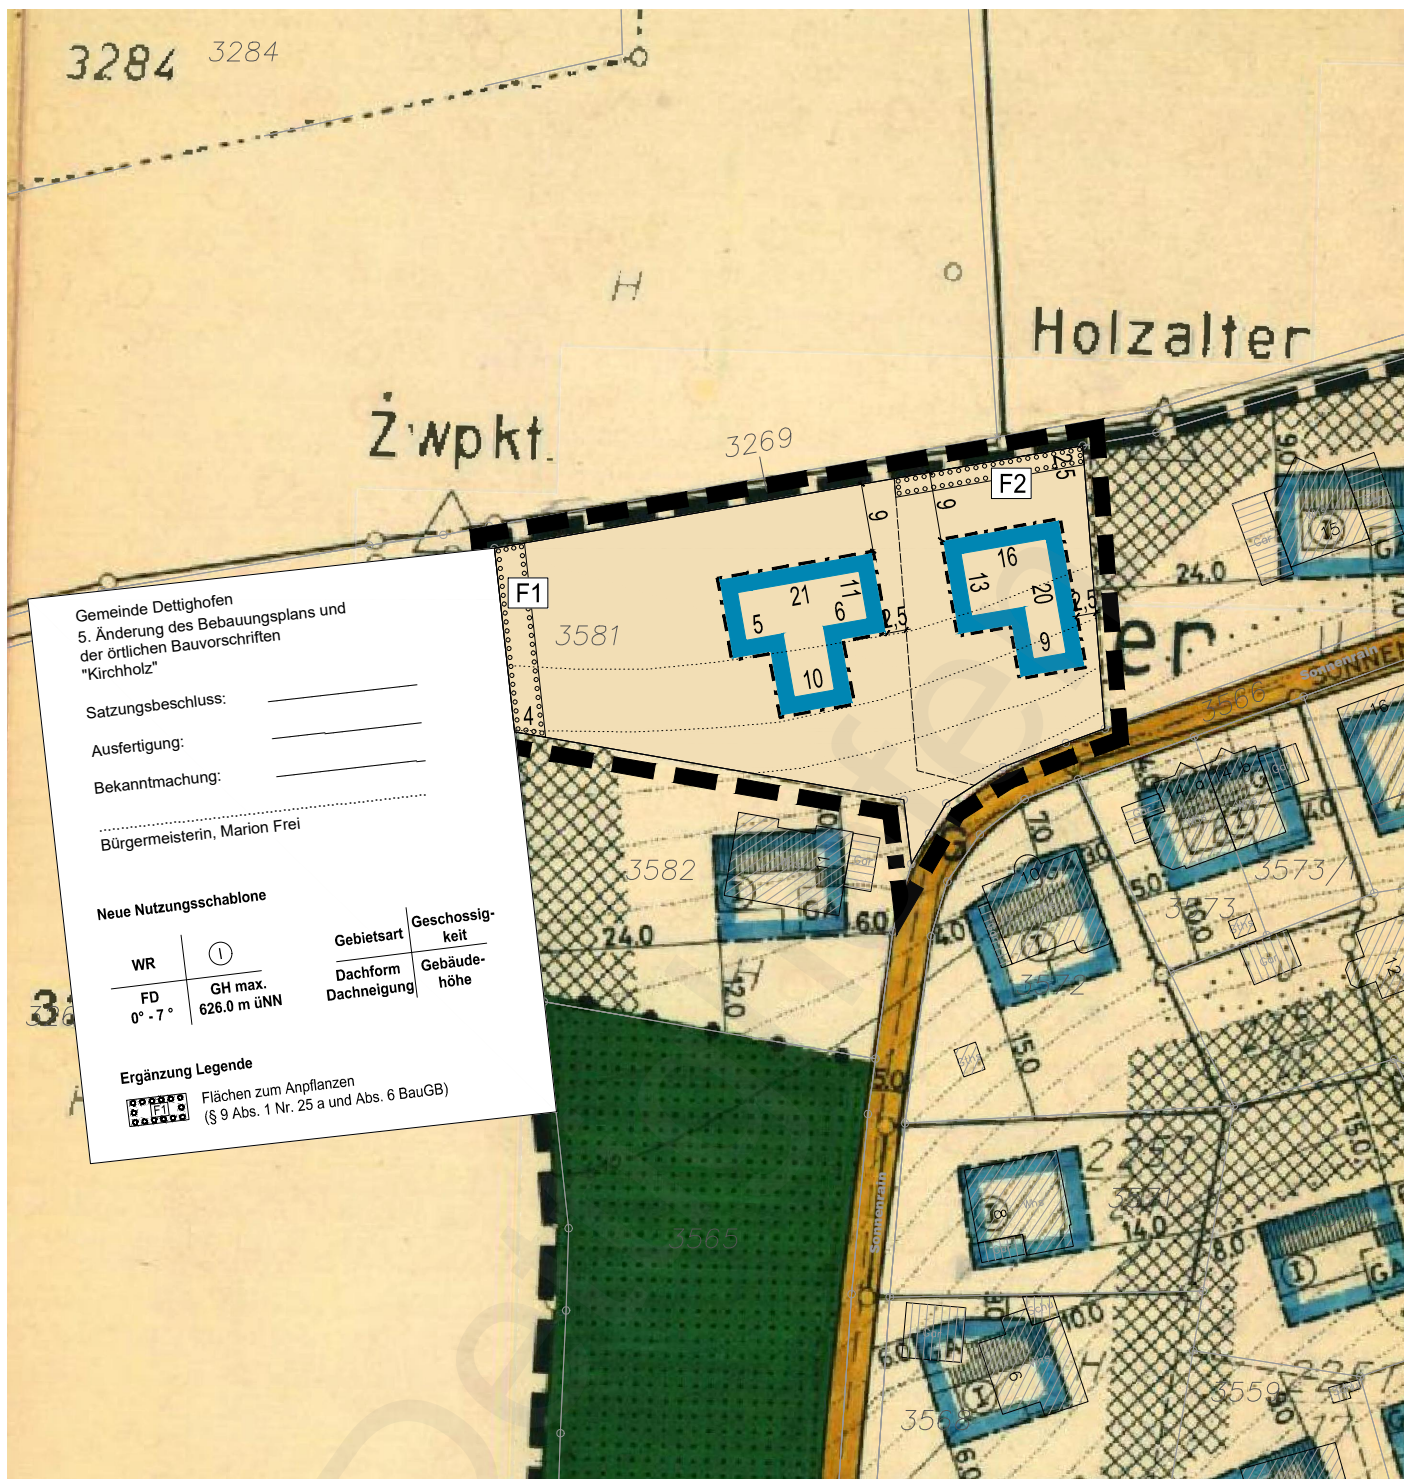

Gemeinde Dettighofen
5. Änderung des Bebauungsplans und
der örtlichen Bauvorschriften
"Kirchholz"

Satzungsbeschluss: _____

Ausfertigung: _____

Bekanntmachung: _____

Bürgermeisterin, Marion Frei

Neue Nutzungsschablone

WR	①
FD	GH max.
0° - 7°	626.0 m üNN

Gebietsart	Geschossig- keit
Dachform	Gebäude- höhe
Dachneigung	

Ergänzung Legende

Flächen zum Anpflanzen
(§ 9 Abs. 1 Nr. 25 a und Abs. 6 BauGB)



Gemeinde Dettighofen

5. Änderung des Bebauungsplans
und der örtlichen Bauvorschriften
"Kirchholz"



0 10 20 m 50 m

Planstand: 26.07.2021

Projekt-Nr: S-21-080

Bearbeiter: Läu/Gack

21-07-26 BPLÄ Planzeichnung (21-07-08).dwg

M. 1 / 1000

Im A3-Format

fsp.stadtplanung

Fahle Stadtplaner Partnerschaft mbB
Schwabentorring 12, 79098 Freiburg
Fon 0761/36875-0, www.fsp-stadtplanung.de



geöffnet am 19.05.2024 um 19:14 Uhr