



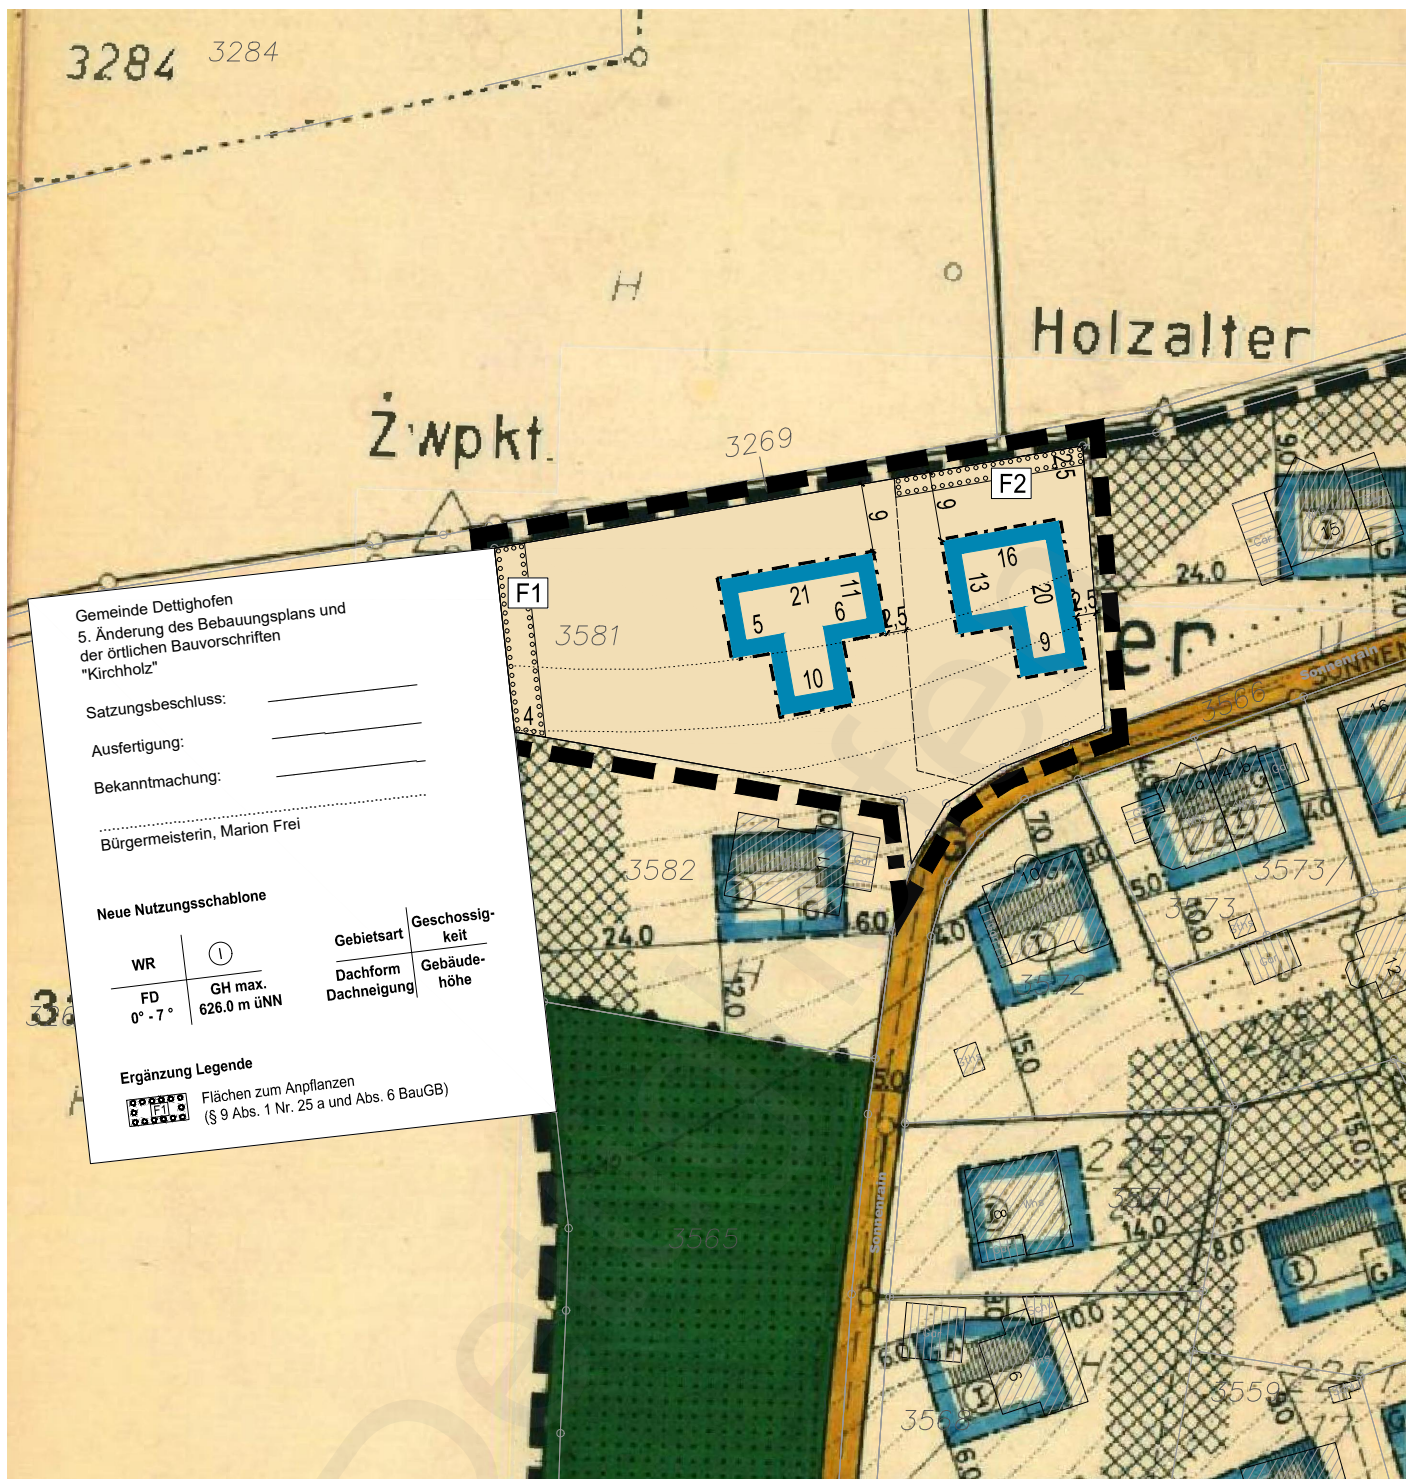

Gemeinde Dettighofen

5. Änderung des Bebauungsplans und der örtlichen Bauvorschriften "Kirchholz"

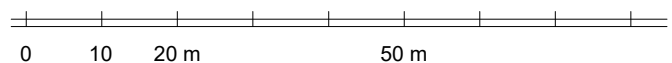

Planstand: 26.07.2021
Projekt-Nr: S-21-080
Bearbeiter: Läu/Gack

M. 1 / 1000
Im A3-Format

21-07-26 BPLÄ Planzeichnung (21-07-08).dwg

fsp.stadtplanung

Fahle Stadtplaner Partnerschaft mbB
Schwabentorring 12, 79098 Freiburg
Fon 0761/36875-0, www.fsp-stadtplanung.de



geöffnet am 18.05.2024 um 06:20 Uhr