


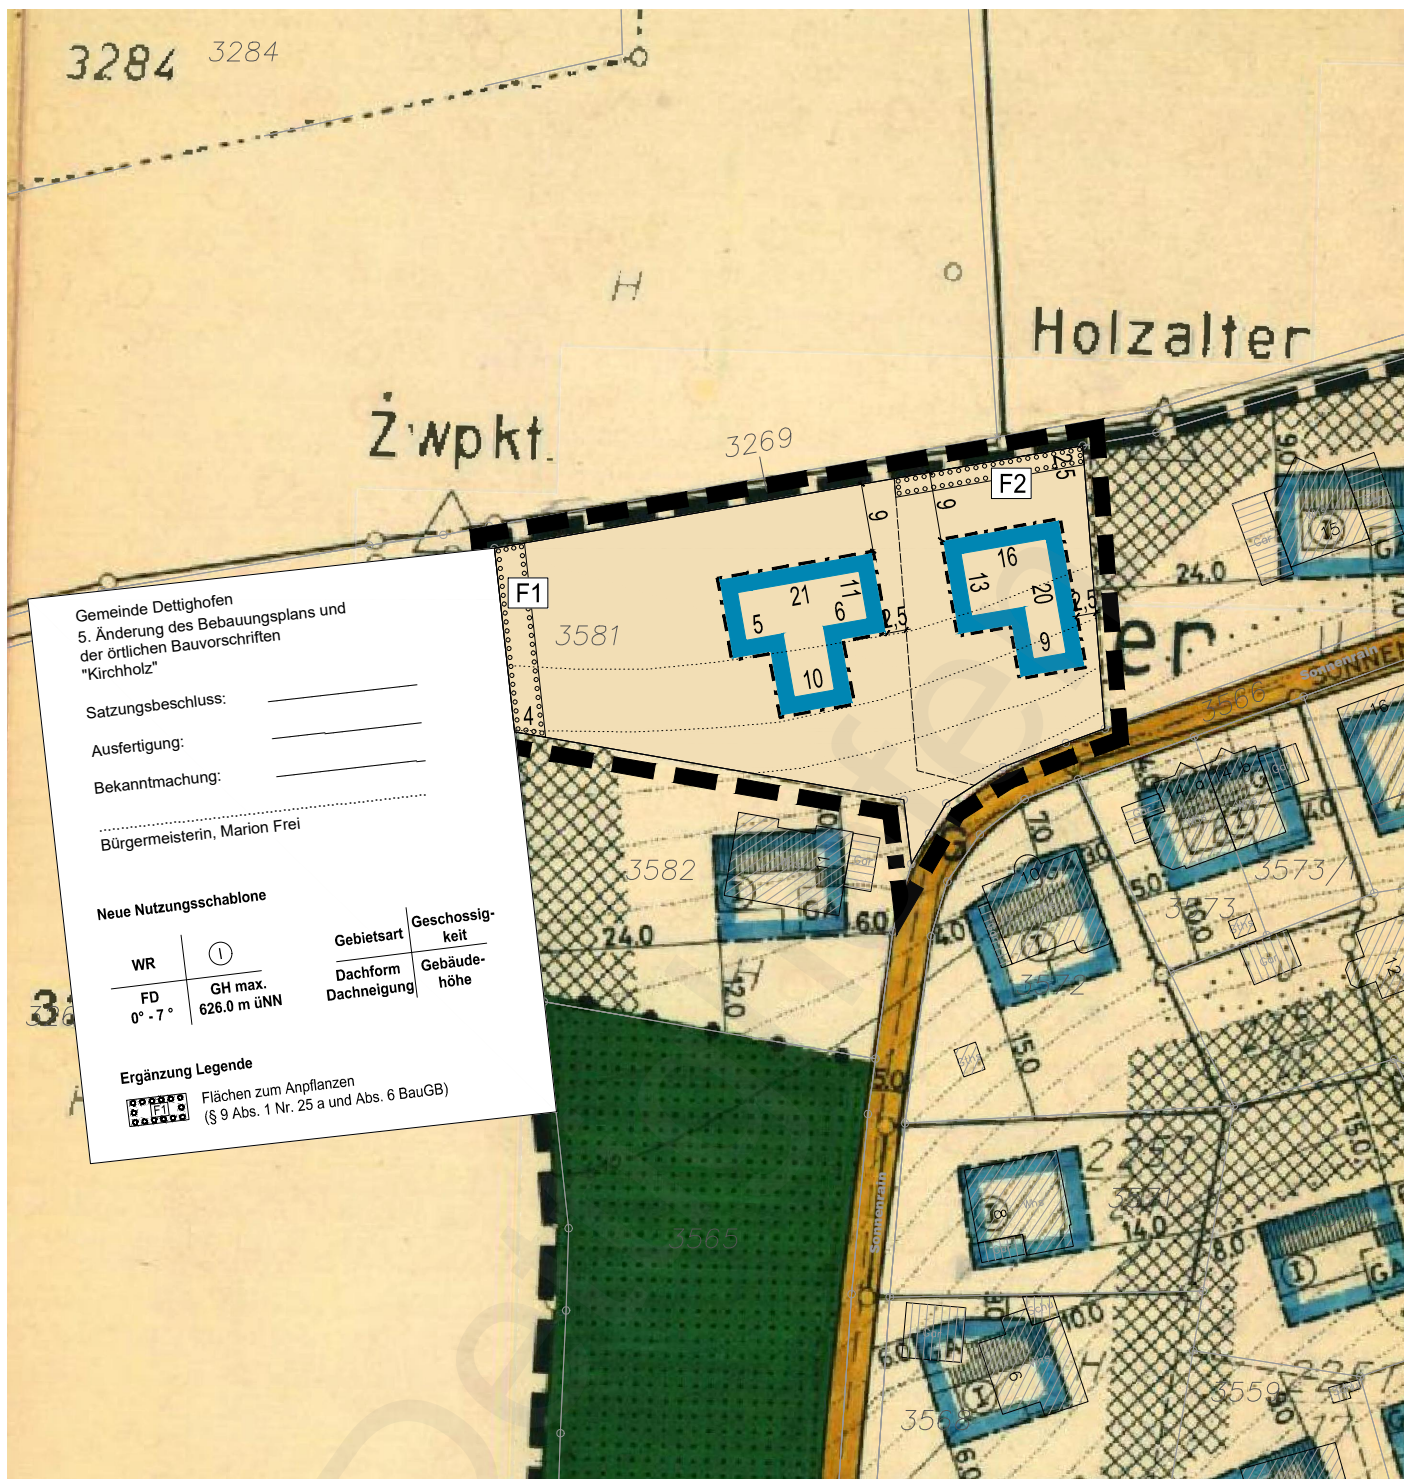

Gemeinde Dettighofen
 5. Änderung des Bebauungsplans und
 der örtlichen Bauvorschriften
 "Kirchholz"

Satzungsbeschluss: _____

Ausfertigung: _____

Bekanntmachung: _____

Bürgermeisterin, Marion Frei

Neue Nutzungsschablone

WR	①
FD	GH max.
0° - 7°	626.0 m üNN


Gebietsart	Geschossig- keit
Dachform	Gebäude- höhe
Dachneigung	

Ergänzung Legende

Flächen zum Anpflanzen
 (§ 9 Abs. 1 Nr. 25 a und Abs. 6 BauGB)

Gemeinde Dettighofen

5. Änderung des Bebauungsplans
 und der örtlichen Bauvorschriften
 "Kirchholz"

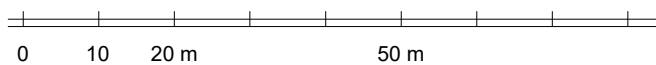

Planstand: 26.07.2021
 Projekt-Nr: S-21-080
 Bearbeiter: Läu/Gack

M. 1 / 1000
 Im A3-Format

21-07-26 BPLÄ Planzeichnung (21-07-08).dwg

fsp.stadtplanung

Fahle Stadtplaner Partnerschaft mbB
 Schwabentorring 12, 79098 Freiburg
 Fon 0761/36875-0, www.fsp-stadtplanung.de



geöffnet am 18.05.2024 um 09:29 Uhr