
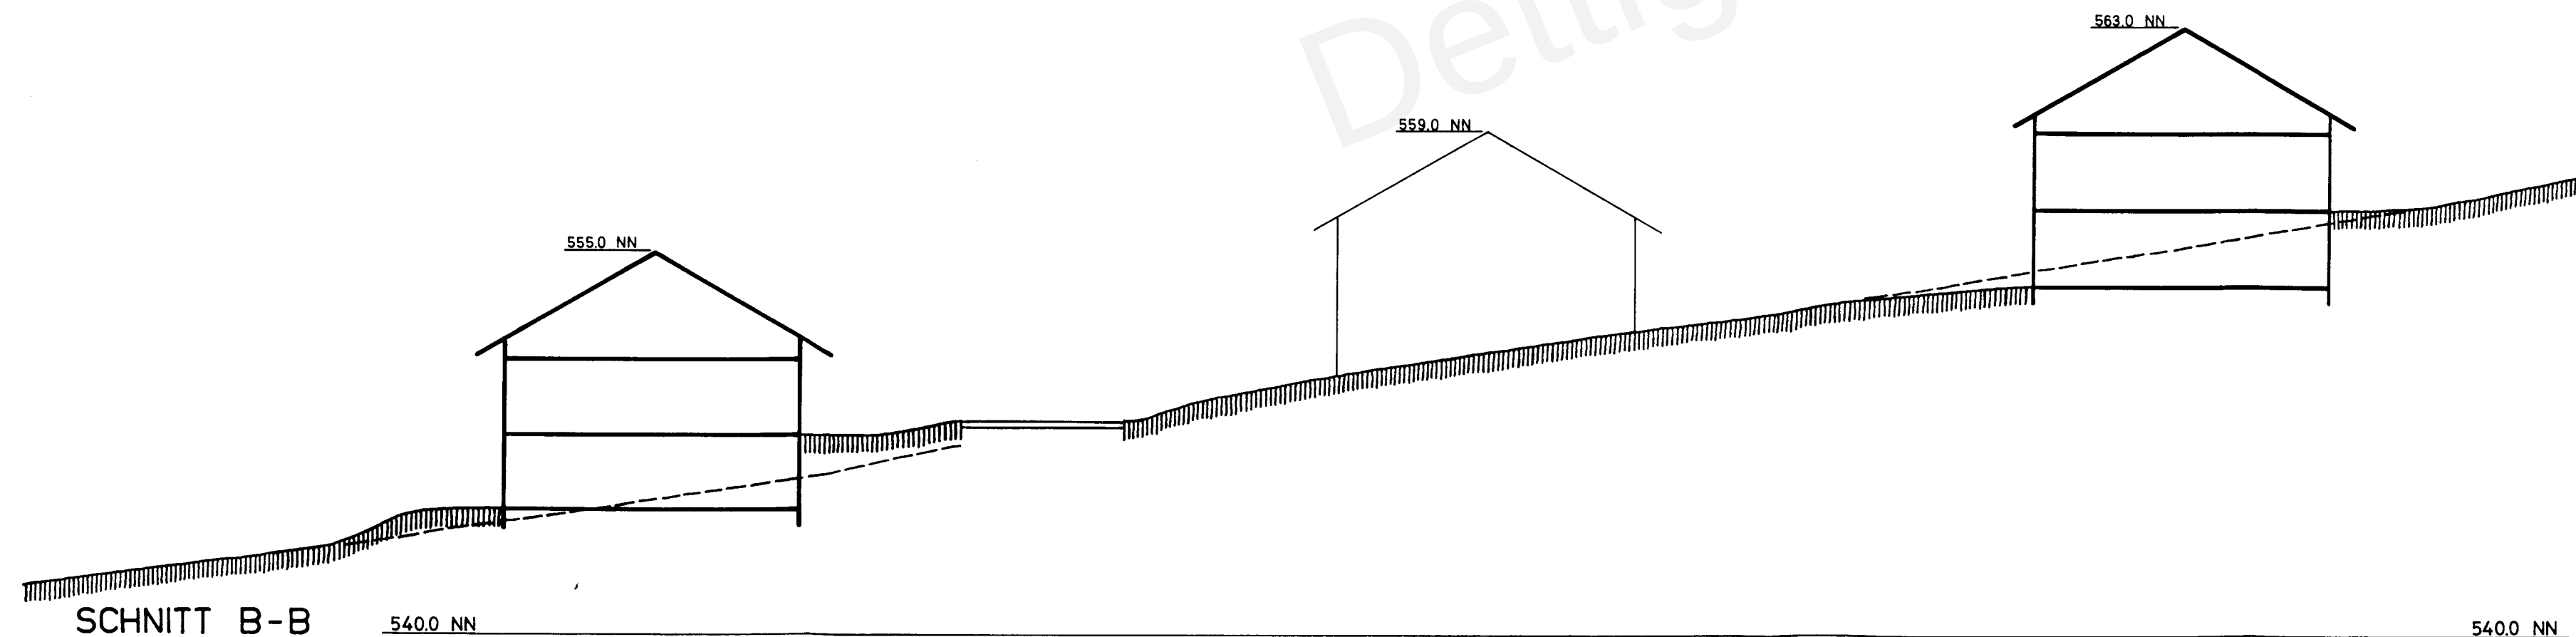


~~Bebauungsplan- / Änderung / Erweiterung~~
Gemäß § 11 des Bundesbaugesetzes
genehmigt

Landratsamt Waldshut
Waldshut-Tiengen, den 04. JULI 1984

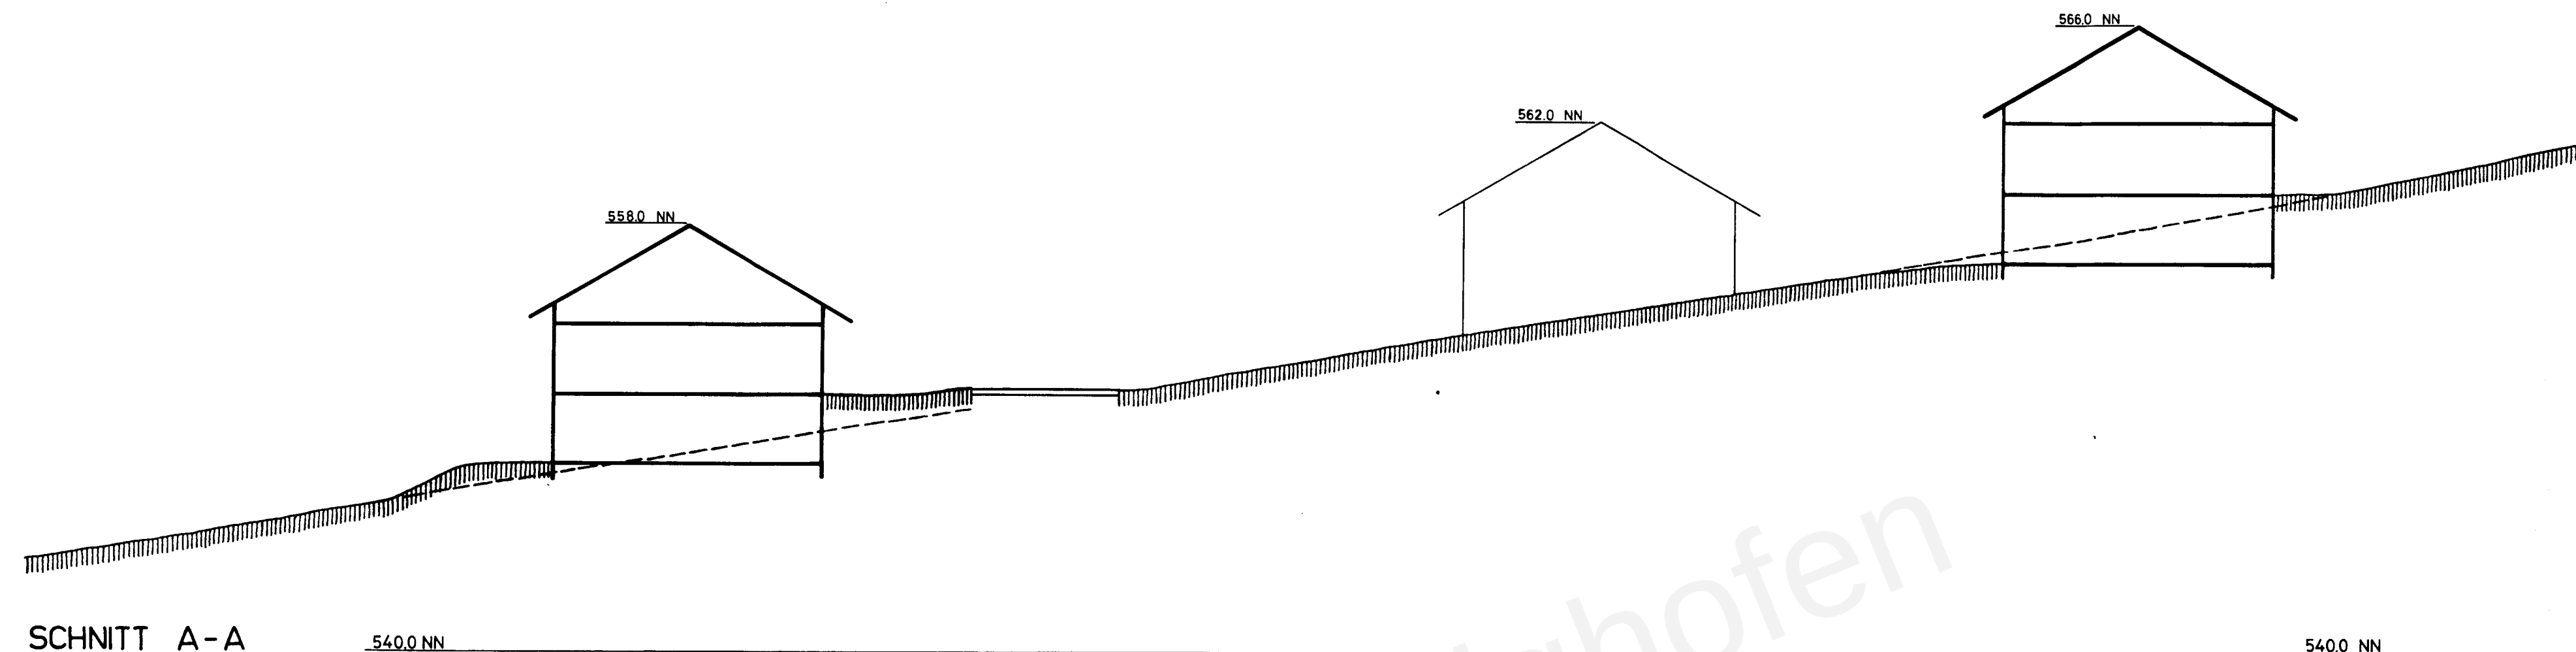

PLANUNG GEMEINDE DETTIGHOFEN BEBAUUNGSPLAN GEWANN „BERG“

HÖHENLAGE DER GEBÄUDE

M 1 : 200

DETTIGHOFEN - RHEINFELDEN, DEN 16.04.1984
DER BÜRGERMEISTER:

DER PLANER:

*S. Wenne*

Peter Behrle
PETER BEHRLE
DIPL.-ING. FREIER ARCHITEKT
7888 RHEINFELDEN
FRIEDR.-EBERT-STRASSE 3 TEL 82 83