



Bebauungsplan- / Änderung / Erweiterung  
Gemäß § 11 des Bundesbaugesetzes  
genehmigt  
Landratsamt Waldshut  
Waldshut-Tiengen, den 04. JULI 1984

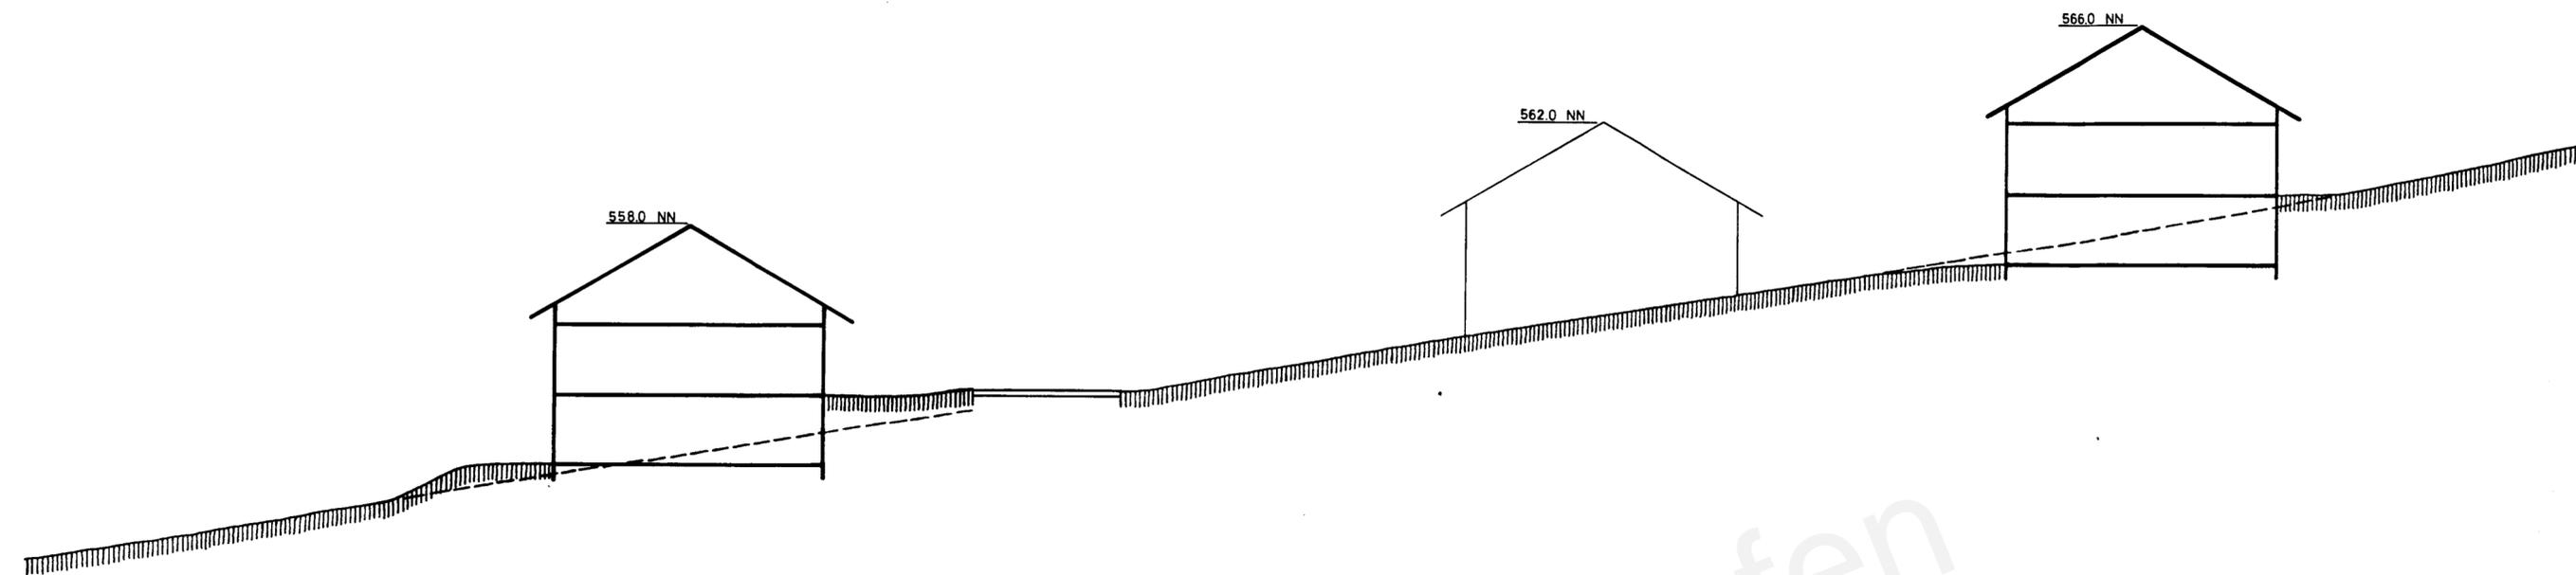

SCHNITT A-A

540.0 NN

540.0 NN

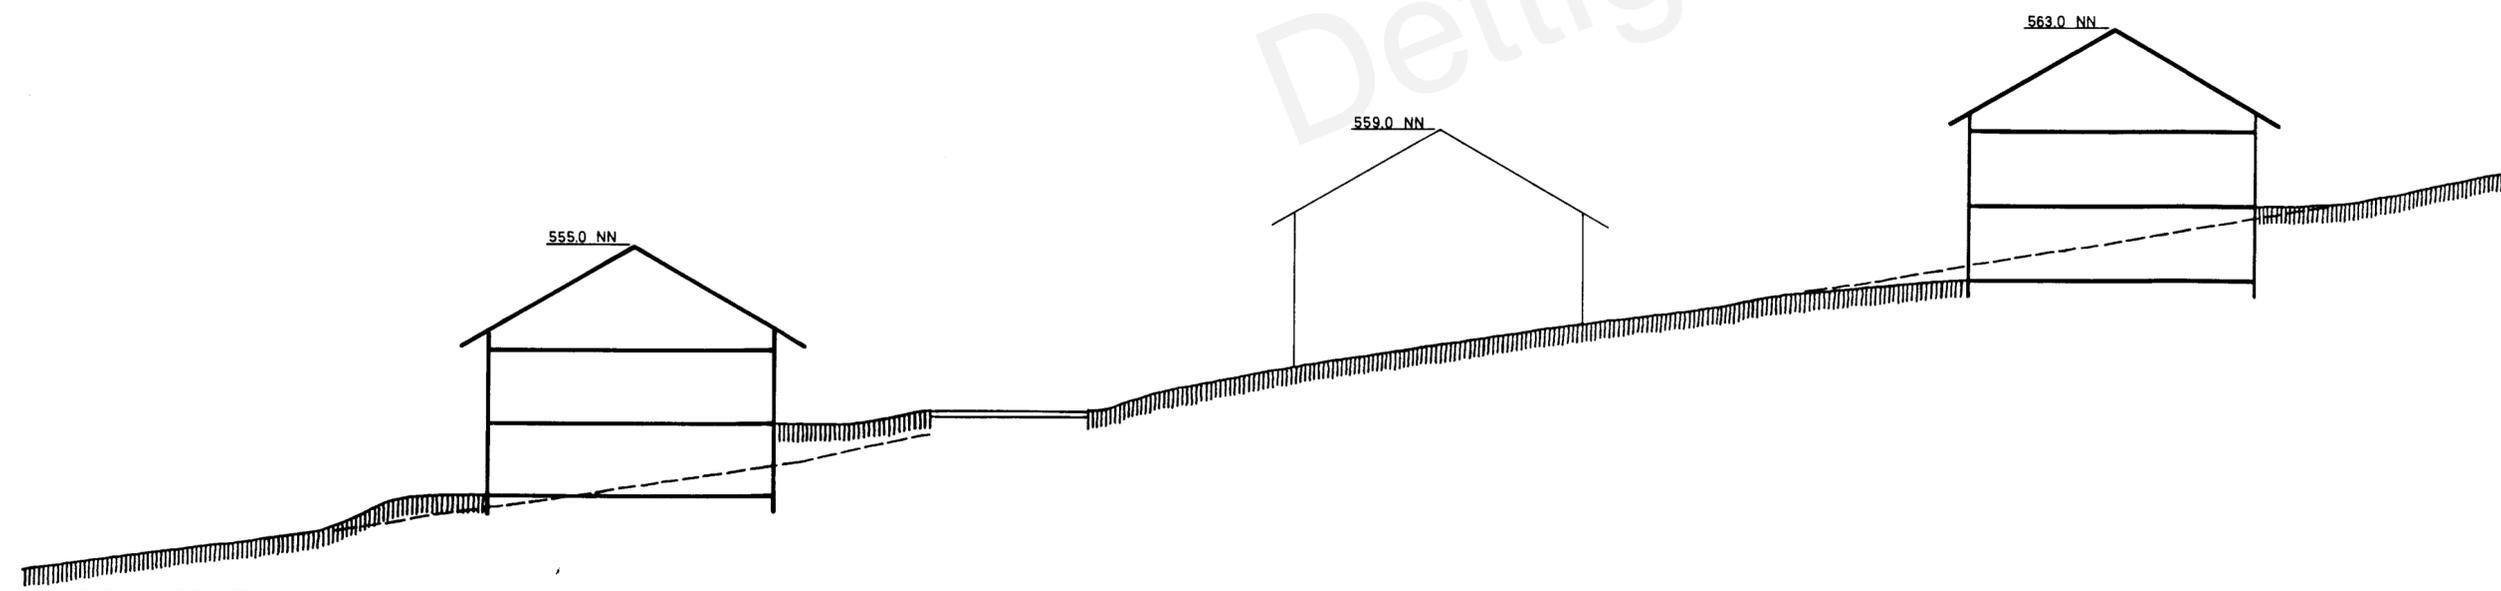

SCHNITT B-B

540.0 NN

540.0 NN

# PLANUNG GEMEINDE DETTIGHOFEN

## BEBAUUNGSPLAN GEWANN „BERG“

HÖHENLAGE DER GEBÄUDE

M 1 : 200

DETTIGHOFEN - RHEINFELDEN, DEN 16.04.1984

DER BÜRGERMEISTER:

DER PLANER:



*S. Werner*

*Peter Behrle*

PETER BEHRLE  
DIPL.-ING. FREIER ARCHITEKT  
7888 RHEINFELDEN  
FRIEDR.-EBERT-STRASSE 3 TEL. 82 83