


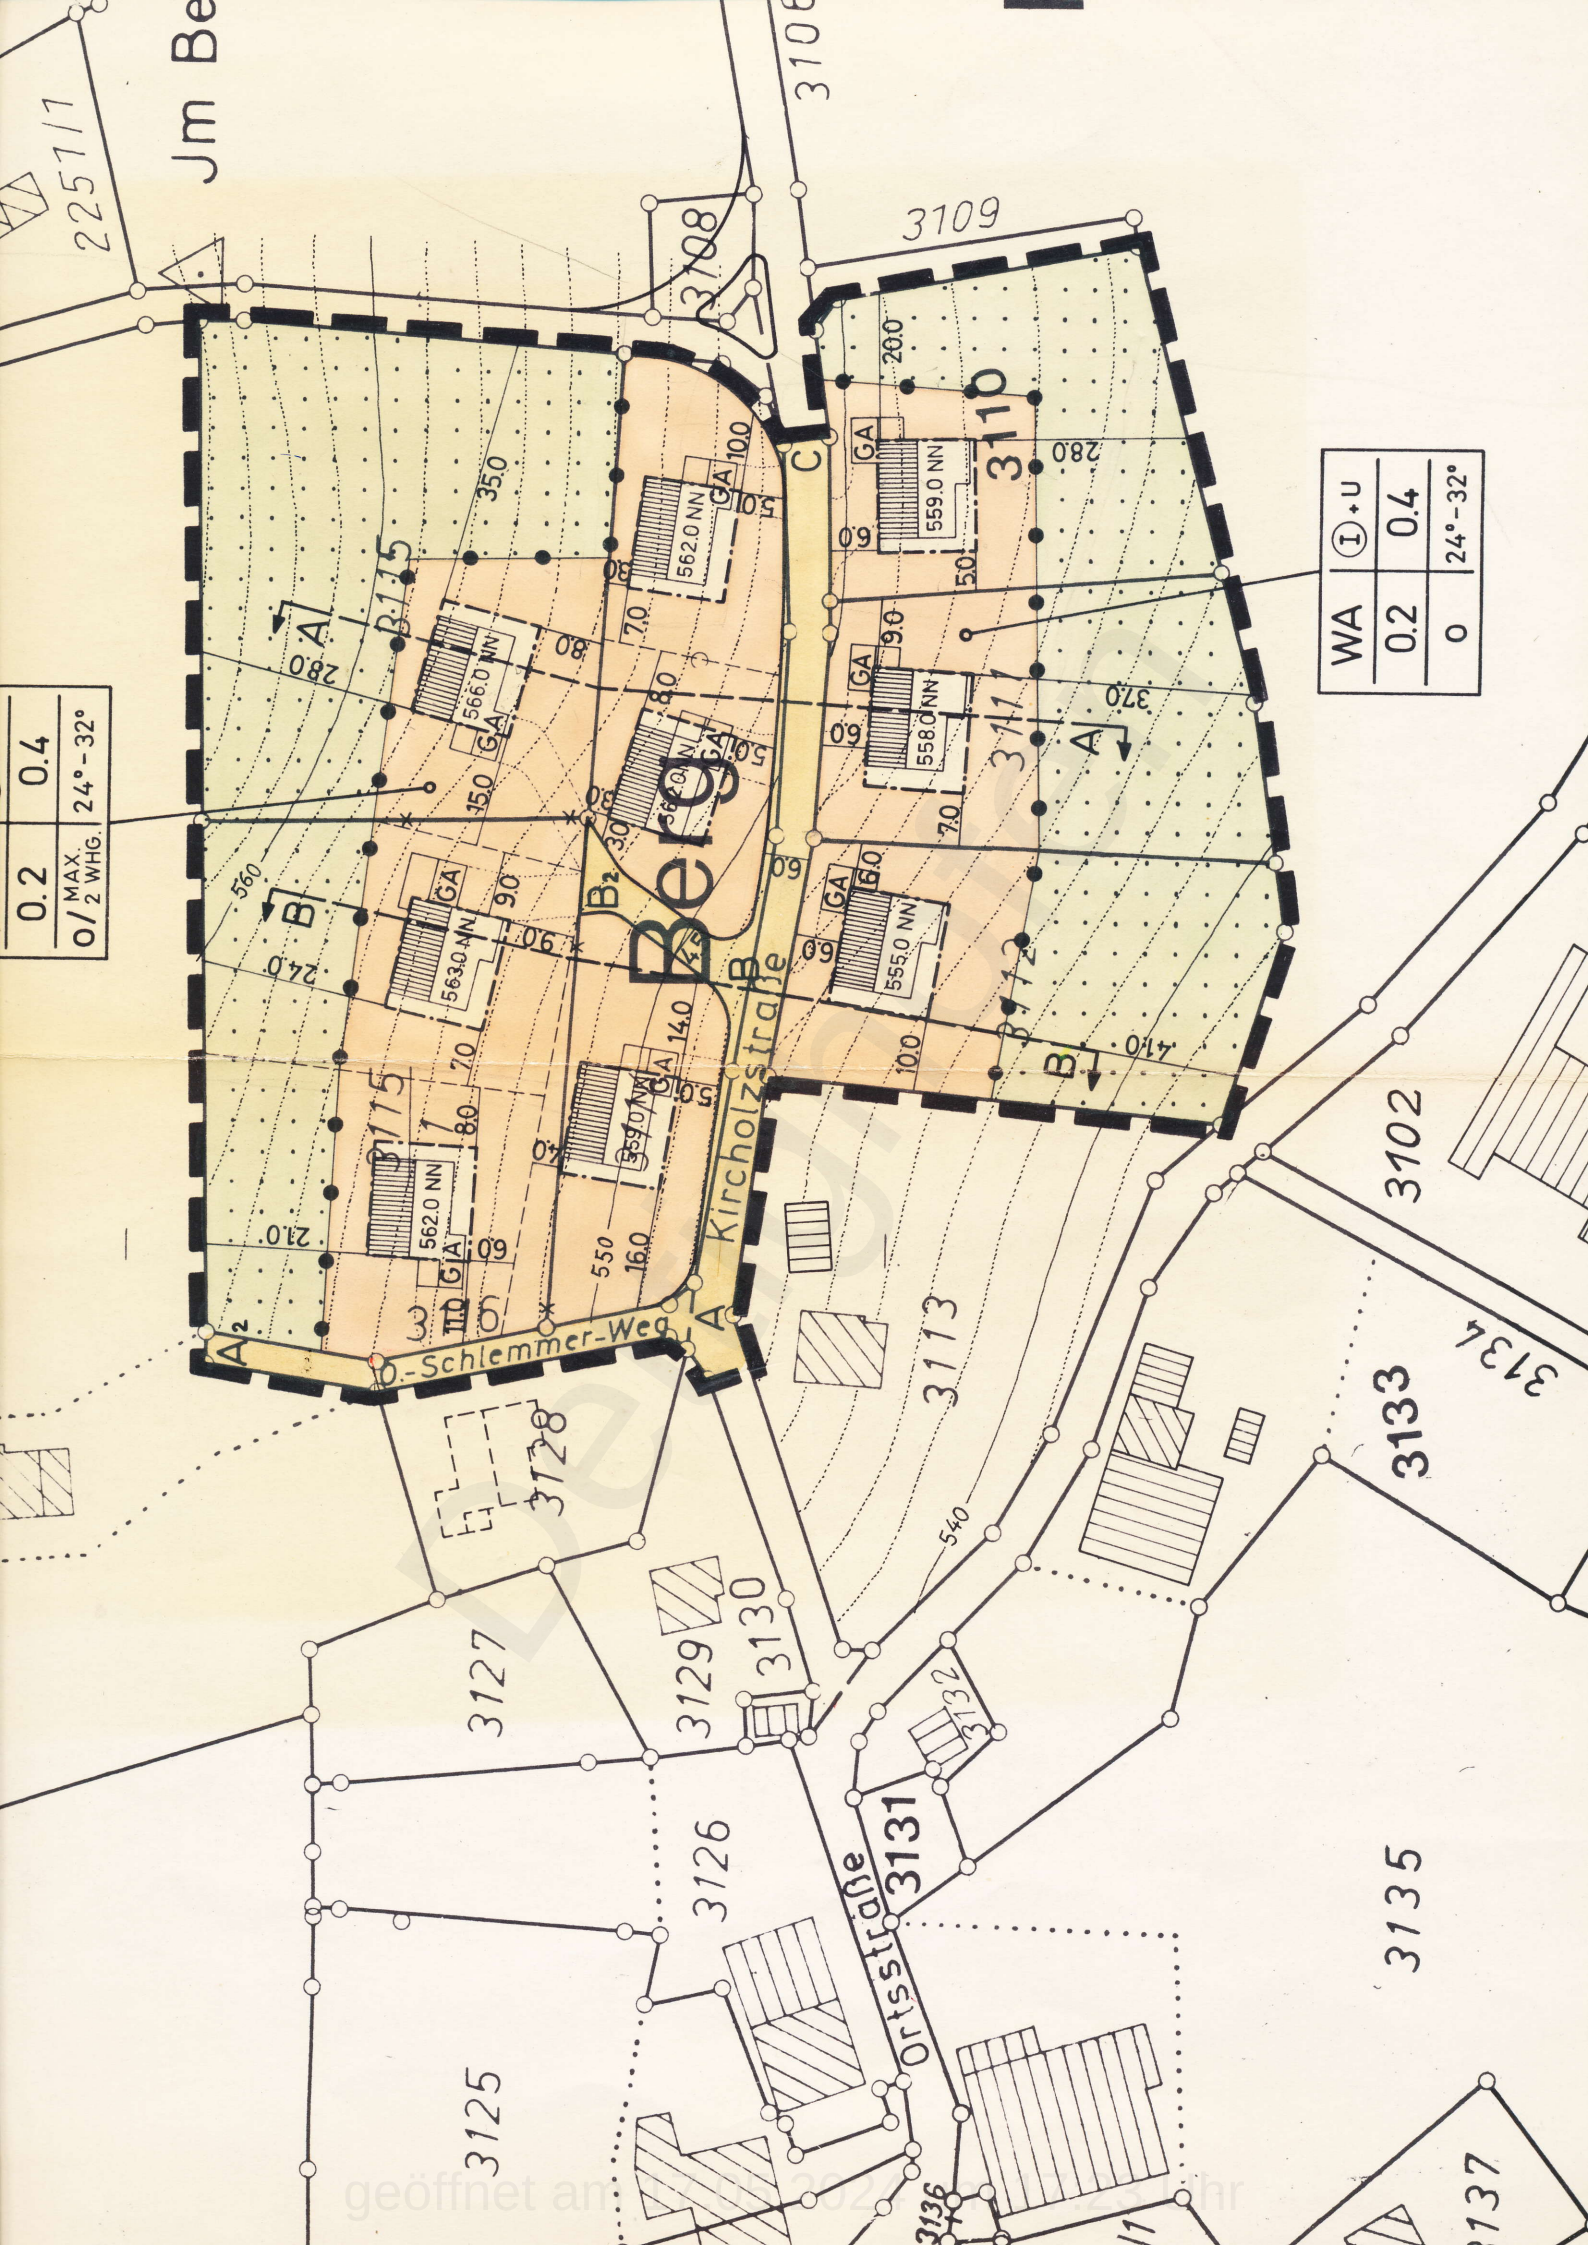


|               |           |
|---------------|-----------|
| 0.2           | 0.4       |
| 0/2 MAX. WHG. | 24° - 32° |

|     |           |
|-----|-----------|
| WA  | I+U       |
| 0.2 | 0.4       |
| 0   | 24° - 32° |

ZEICHENERKLÄRUNG :

- PLANUNGSGEBIETSGRENZE
- BAUGRENZEN
- TRENNUNG FLÄCHEN UNTERSCHIEDL. NUTZUNG
- AUFZUHEBENDE GRUNDSTÜCKSGRENZEN (VORGESCHLAGEN)
- NEUE GRUNDSTÜCKSGRENZEN (VORGESCHLAGEN)
- ZAHL DER VOLLGESCHOSSE (ZWINGEND)
- TALSEITIGES UNTERGESCHOSS ( DAZU TEXTTEIL I. 2.22 )
- GA

GARAGEN (ALS EMPFEHLUNG)
- 558.0 NN

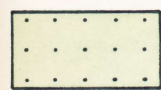NEUBAUTEN (FIRSTRICHTUNG NACH EINTRAG)  
MIT MAX. FIRSTHÖHE ÜBER NN ( DAZU TEXTTEIL I. 4.3 )
- LAGE DER GELÄNDESCHNITTE (SIEHE ANLAGE III)
- ÖFFENTLICHE VERKEHRSFLÄCHEN
- 

PRIVATE GRÜNFLÄCHEN ( DAZU TEXTTEIL I. 1.3 )  
(LANDWIRTSCH. ODER GÄRTNERISCHE NUTZUNG)
- WA

ALLGEMEINE WOHNGEBIETE

|                   |           |
|-------------------|-----------|
| WA                | ① + U     |
| 0.2               | 0.4       |
| 0/ MAX.<br>2 WHG. | 24° - 32° |

NUTZUNGSFESTSETZUNGEN :

|                                                       |                           |
|-------------------------------------------------------|---------------------------|
| ART DER<br>BAUL. NUTZUNG                              | GESCHOSSZAHL              |
| GRUNDFLÄCHEN -<br>ZAHL                                | GESCHOSSFLÄCHEN -<br>ZAHL |
| OFFENE BAUWEISE<br>BESCHRÄNKUNG ZAHL<br>DER WOHNUNGEN | ZUL. DACHNEIGUNG          |