
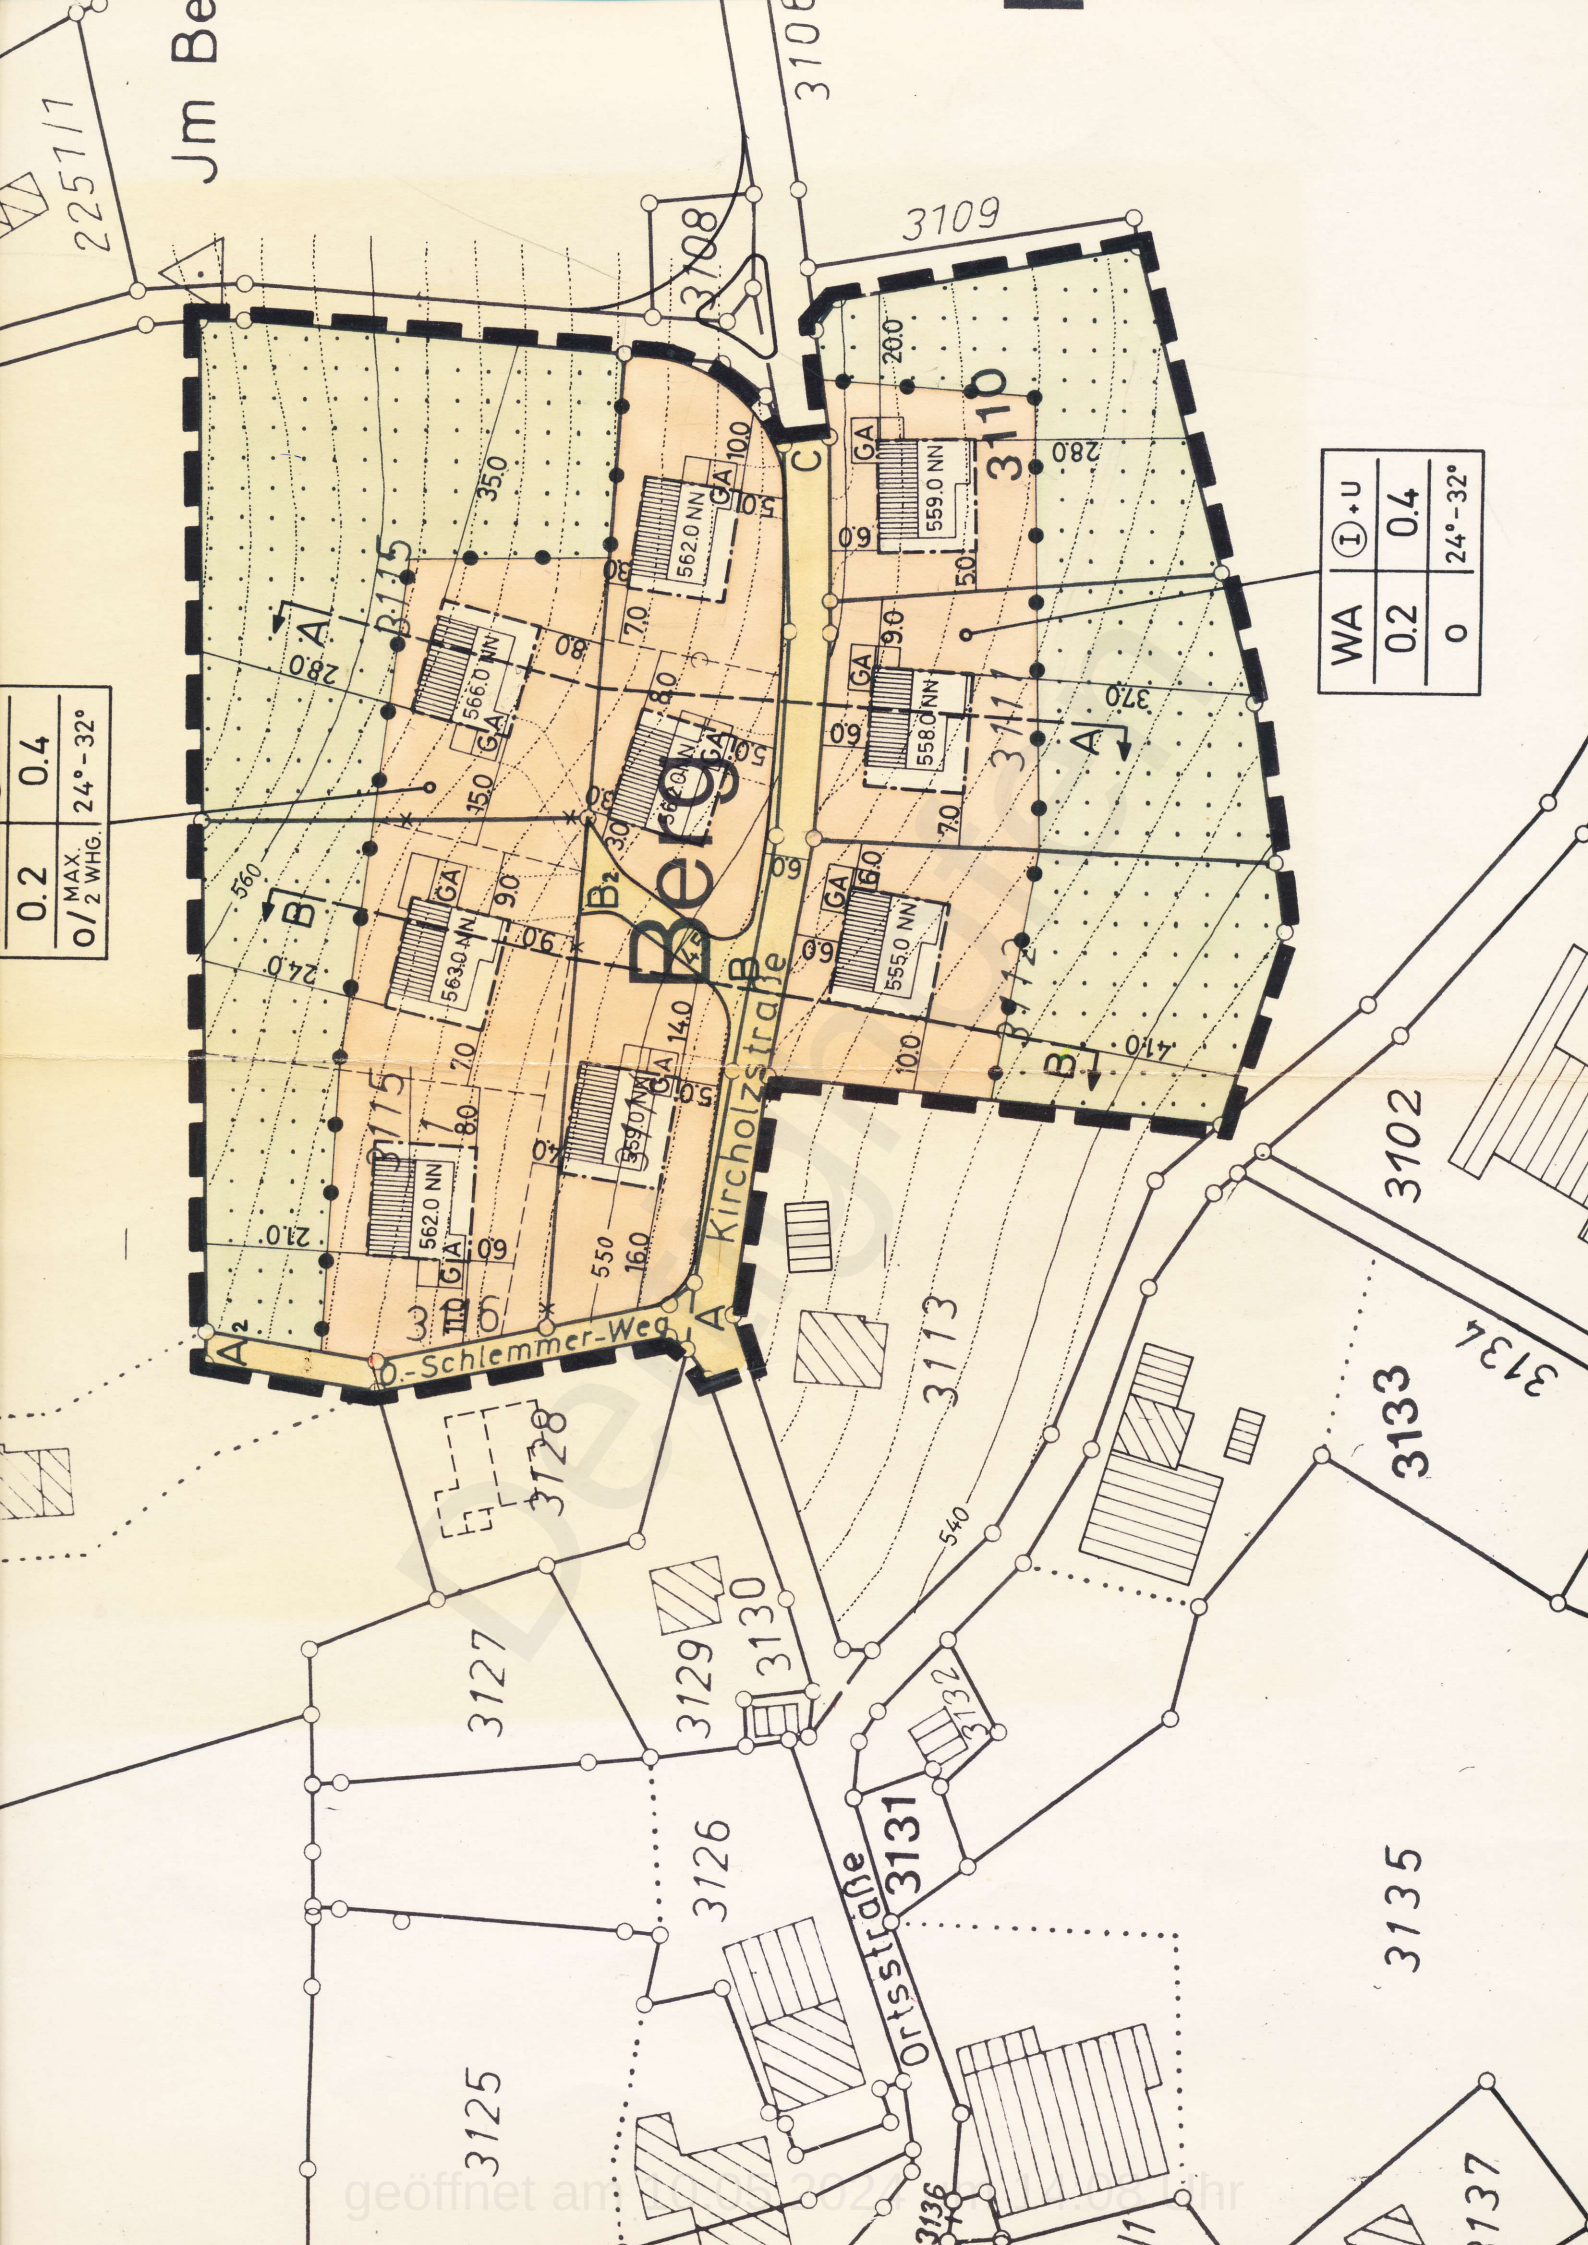
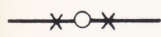
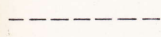


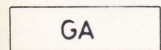



0.2	0.4
O / MAX. 2 WHG.	24° - 32°


WA	$\textcircled{\text{I}} + \text{U}$
0.2	0.4
0	$24^{\circ} - 32^{\circ}$

ZEICHENERKLÄRUNG :

- PLANUNGSGEBIETSGRENZE
- BAUGRENZEN
- TRENNUNG FLÄCHEN UNTERSCHIEDL. NUTZUNG
- AUFZUHEBENDE GRUNDSTÜCKSGRENZEN (VORGESCHLAGEN)
- NEUE GRUNDSTÜCKSGRENZEN (VORGESCHLAGEN)
- ZAHL DER VOLLGESCHOSSE (ZWINGEND)
- TALSEITIGES UNTERGESCHOSS (DAZU TEXTTEIL I. 2.22)
- GA

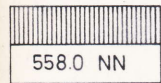GARAGEN (ALS EMPFEHLUNG)
- 558.0 NN

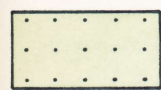NEUBAUTEN (FIRSTRICHTUNG NACH EINTRAG)
MIT MAX. FIRSTHÖHE ÜBER NN (DAZU TEXTTEIL I. 4.3)
- LAGE DER GELÄNDESCHNITTE (SIEHE ANLAGE III)
- ÖFFENTLICHE VERKEHRSFLÄCHEN
- 

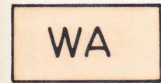PRIVATE GRÜNFLÄCHEN (DAZU TEXTTEIL I. 1.3)
(LANDWIRTSCH. ODER GÄRTNERISCHE NUTZUNG)
- WA

ALLGEMEINE WOHNGEBIETE

WA	① + U
0.2	0.4
0/ MAX. 2 WHG.	24° - 32°

NUTZUNGSFESTSETZUNGEN :

ART DER BAUL. NUTZUNG	GESCHOSSZAHL
GRUNDFLÄCHEN - ZAHL	GESCHOSSFLÄCHEN - ZAHL
OFFENE BAUWEISE BESCHRÄNKUNG ZAHL DER WOHNUNGEN	ZUL. DACHNEIGUNG