

Gemeinde Dettighofen

Bebauungsplanänderung

vom 20. JUNI 1994



nach § 13 Baugesetzbuch


## Änderung des Bebauungsplanes

"Hofstättle",

Gemarkung Dettighofen


### 4. Ausfertigung

#### Legende

 -  Grenze des räumlichen Geltungsbereiches der Änderung
-  Baugrenze
-  gepl. Grundstücksgrenze (unverbindl.)

Dettighofen, den 20. Juni 1994

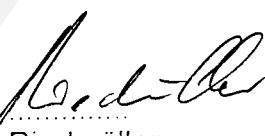

  
Riedmüller  
Bürgermeister

planungsbüro popp - dipl.ing.tu stadt- u- regionalplanung - waldshut - tiengen


Bebauungsplan "Hofstättle"  
Dettighofen

Änderung in einem Teilbereich  
(Lgb. Nrn. 3520 u. 3528)

3 4 3 6

Brühl

M 1 : 1000

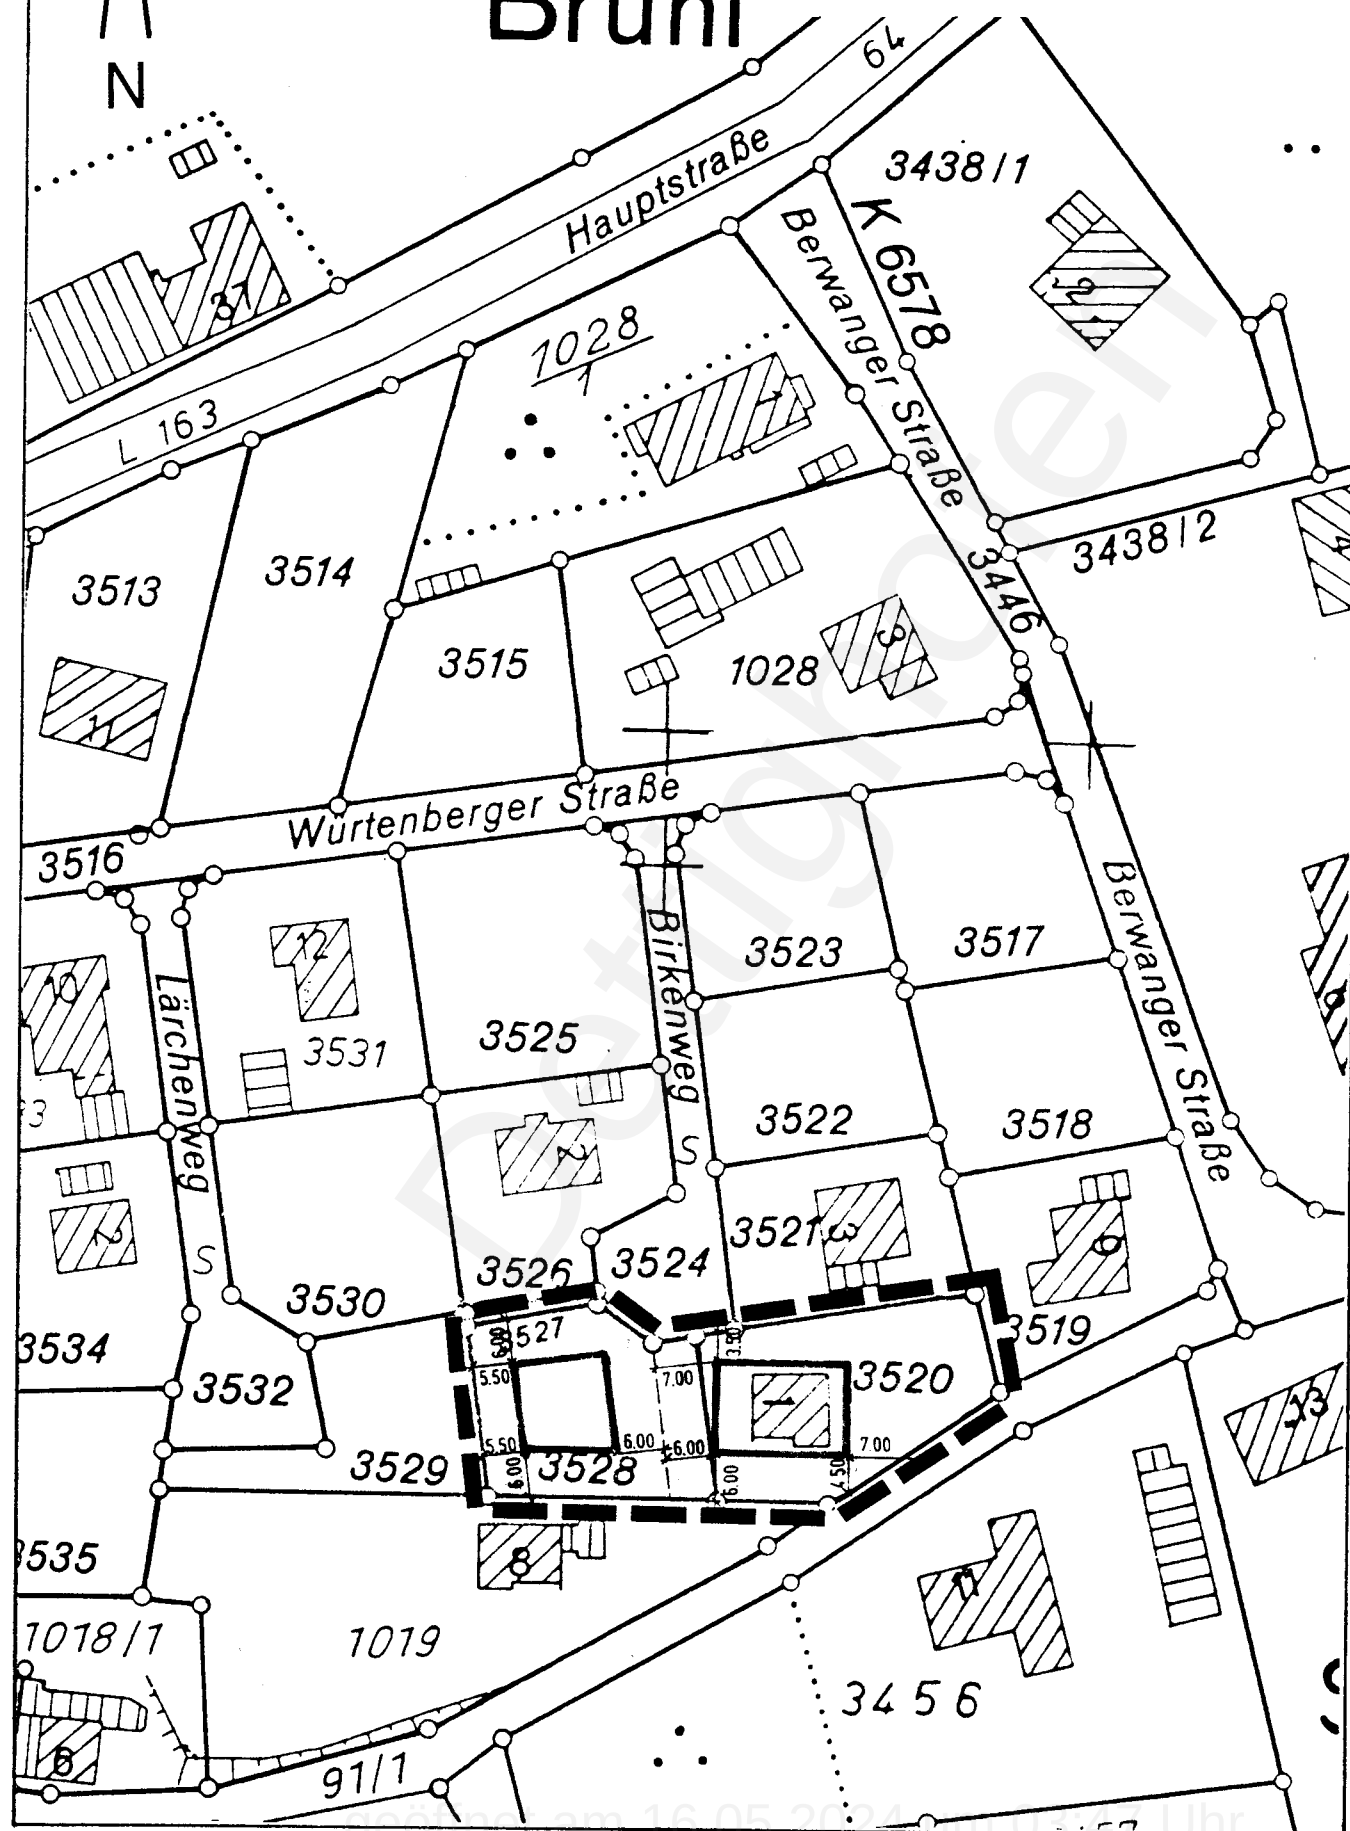


1085  
1

# Bebauungsplan "Hofstttele" Dettighofen

Bisherige Planfassung  
(Ausschnitt)  
mit Kennzeichnung des  
Bereiches der nderung

| MI  | II  |
|-----|-----|
| 0.4 | 0.7 |
| —   | —   |

M 1 : 1000

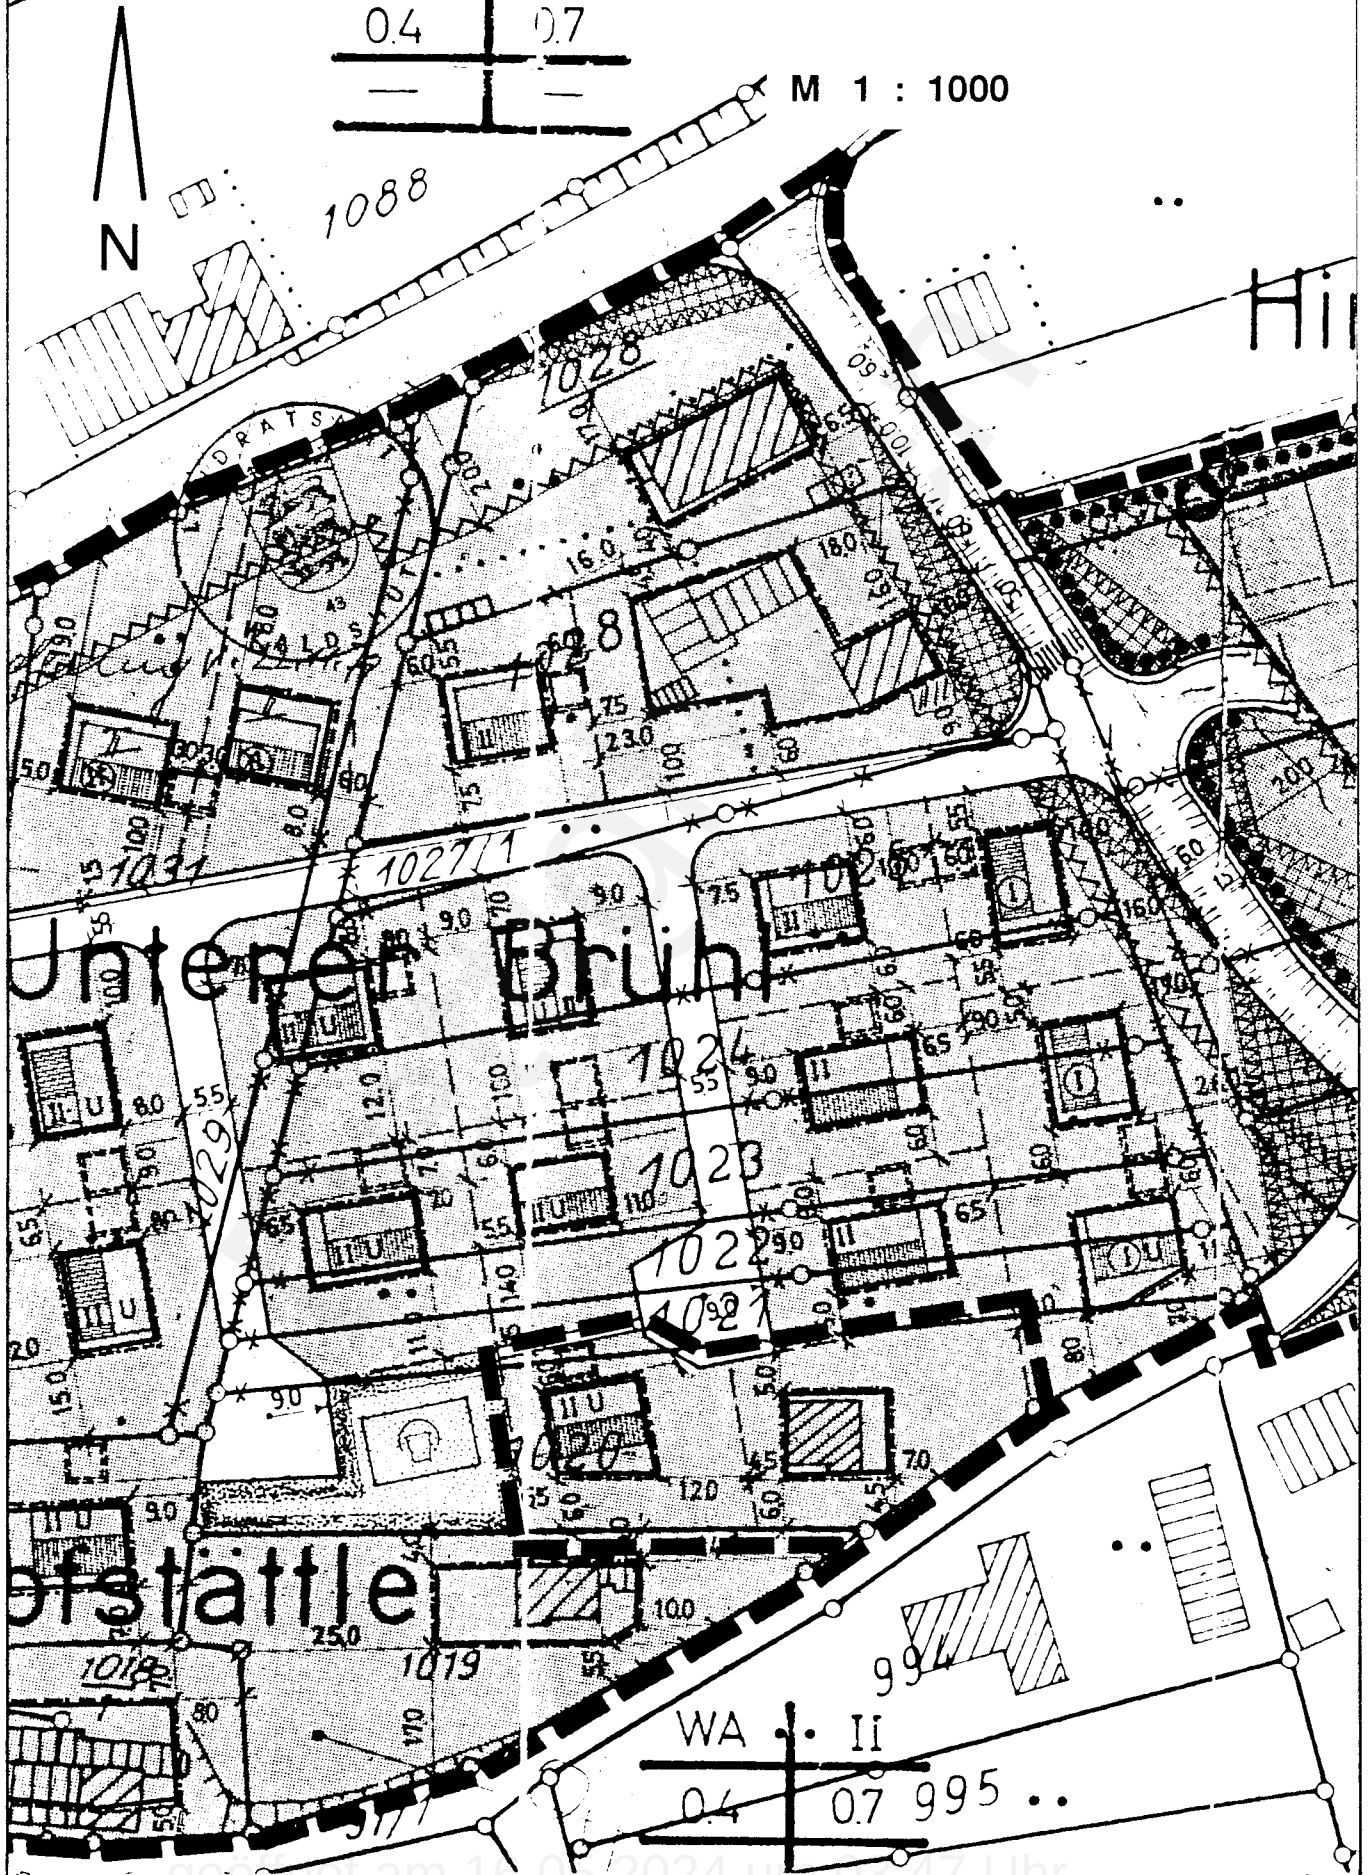

| WA  | II         |
|-----|------------|
| 0.4 | 0.7 995 .. |