

Gemeinde Dettighofen

Bebauungsplanänderung

vom 20. JUNI 1994



nach § 13 Baugesetzbuch

Änderung des Bebauungsplanes

"Hofstättle",

Gemarkung Dettighofen

4. Ausfertigung


Legende



Grenze des räumlichen Geltungsbereiches der Änderung




Baugrenze

 

gepl. Grundstücksgrenze (unverbindl.)

Dettighofen, den 20. Juni 1994

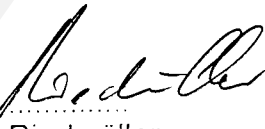


Riedmüller
Bürgermeister

planungsbüro popp - dipl.ing.tu stadt- u- regionalplanung - waldshut - tiengen


Bebauungsplan "Hofstättle"
Dettighofen

Änderung in einem Teilbereich
(Lgb. Nrn. 3520 u. 3528)

3 4 3 6

Brühl

M 1 : 1000

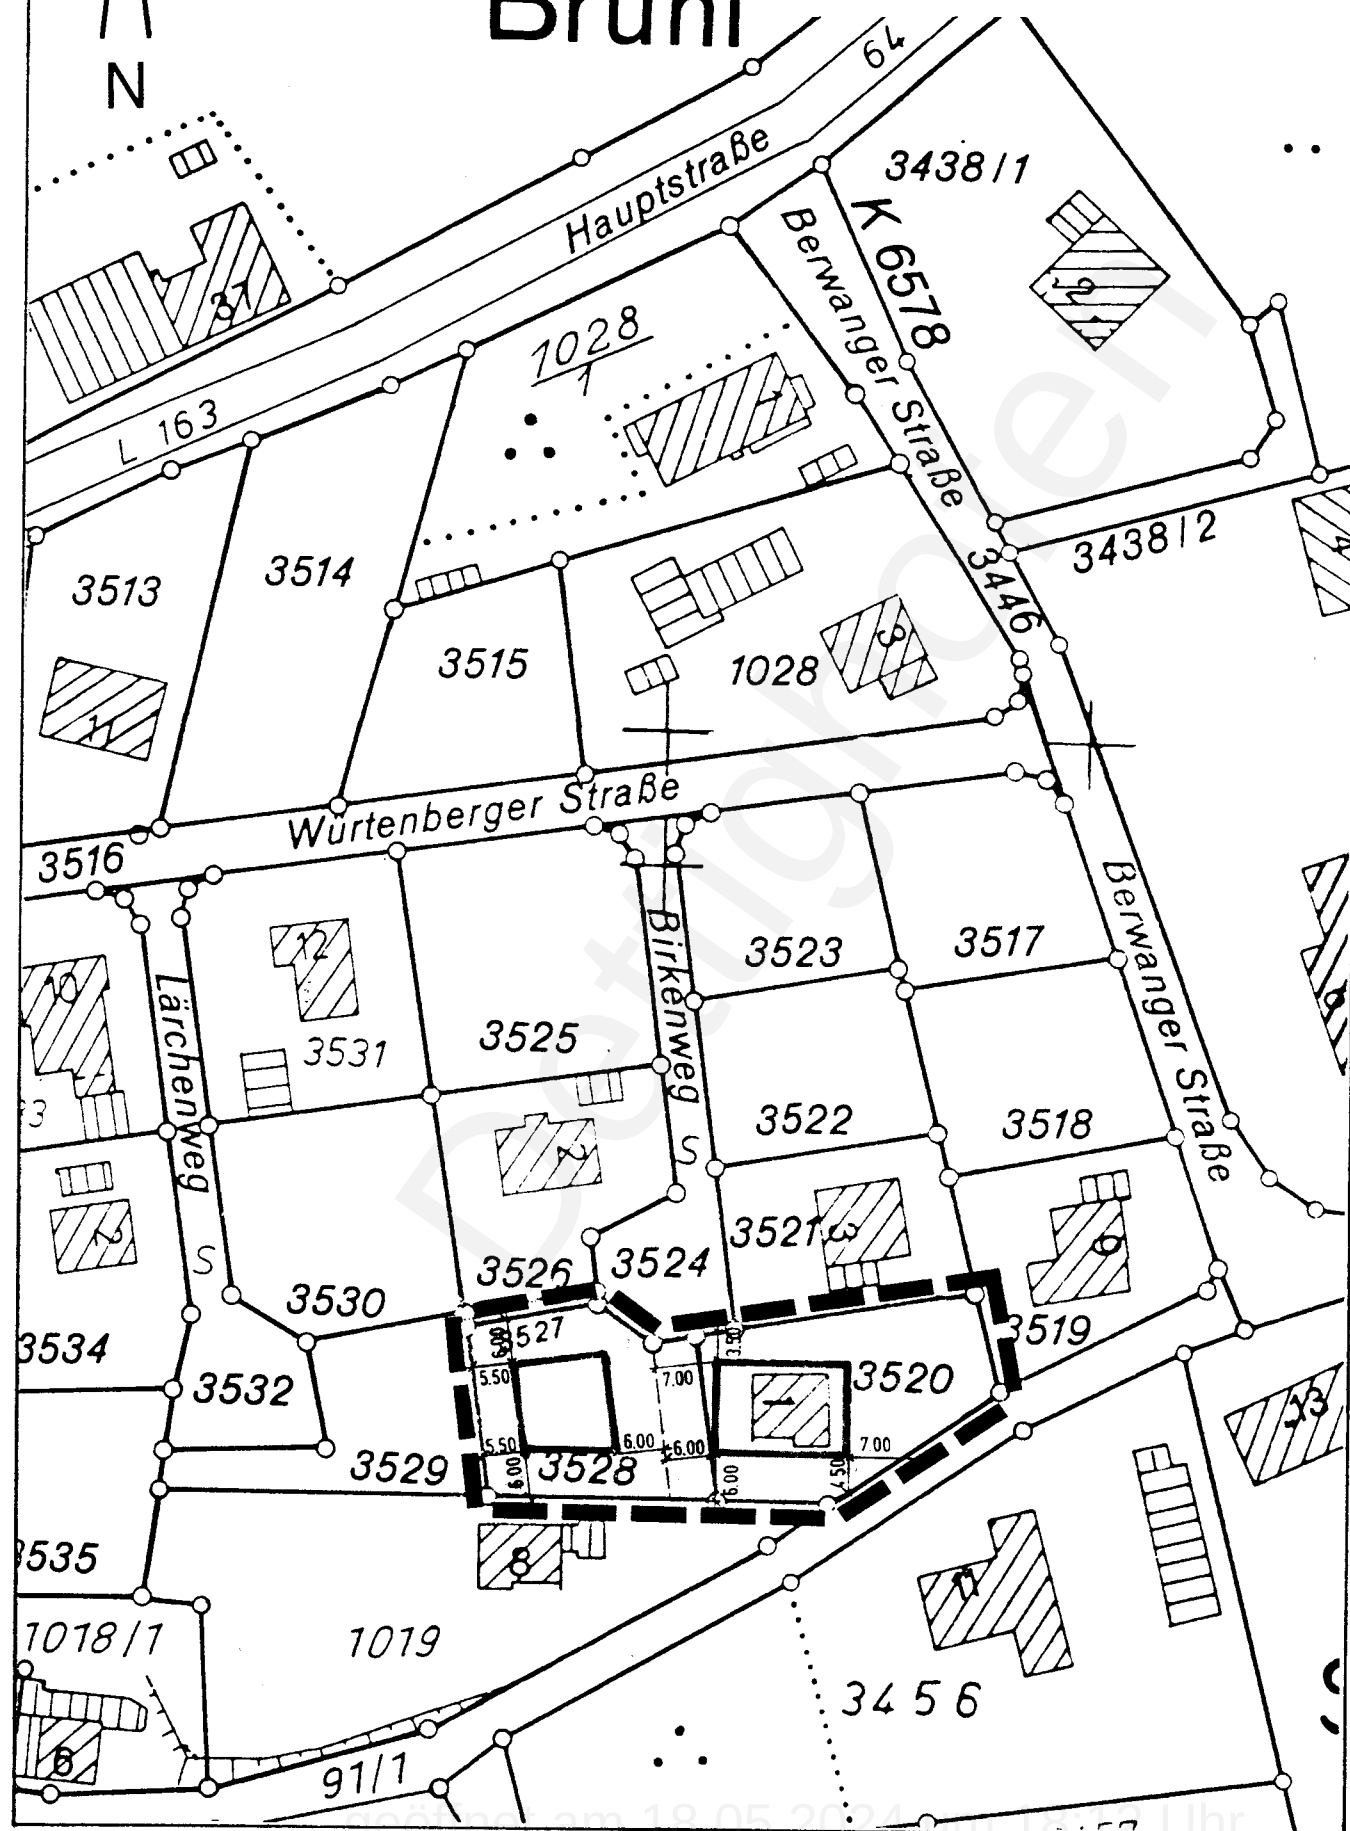

$$\begin{array}{r} 1085 \\ \hline 1 \end{array}$$

MI	II
0.4	0.7
—	—

M 1 : 1000

