

Gemeinde Dettighofen

Bebauungsplanänderung

vom 20. JUNI 1994



nach § 13 Baugesetzbuch

## Änderung des Bebauungsplanes

"Hofstättle",

Gemarkung Dettighofen


### 4. Ausfertigung

#### Legende

-  Grenze des räumlichen Geltungsbereiches der Änderung
-  Baugrenze
-  gepl. Grundstücksgrenze (unverbindl.)

Dettighofen, den 20. Juni 1994

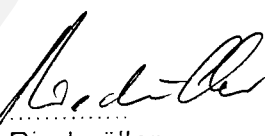

  
Riedmüller  
Bürgermeister

planungsbüro popp - dipl.ing.tu stadt- u- regionalplanung - waldshut - tiengen


Bebauungsplan "Hofstättle"  
Dettighofen

Änderung in einem Teilbereich  
(Lgb. Nrn. 3520 u. 3528)

3 4 3 6

Brühl

M 1 : 1000

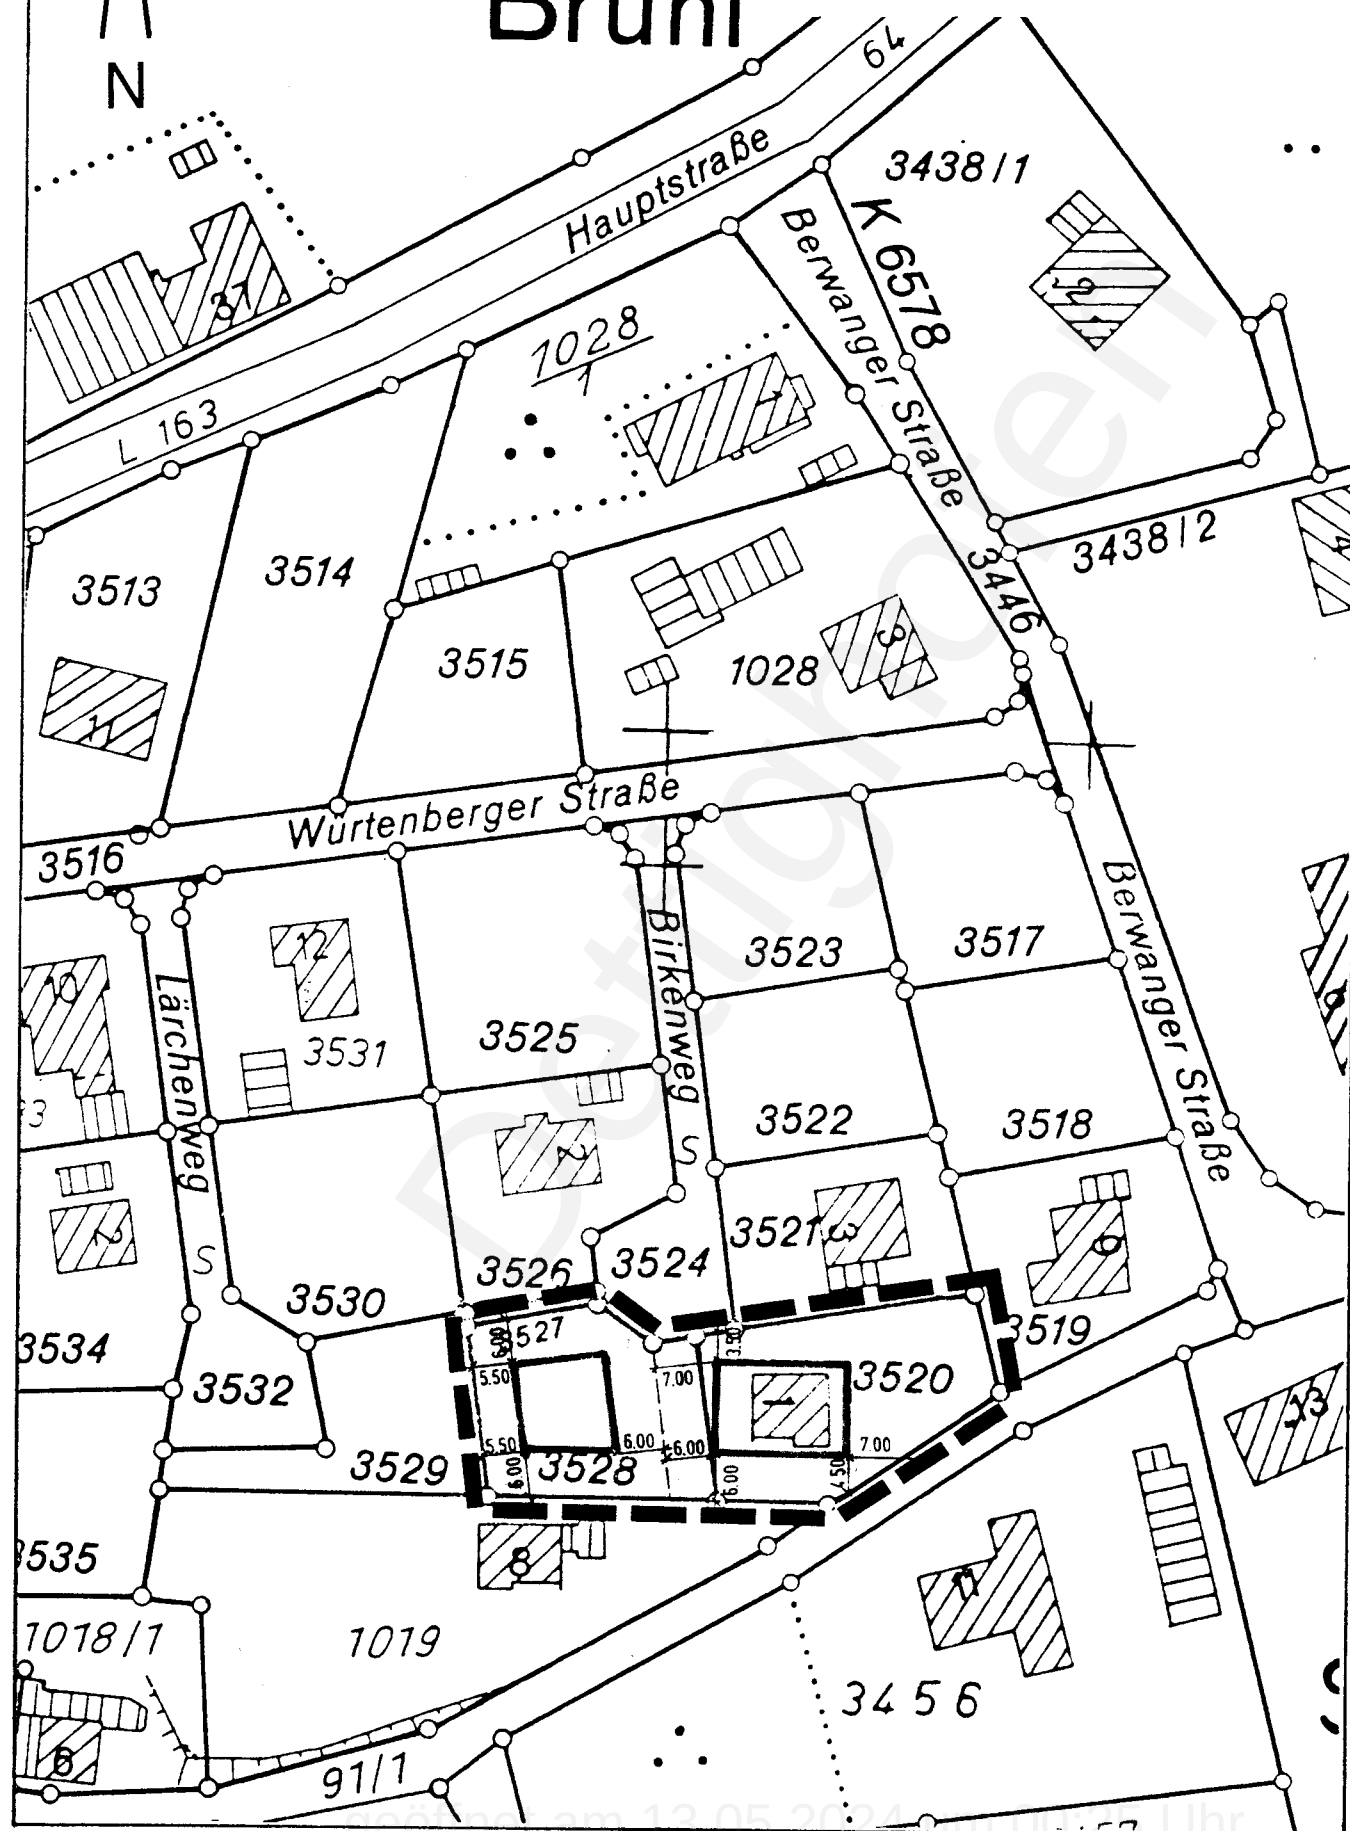

$$\begin{array}{r} 1085 \\ \hline 1 \end{array}$$

| MI  | II  |
|-----|-----|
| 0.4 | 0.7 |
| —   | —   |

**M 1 : 1000**

