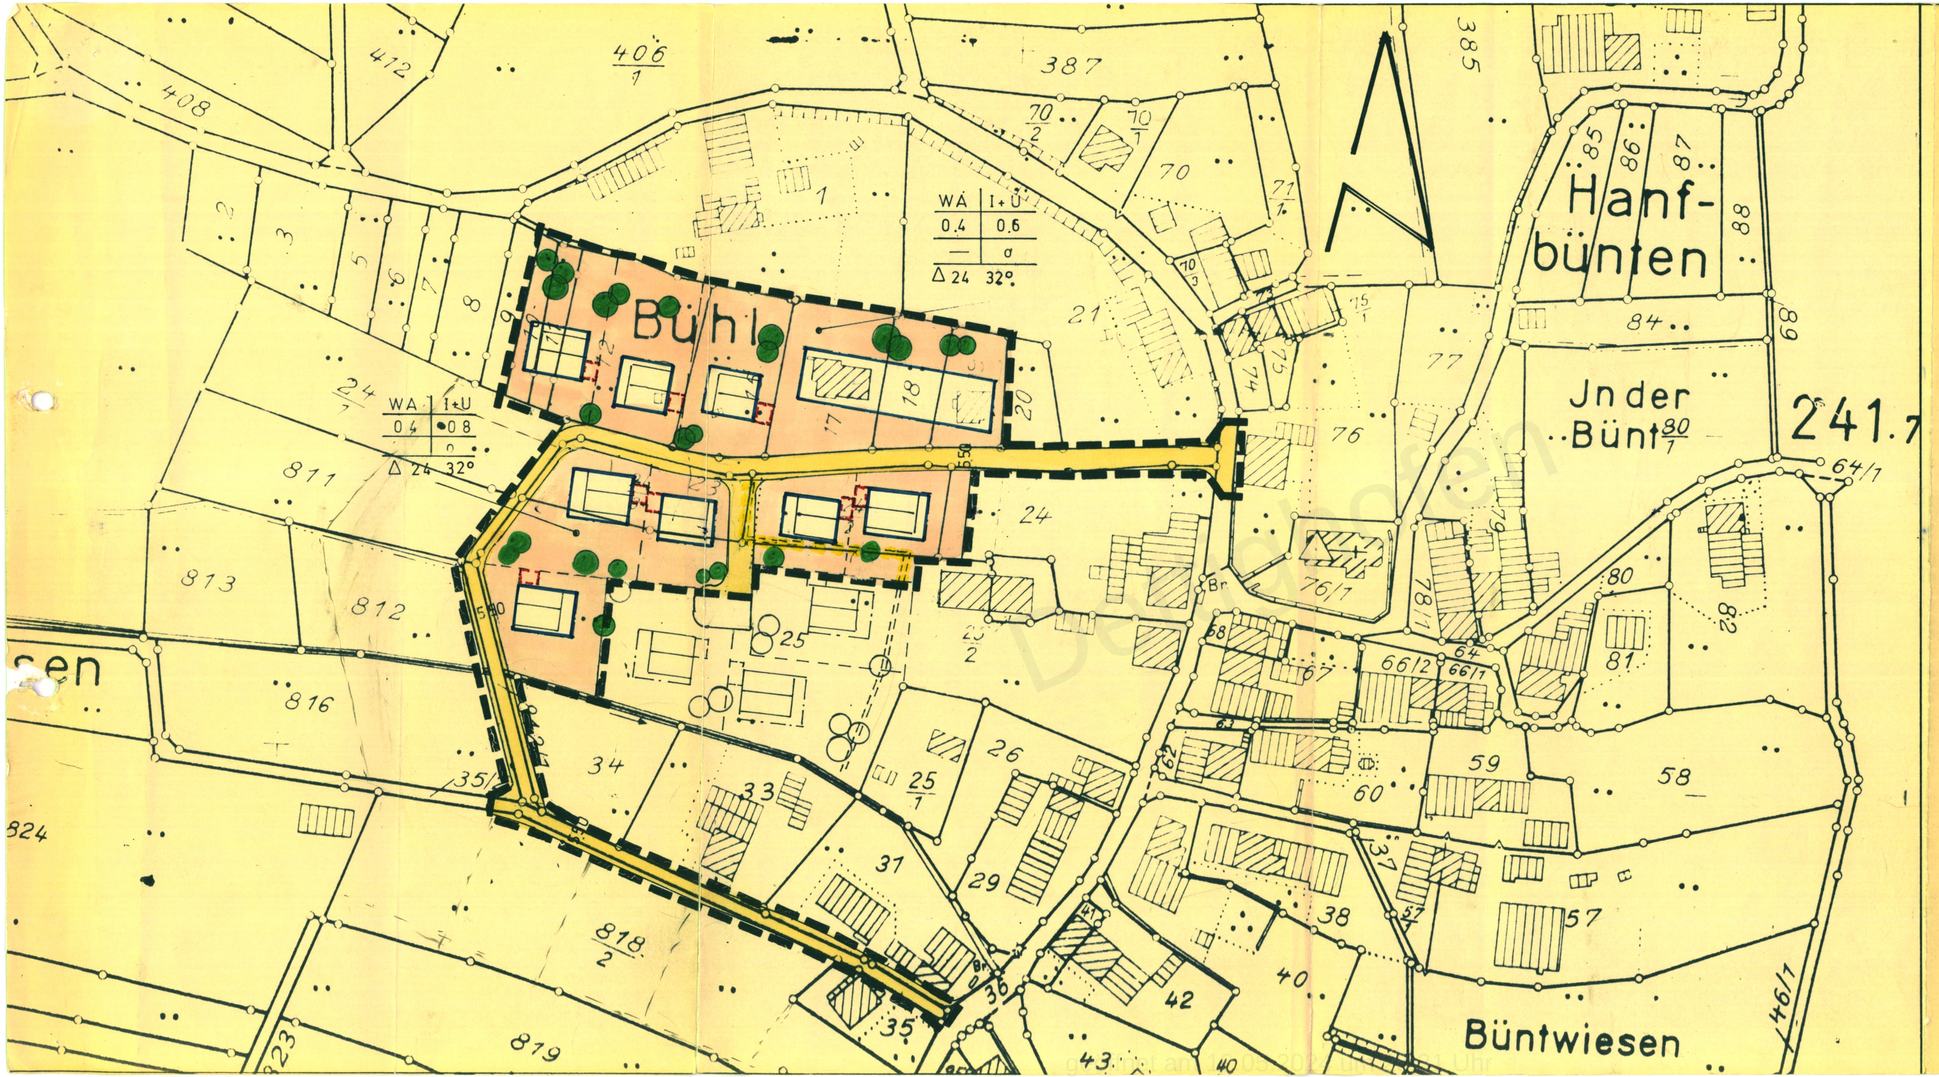

GEMEINDE DETTIGHOFEN
ORTSTEIL BALTERSWEIL

BEBAUUNGSPLAN BÜHL
Lageplan M 1:1000

ZEICHENERKLÄRUNG

BAUGEBIET	ZAHL DER VOLLGESCHOSSE
GRUNDFLÄCHENZAHL	GESCHOSSFLÄCHENZAHL
	BAUWEISE
	DACHGESTALTUNG

- RÄUMLICHER GELTUNGSBEREICH
- BAUGRENZE
- WA — ALLGEMEINES WOHNGEBIET
- I+U — 1 VOLLGESCHOSS ZUZÜGL. TALSEITIG ANRECHENBARES UNTERGESCHOSS
- ÖFFENTLICHE VERKEHRSFLÄCHE
- MIT LEITUNGSRECHTEN BELEGTE FLÄCHE – ABWASSERKANAL
- GARAGEN PLANUNGSHINWEIS
- FLÄCHEN FÜR DAS BEPFLANZEN MIT STRÄUCHER UND BÄUMEN

DETTIGHOFEN / WALDSHUT-TIENGEN den 21. Jan. 1980

KREISPLANUNGSAMT
im Auftrag

DER BÜRGERMEISTER

GEMEINDE DETTIGHOFEN