
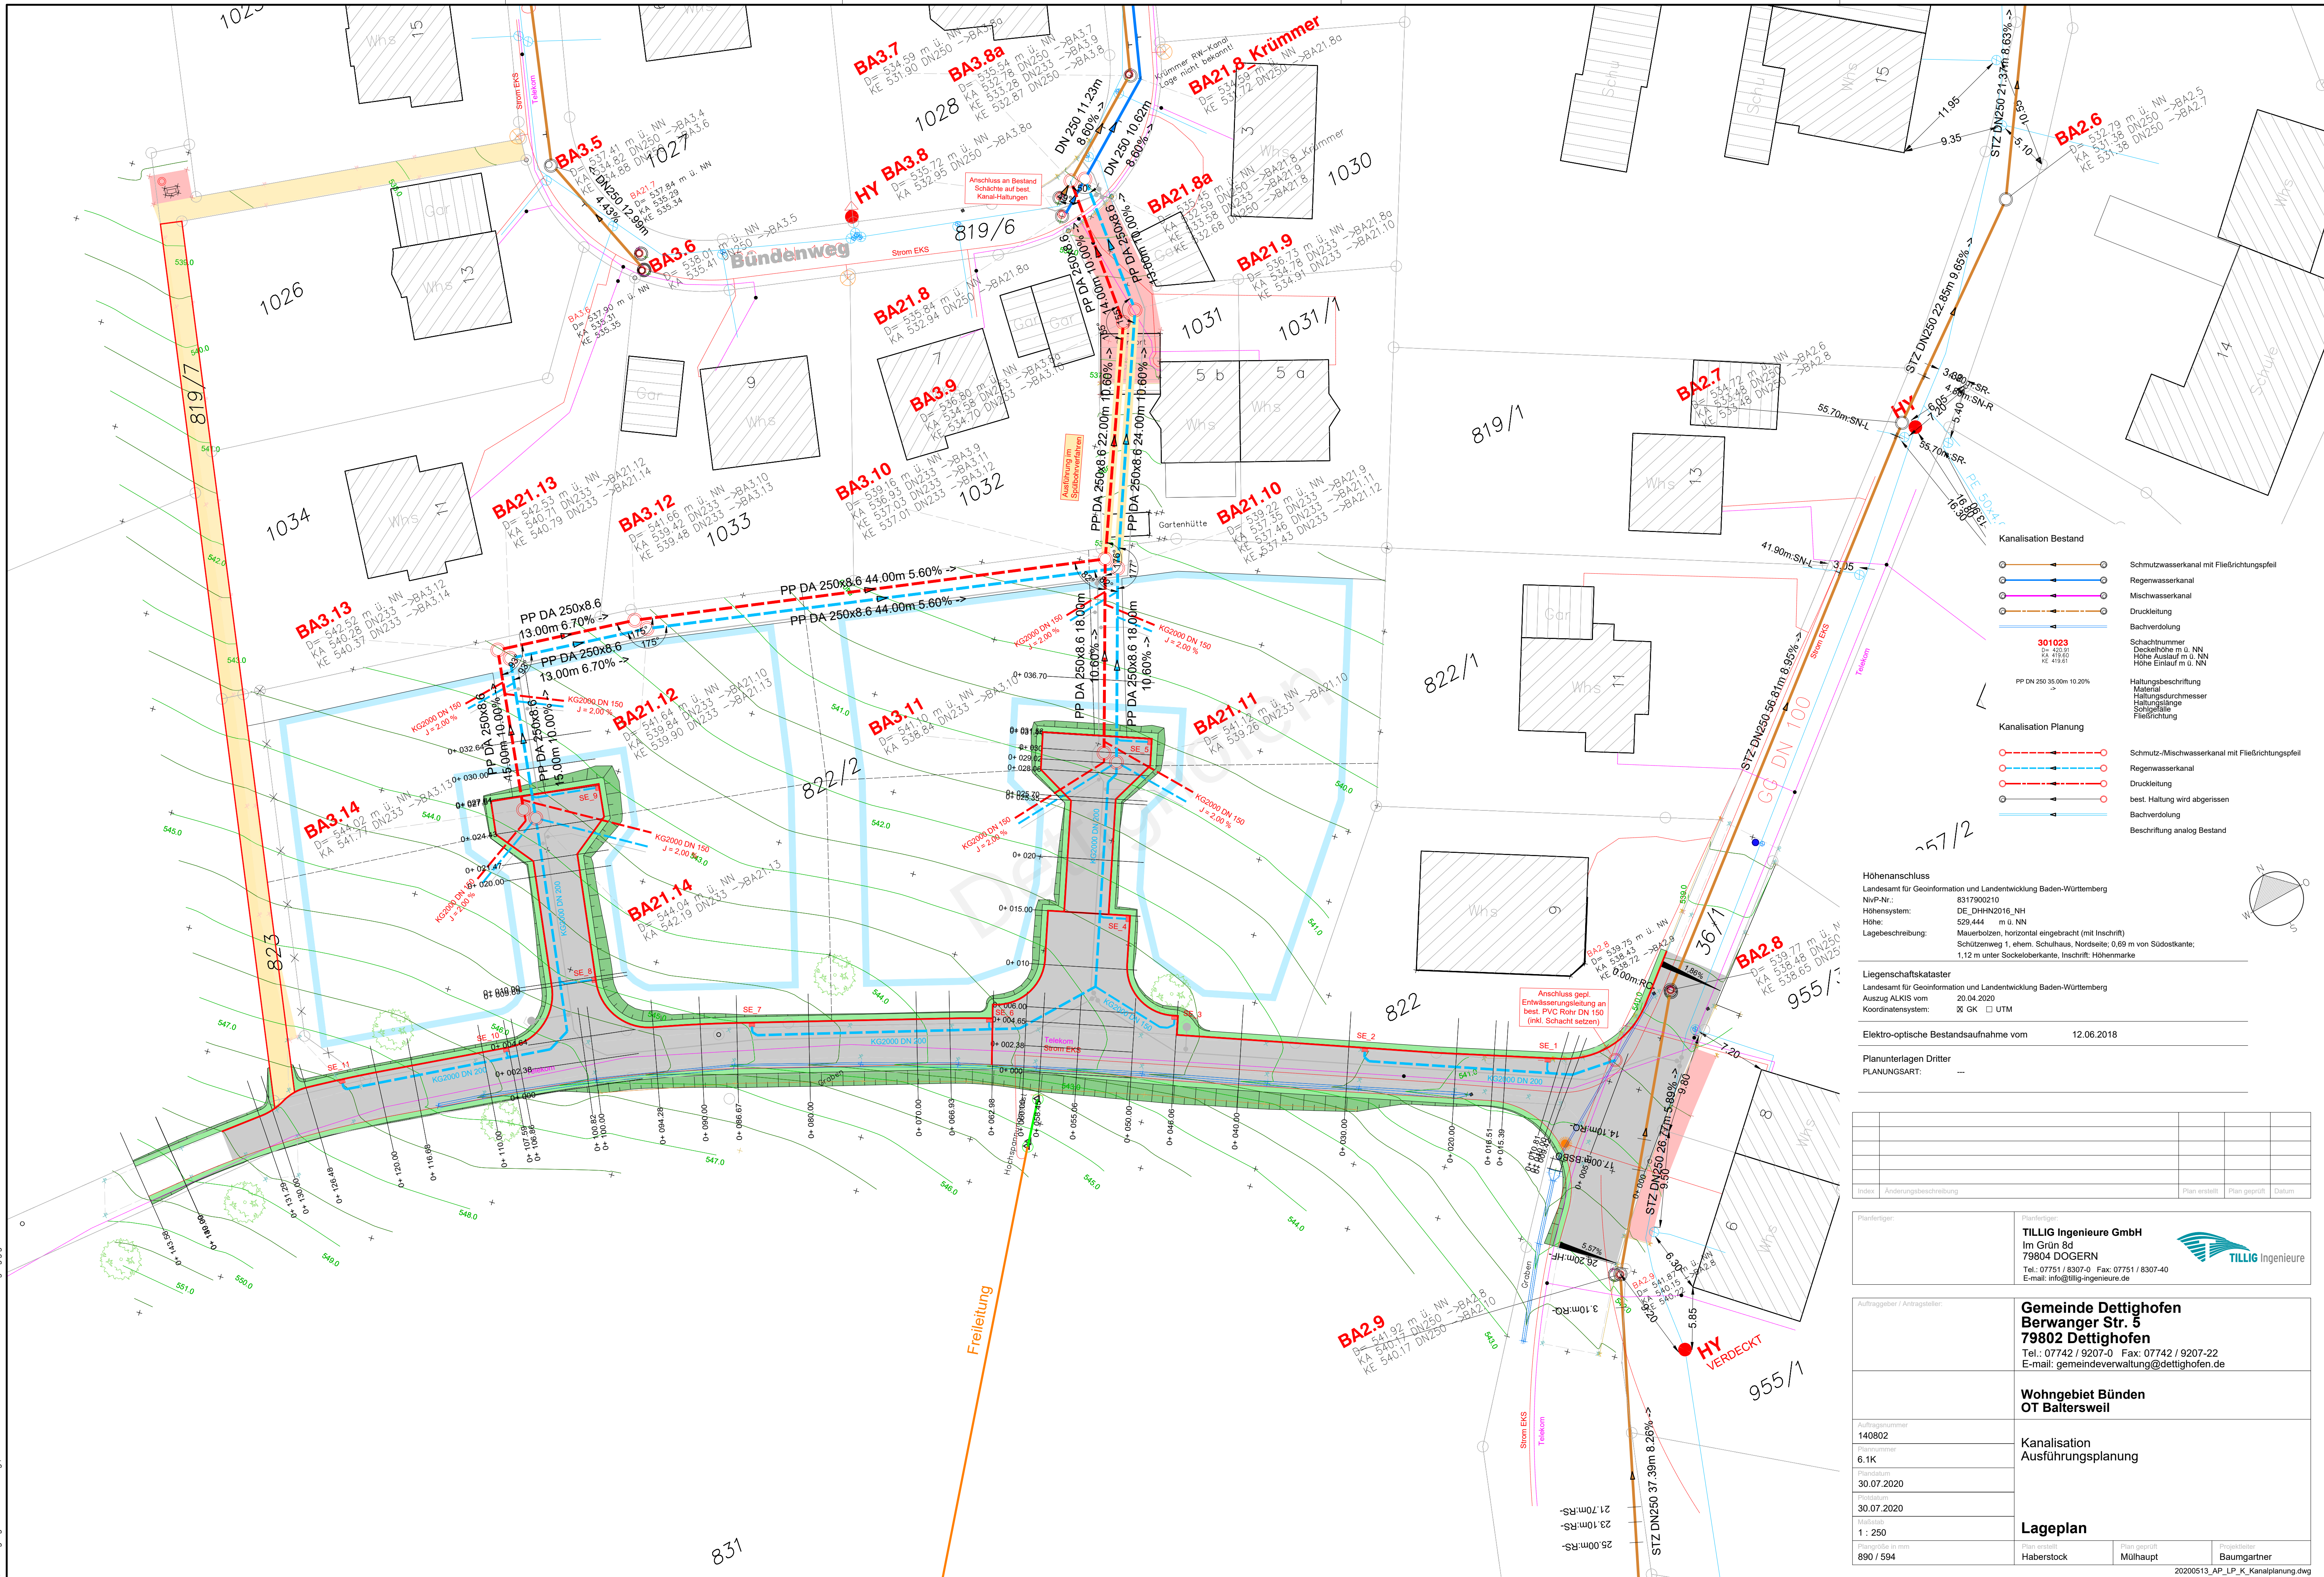


831

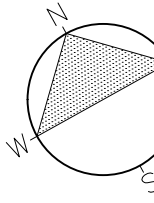

Höhenanschluss Landesamt für Geoinformation und Landentwicklung Baden-Württemberg NivP-Nr.: 8317900210 Höhensystem: DE_DHHN2016_NH Höhe: 529,444 m ü. NN Lagebeschreibung: Mauerbohlen, horizontal eingebracht (mit Inschrift) Schützenweg 1, ehem. Schulhaus, Nordseite, 0,69 m von Südostkante; 1,12 m unter Sockelloberkante, Inschrift: Höhenmarke	
Liegenschaftskataster Landesamt für Geoinformation und Landentwicklung Baden-Württemberg Auszug ALKIS vom: 20.04.2020 Koordinatensystem: ☒ GK ☐ UTM	
Elektro-optische Bestandsaufnahme vom			12.06.2018	
Planunterlagen Dritter PLANUNGSART: ---	
<table><tr><td></td><td></td><td></td><td></td><td></td><td></td><td></td></tr><tr><td></td><td></td><td></td><td></td><td></td><td></td><td></td></tr><tr><td></td><td></td><td></td><td></td><td></td><td></td><td></td></tr><tr><td></td><td></td><td></td><td></td><td></td><td></td><td></td></tr><tr><td></td><td></td><td></td><td></td><td></td><td></td><td></td></tr><tr><td></td><td></td><td></td><td></td><td></td><td></td><td></td></tr><tr><td></td><td></td><td></td><td></td><td></td><td></td><td></td></tr><tr><td></td><td></td><td></td><td></td><td></td><td></td><td></td></tr><tr><td></td><td></td><td></td><td></td><td></td><td></td><td></td></tr><tr><td></td><td></td><td></td><td></td><td></td><td></td><td></td></tr><tr><td></td><td></td><td></td><td></td><td></td><td></td><td></td></tr><tr><td></td><td></td><td></td><td></td><td></td><td></td><td></td></tr><tr><td></td><td></td><td></td><td></td><td></td><td></td><td></td></tr><tr><td></td><td></td><td></td><td></td><td></td><td></td><td></td></tr><tr><td></td><td></td><td></td><td></td><td></td><td></td><td></td></tr><tr><d><td></td><td></td><td></td><td></td></tr><tr><td></td><td></td><td></td><td></td><td></td><td></td><td></td></tr><tr><td></td><td></td><td></td><td></td><</tr></table>	