


Das Urheberrecht an dieser Zeichnung verbleibt dem Ersteller. Sie darf ohne dessen ausdrückliche Genehmigung weder vervielfältigt, noch Dritten Personen übertragen oder sonstwie zugänglich gemacht werden.

831

geöffnet am 15.05.2024 um 00:29 Uhr

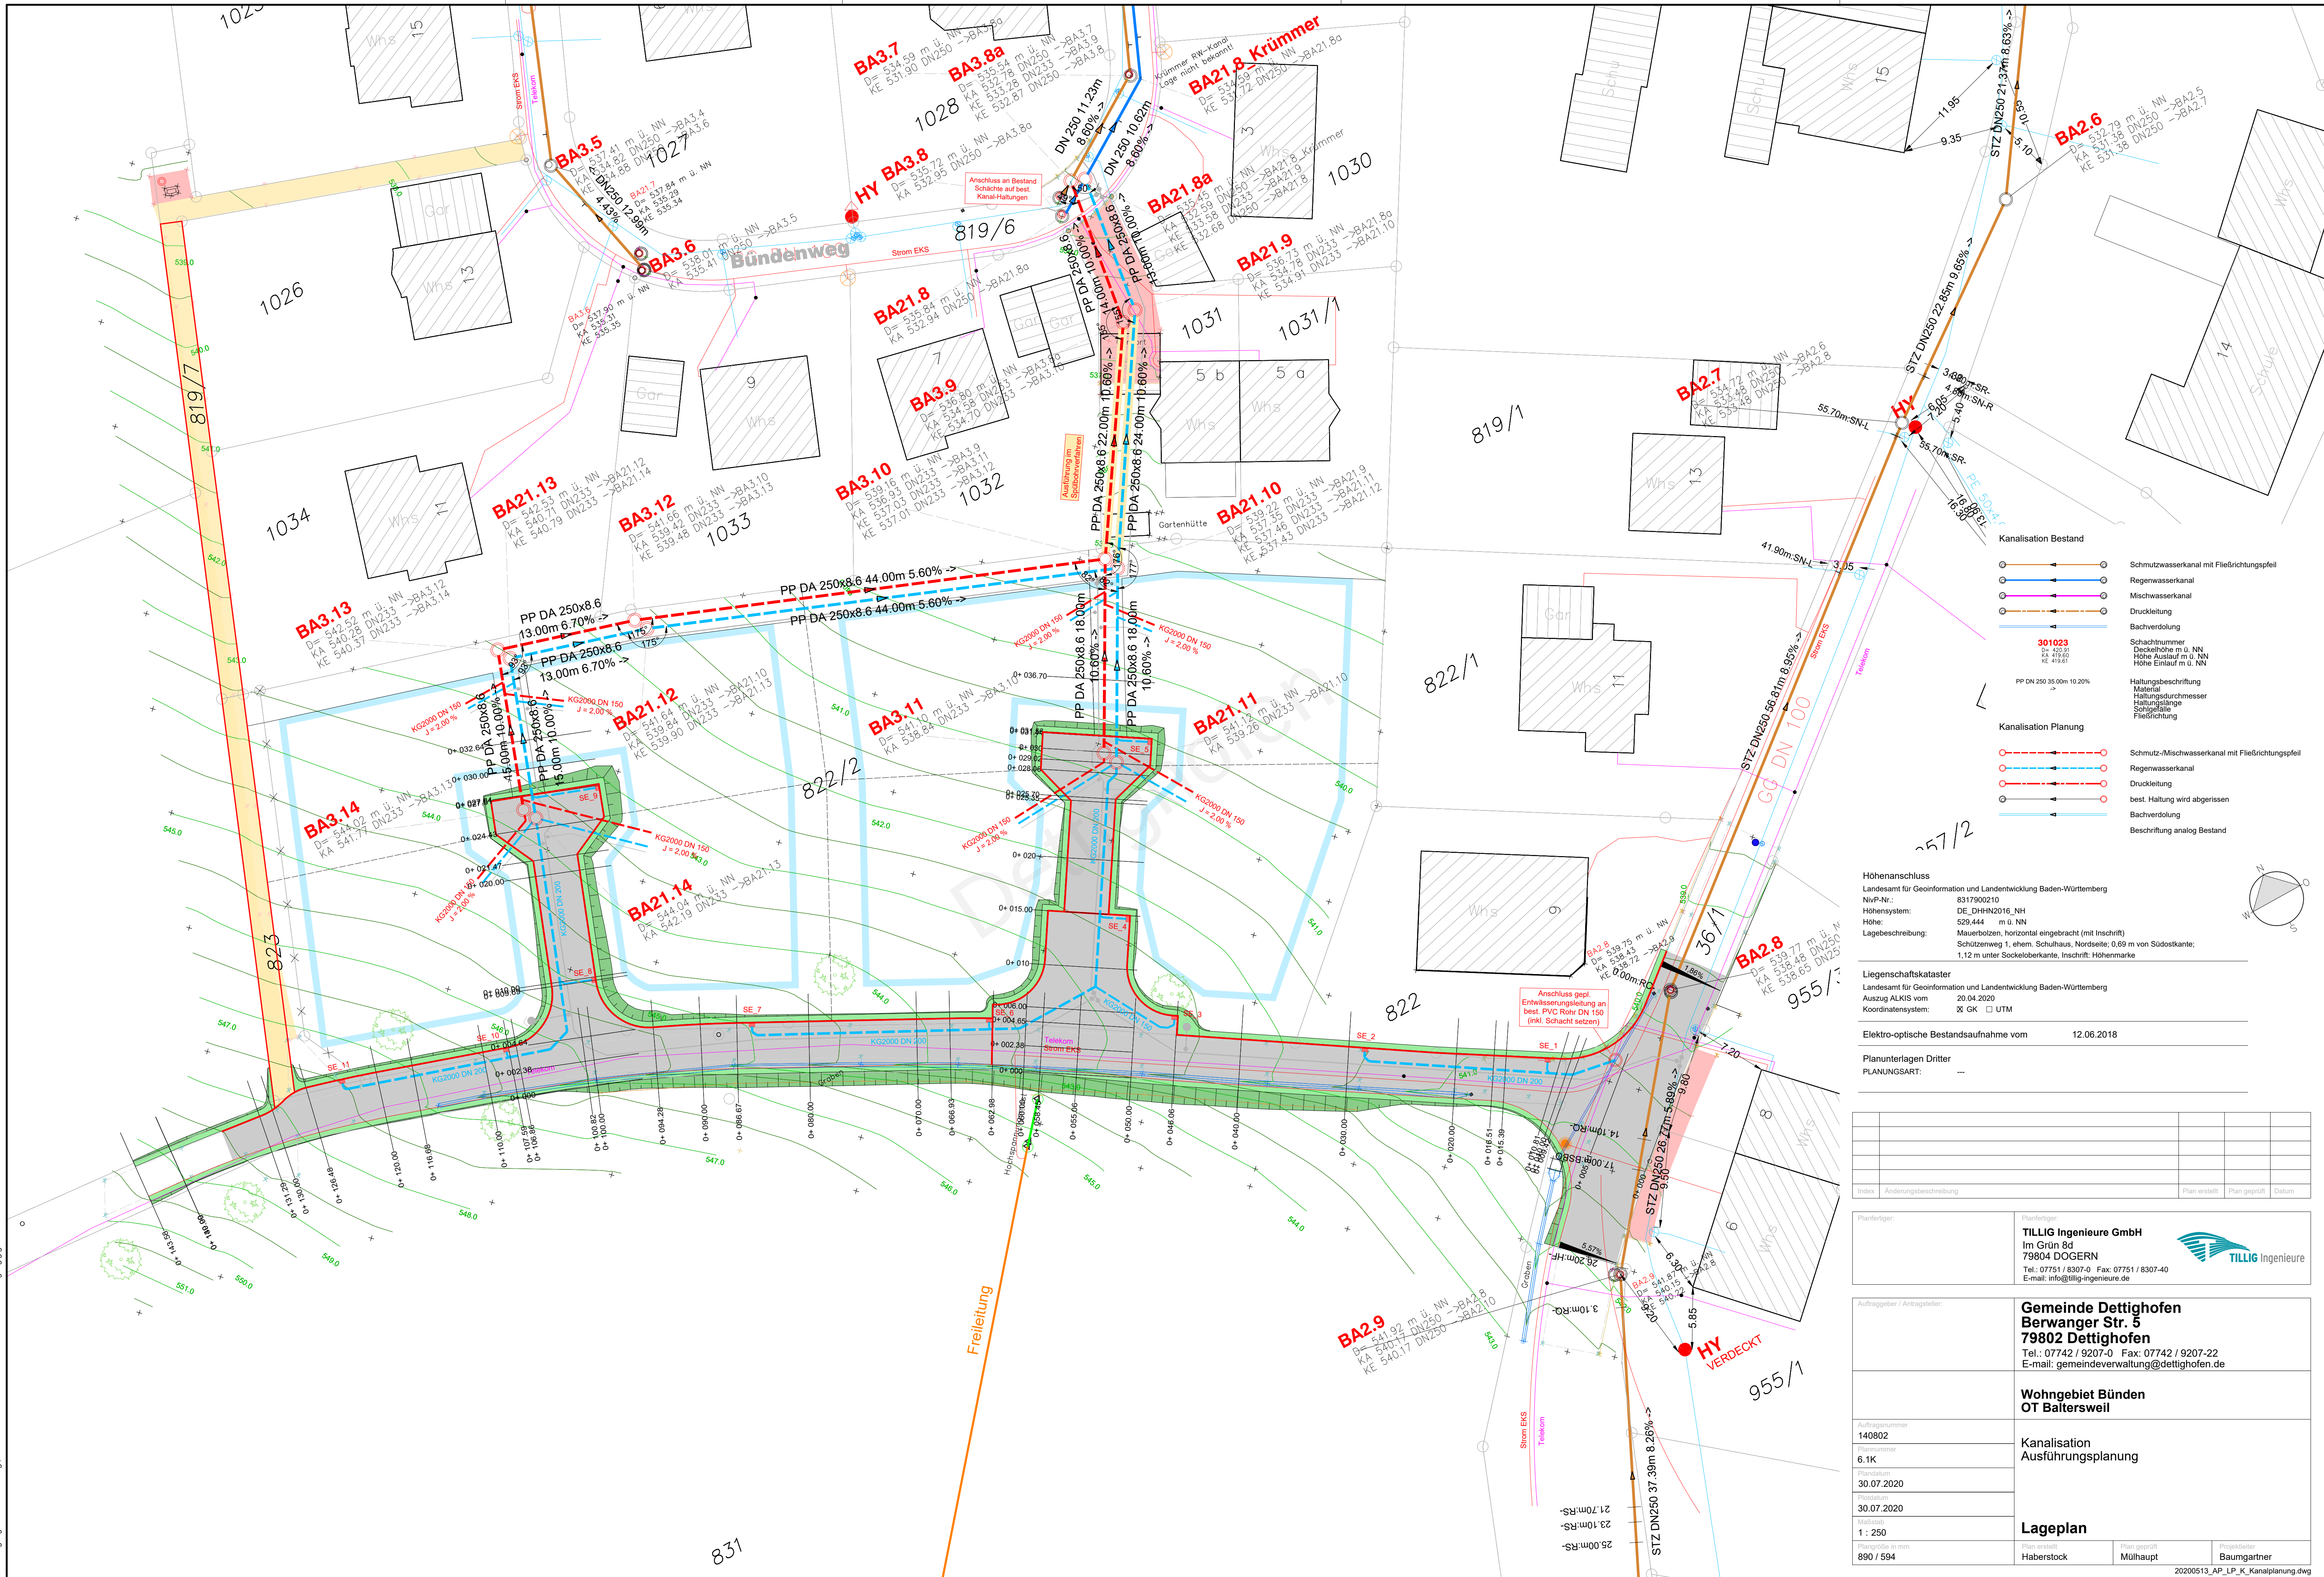

Höhenanschluss
Landesamt für Geoinformation und Landentwicklung Baden-Württemberg
NivP-Nr.: 8317900210
Höhensystem: DE, DIN EN 2016, NH
Höhe: 520.444 m ü. NN
Lagebeschreibung: Mauerbohlen, horizontal eingebracht (mit Inschrift)
Schützenweg 1, ehem. Schulhaus, Nordseite, 0,69 m von Südostkante;
1,12 m unter Sockelloberkante, Inschrift: Höhenmarke

Liegenschaftskataster
Landesamt für Geoinformation und Landentwicklung Baden-Württemberg
Auszug ALKIS vom: 20.04.2020
Koordinatensystem: GOK UTM

Elektro-optische Bestandsaufnahme vom: 12.06.2018

Planunterlagen Dritter
PLANUNGSART: ---

Index	Änderungsbeschreibung	Plan erstellt	Plan geprüft	Datum

Planfertiger:
TILLIG Ingenieure GmbH
Im Grün 8d
79804 DOGERN
Tel.: 07751 / 8307-0 Fax: 07751 / 8307-40
E-mail: info@tillig-ingenieure.de

Auftraggeber / Antragsteller:
Gemeinde Dettighofen
Berwanger Str. 5
79802 Dettighofen
Tel.: 07742 / 9207-0 Fax: 07742 / 9207-22
E-mail: gemeindeverwaltung@dettighofen.de

Auftragsnummer: 140802
Plannummer: 6.1K
Datum: 30.07.2020
Maststab: 30.07.2020
1 : 250
Plangröße in mm: 890 / 594

Kanalisation
Ausführungsplanung

Lageplan
Plan erstellt: Haberstock
Plan geprüft: Mülhaupt
Projektleiter: Baumgartner

20200513_AP_LP_K_Kanalplanung.dwg