


Das Urheberrecht an dieser Zeichnung verbleibt dem Ersteller. Sie darf ohne dessen ausdrückliche Genehmigung weder vervielfältigt, noch Dritten Personen übertragen oder sonstwie zugänglich gemacht werden.

831

geöffnet am 14.05.2024 um 12:06 Uhr

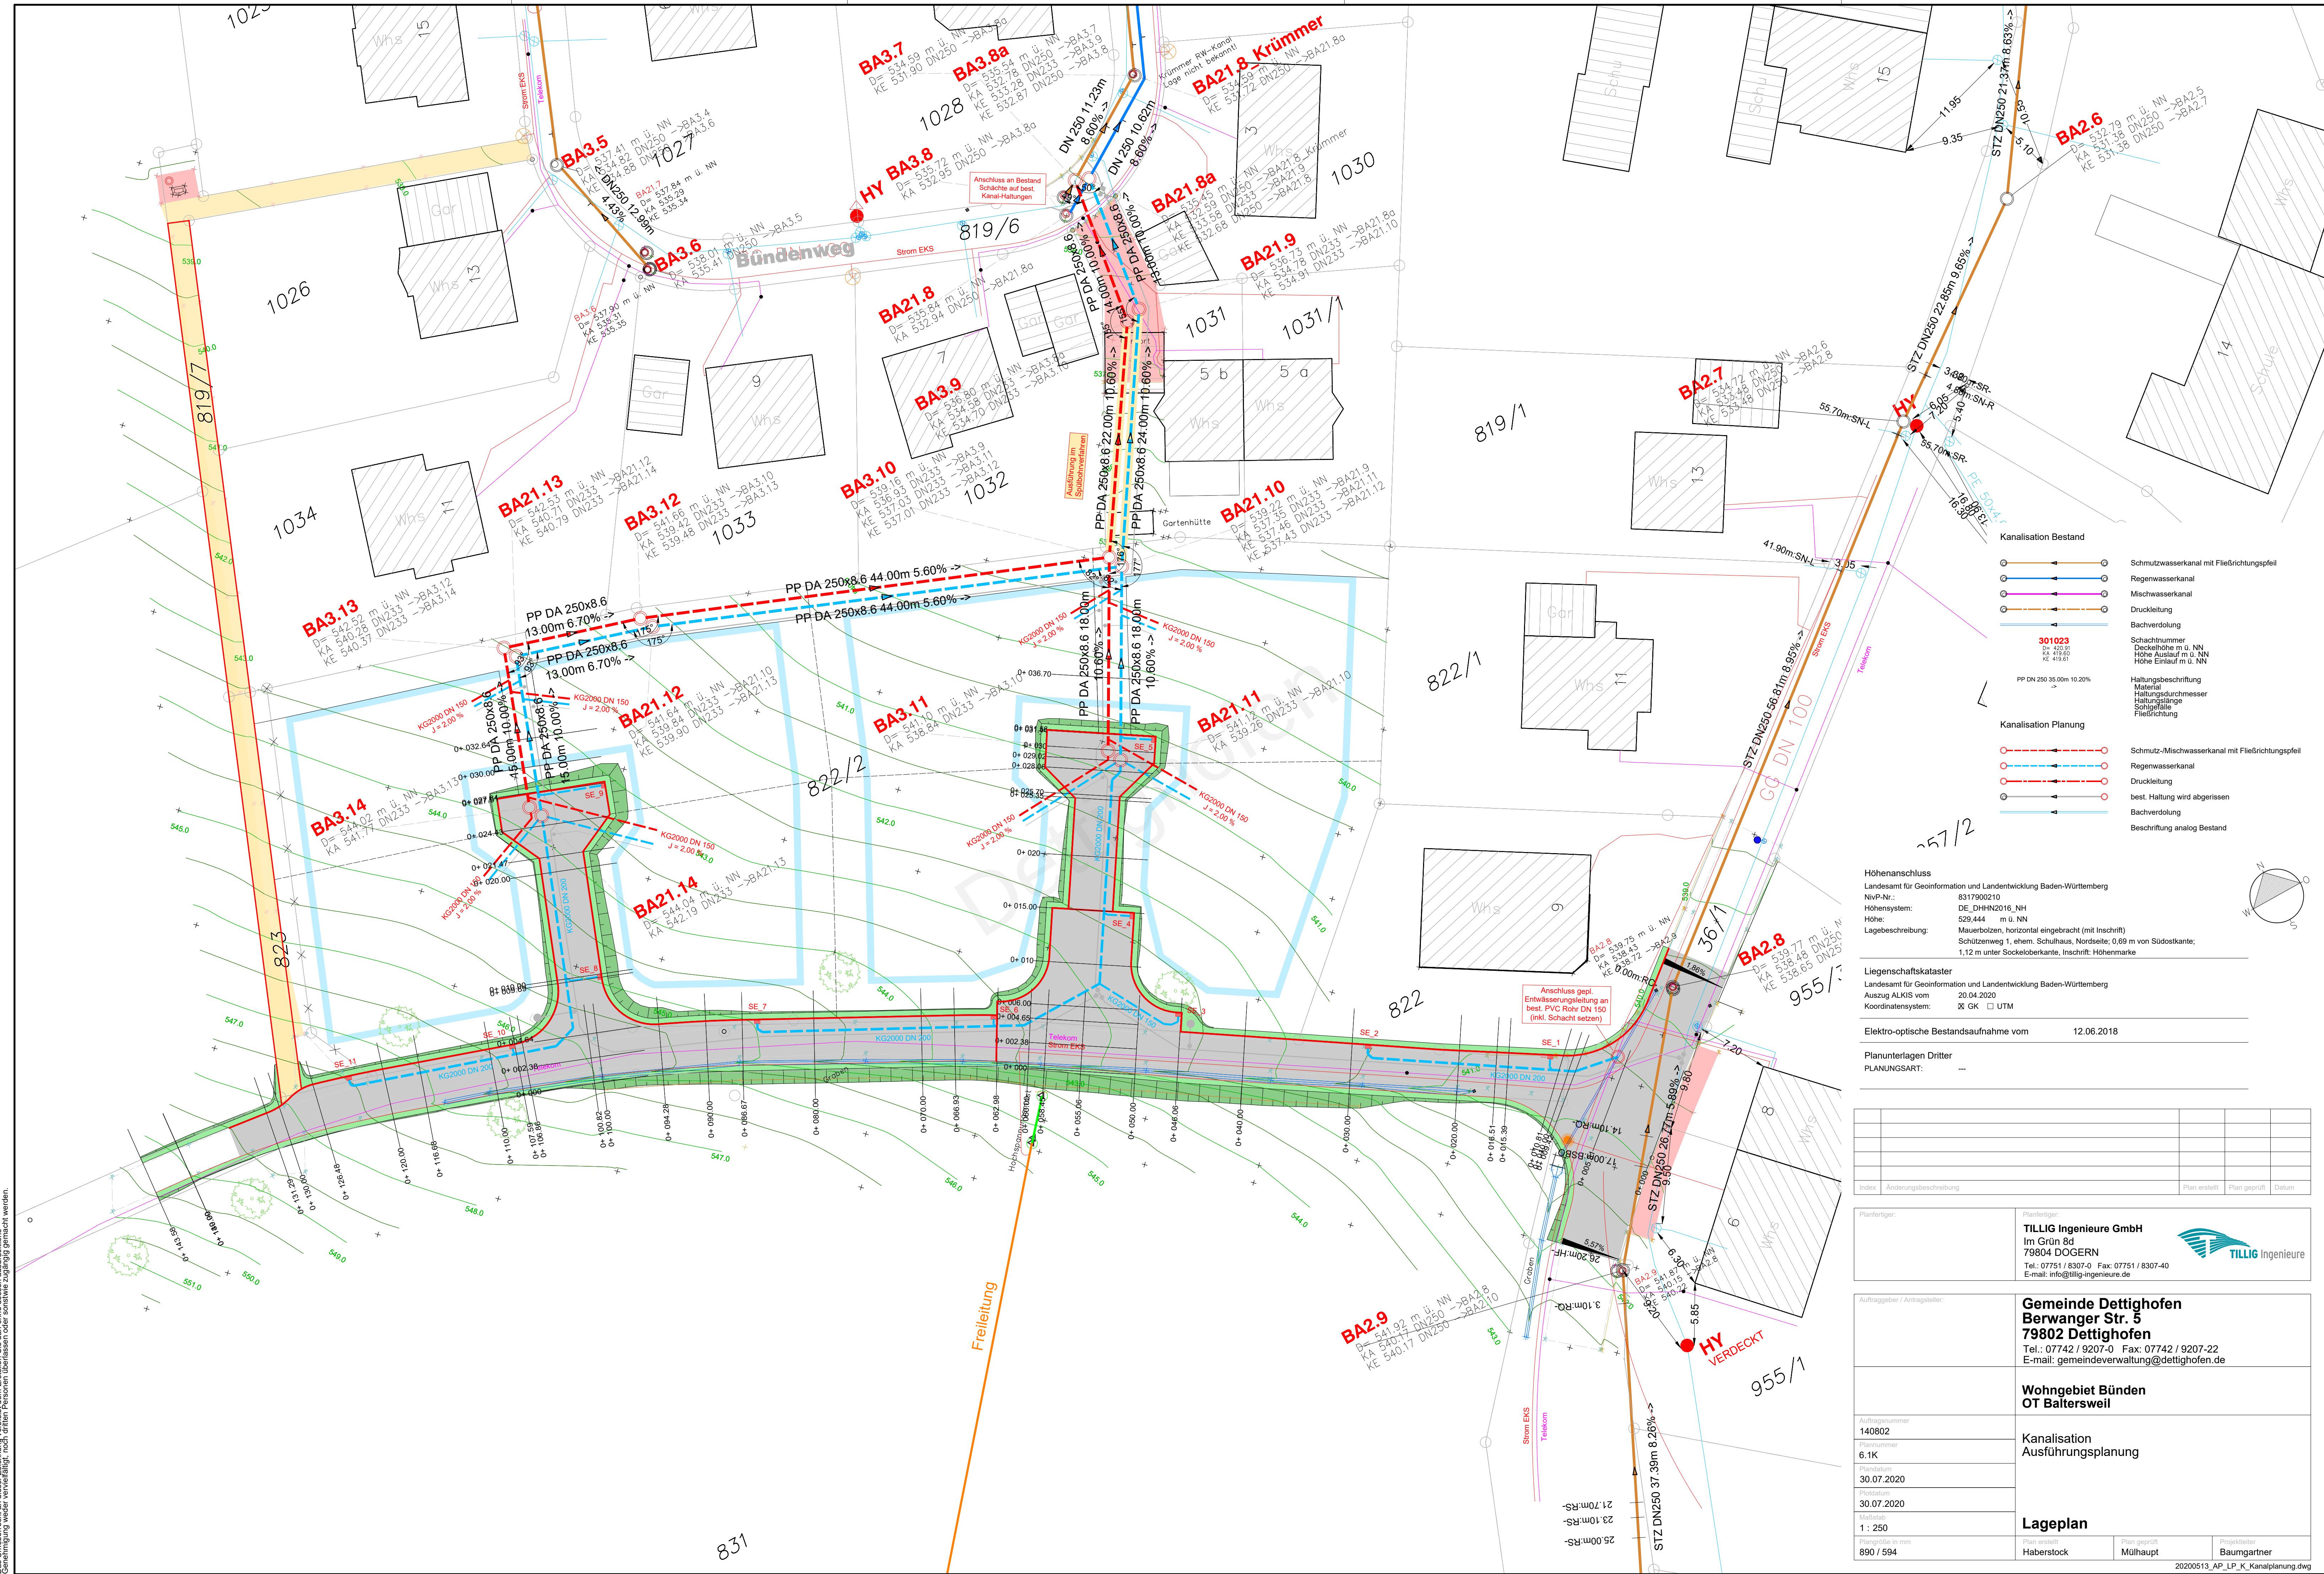

</



20200513\_AP\_LP\_K\_Kanalplanung.dwg