


Das Urheberrecht an dieser Zeichnung verbleibt dem Ersteller. Sie darf ohne dessen ausdrückliche Genehmigung weder vervielfältigt, noch Dritten Personen übertragen oder sonstwie zugänglich gemacht werden.

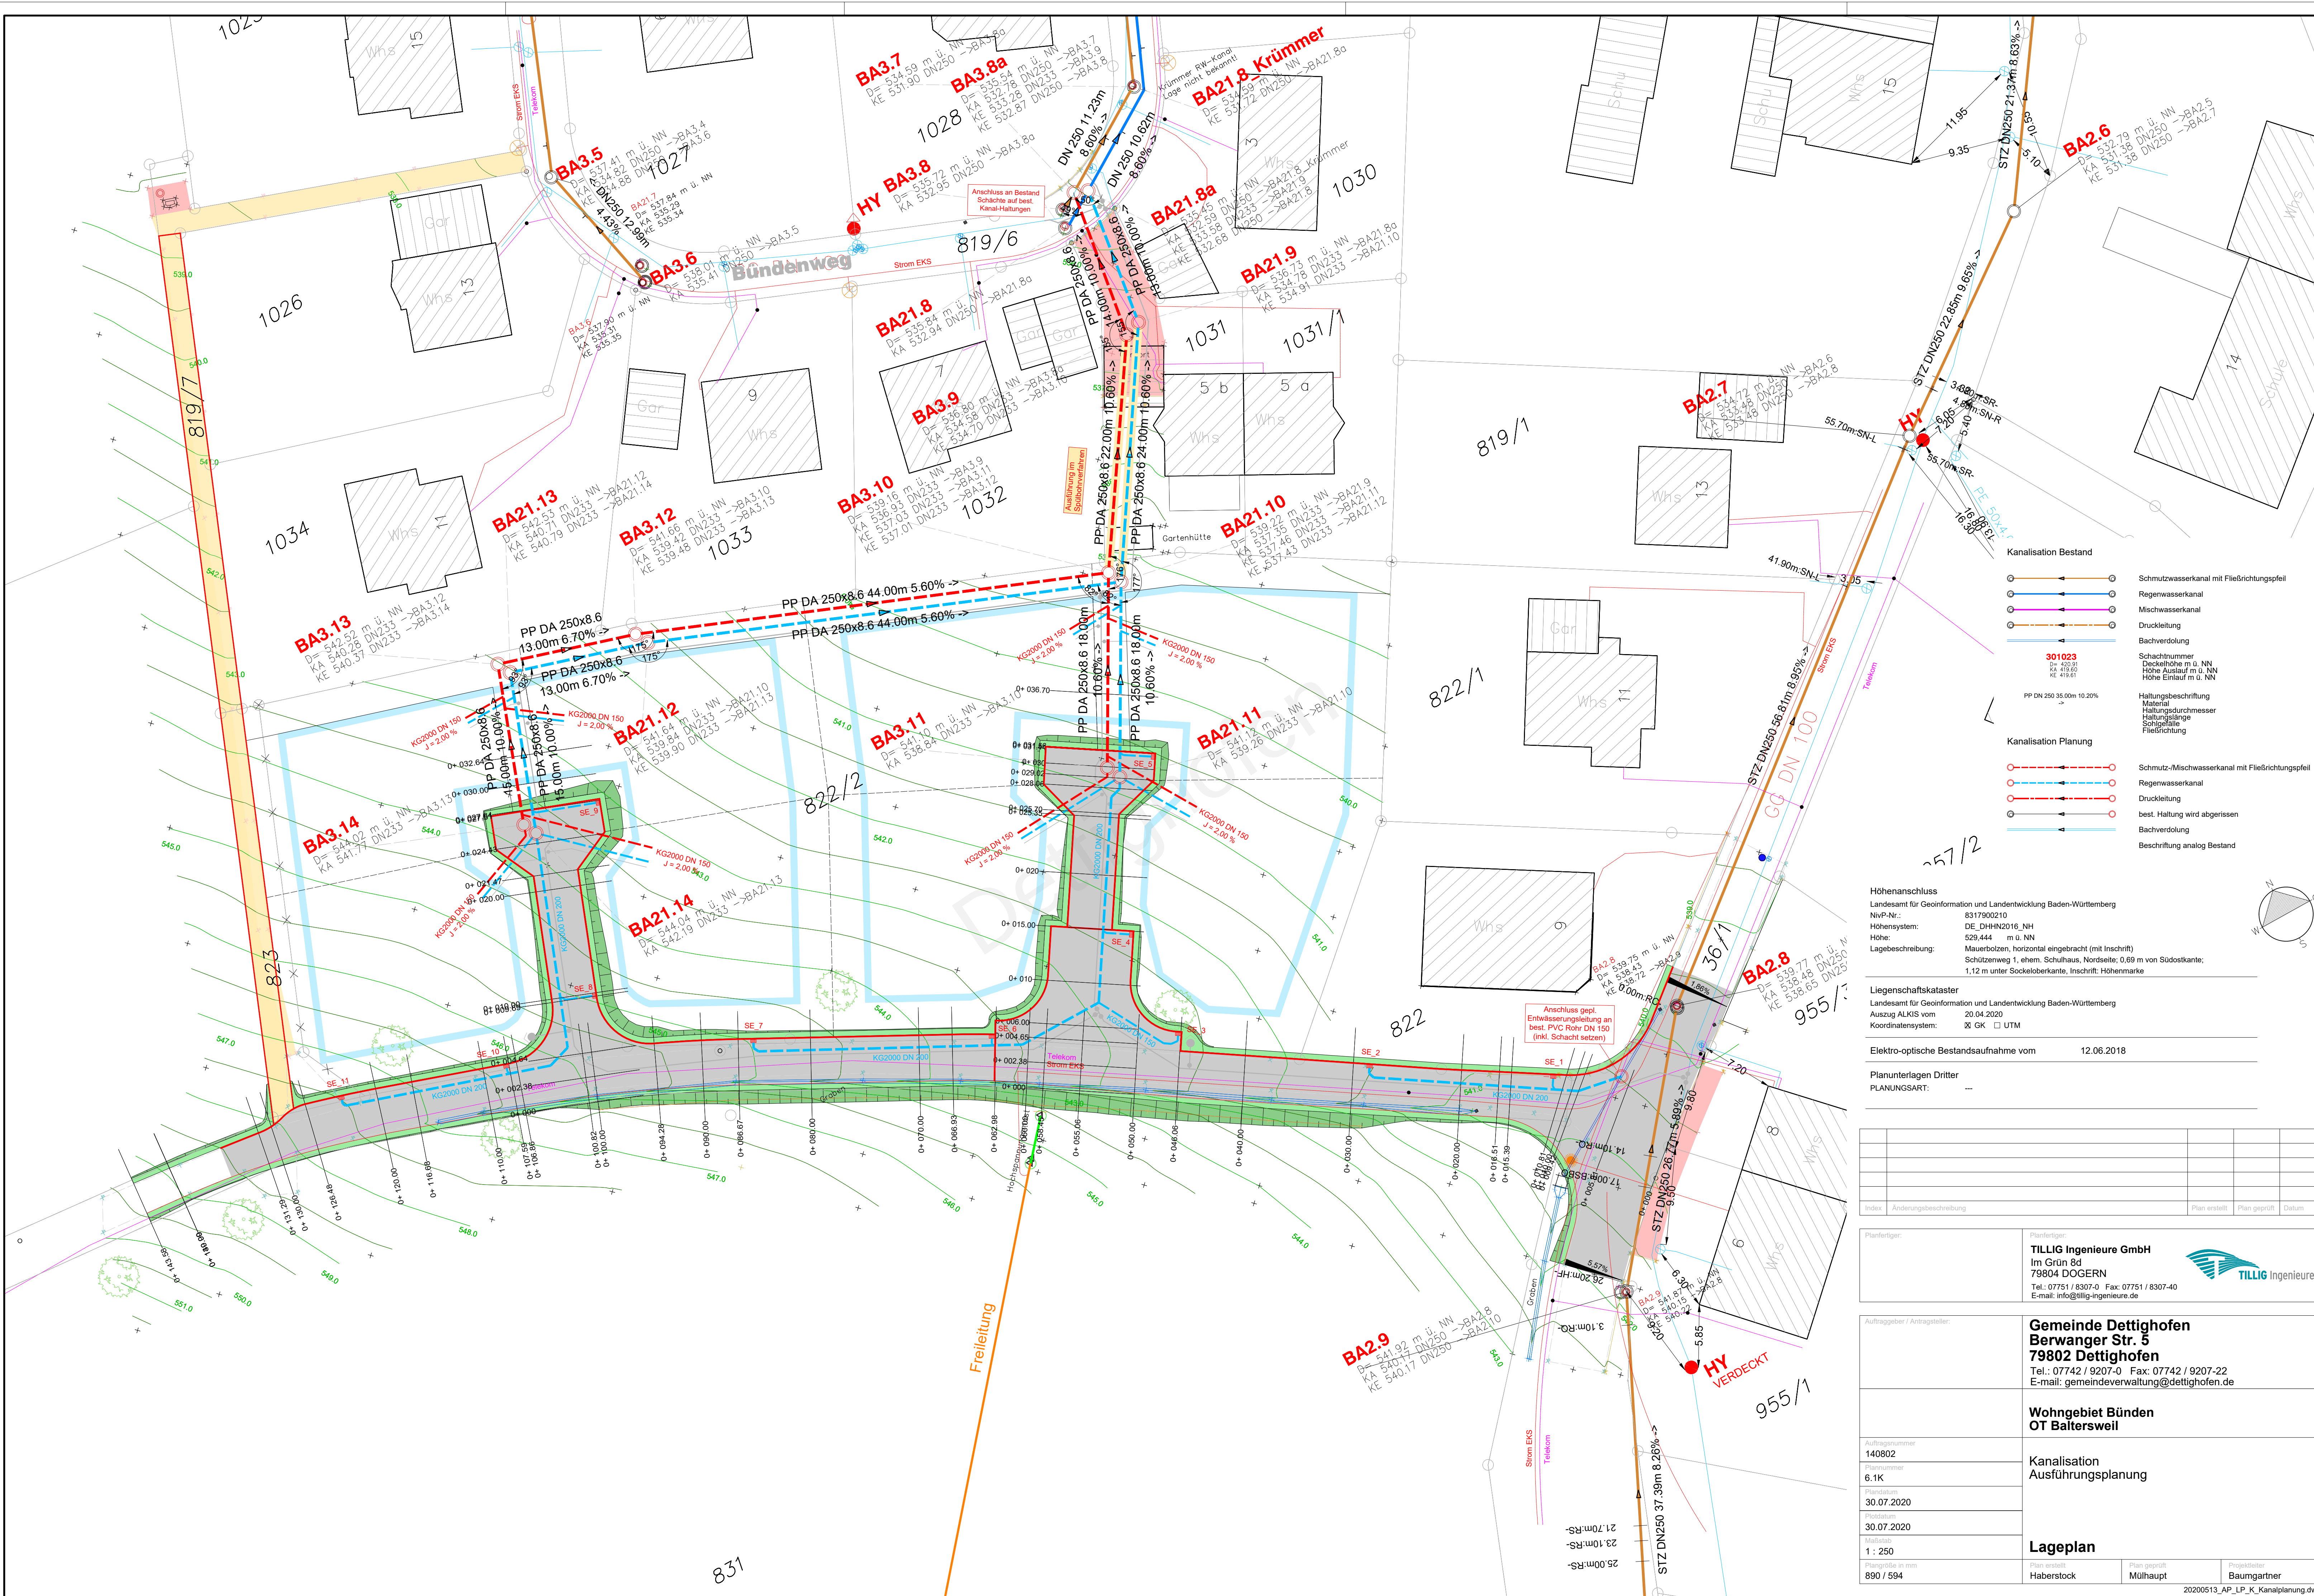

**Kanalisation Bestand**

- Schmutzwasserkanal mit Fließrichtungspfeil
- Regenwasserkanal
- Mischwasserkanal
- Druckleitung
- Bachverbindung

**301023**  
D= 400 mm  
KA 479.60  
KE 479.61

PP DN 250 35.00m 10.20%

**Kanalisation Planung**

- Schmutz-/Mischwasserkanal mit Fließrichtungspfeil
- Regenwasserkanal
- Druckleitung
- best. Haltung wird abgerissen
- Bachverbindung
- Beschriftung analog Bestand

**Höhenanschluss**  
Landesamt für Geoinformation und Landentwicklung Baden-Württemberg  
NivP-Nr.: 8317900210  
Höhensystem: DE, DHHN2016, NN  
Höhe: 520.444 m ü. NN  
Lagebeschreibung: Mauerbohlen, horizontal eingebracht (mit Inschrift)  
Schützenweg 1, ehem. Schulhaus, Nordseite, 0,69 m von Südostkante;  
1,12 m unter Sockelloberkante, Inschrift: Höhenmarke

**Liegenschaftskataster**  
Landesamt für Geoinformation und Landentwicklung Baden-Württemberg  
Auszug ALKIS vom: 20.04.2020  
Koordinatensystem: GOK UTM

Elektro-optische Bestandsaufnahme vom: 12.06.2018

Planunterlagen Dritter  
PLANUNGSART: ---

| Index | Änderungsbeschreibung | Plan erstellt | Plan geprüft | Datum |
|-------|-----------------------|---------------|--------------|-------|
|       |                       |               |              |       |
|       |                       |               |              |       |
|       |                       |               |              |       |
|       |                       |               |              |       |

Planfertiger:  
**TILLIG Ingenieure GmbH**  
Im Grün 8d  
79804 DOGERN  
Tel.: 07751 / 8307-0 Fax: 07751 / 8307-40  
E-mail: info@tillig-ingenieure.de

Auftraggeber / Antragsteller:  
**Gemeinde Dettighofen**  
**Berwanger Str. 5**  
**79802 Dettighofen**  
Tel.: 07742 / 9207-0 Fax: 07742 / 9207-22  
E-mail: gemeindeverwaltung@dettighofen.de

|                              |                                           |                          |
|------------------------------|-------------------------------------------|--------------------------|
| Auftragsnummer<br>140802     | <b>Kanalisation</b><br>Ausführungsplanung | <b>Lageplan</b>          |
| Plannummer<br>6.1K           |                                           |                          |
| Datum<br>30.07.2020          |                                           |                          |
| Datum<br>30.07.2020          |                                           |                          |
| Maßstab<br>1 : 250           | Plan erstellt<br>Haberstock               | Plan geprüft<br>Mülhaupt |
| Plangröße in mm<br>890 / 594 | Projektleiter<br>Baumgartner              |                          |