
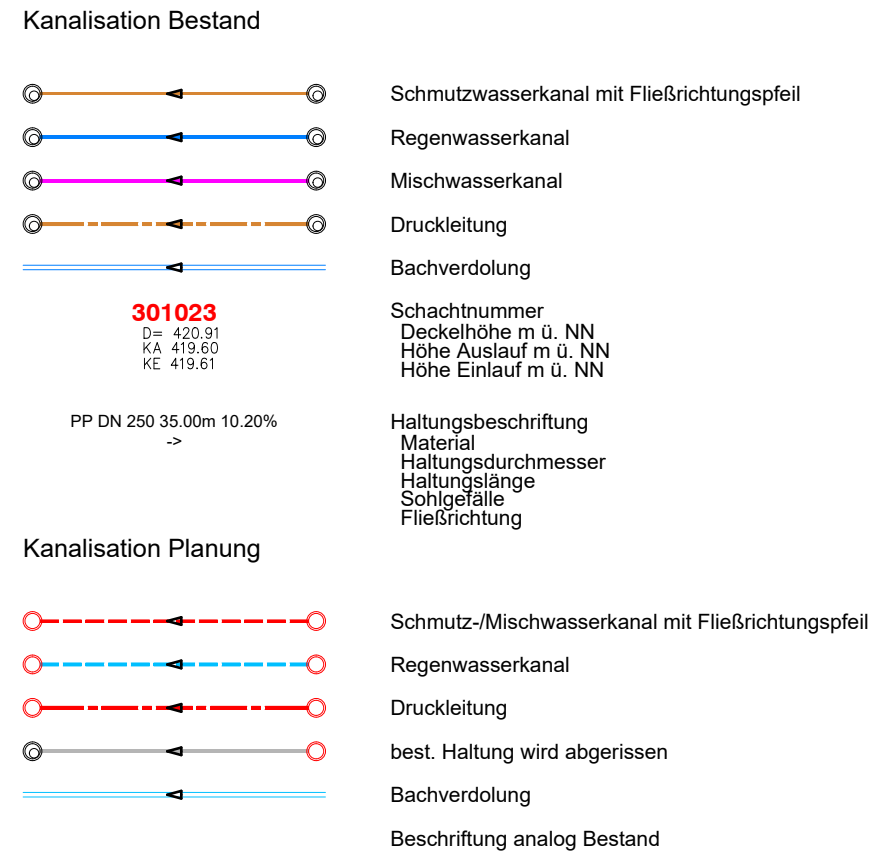


Das Urheberrecht an dieser Zeichnung verbleibt dem Ersteller. Sie darf ohne dessen ausdrückliche Genehmigung weder vervielfältigt, noch Dritten Personen übertragen oder sonstwie zugänglich gemacht werden.

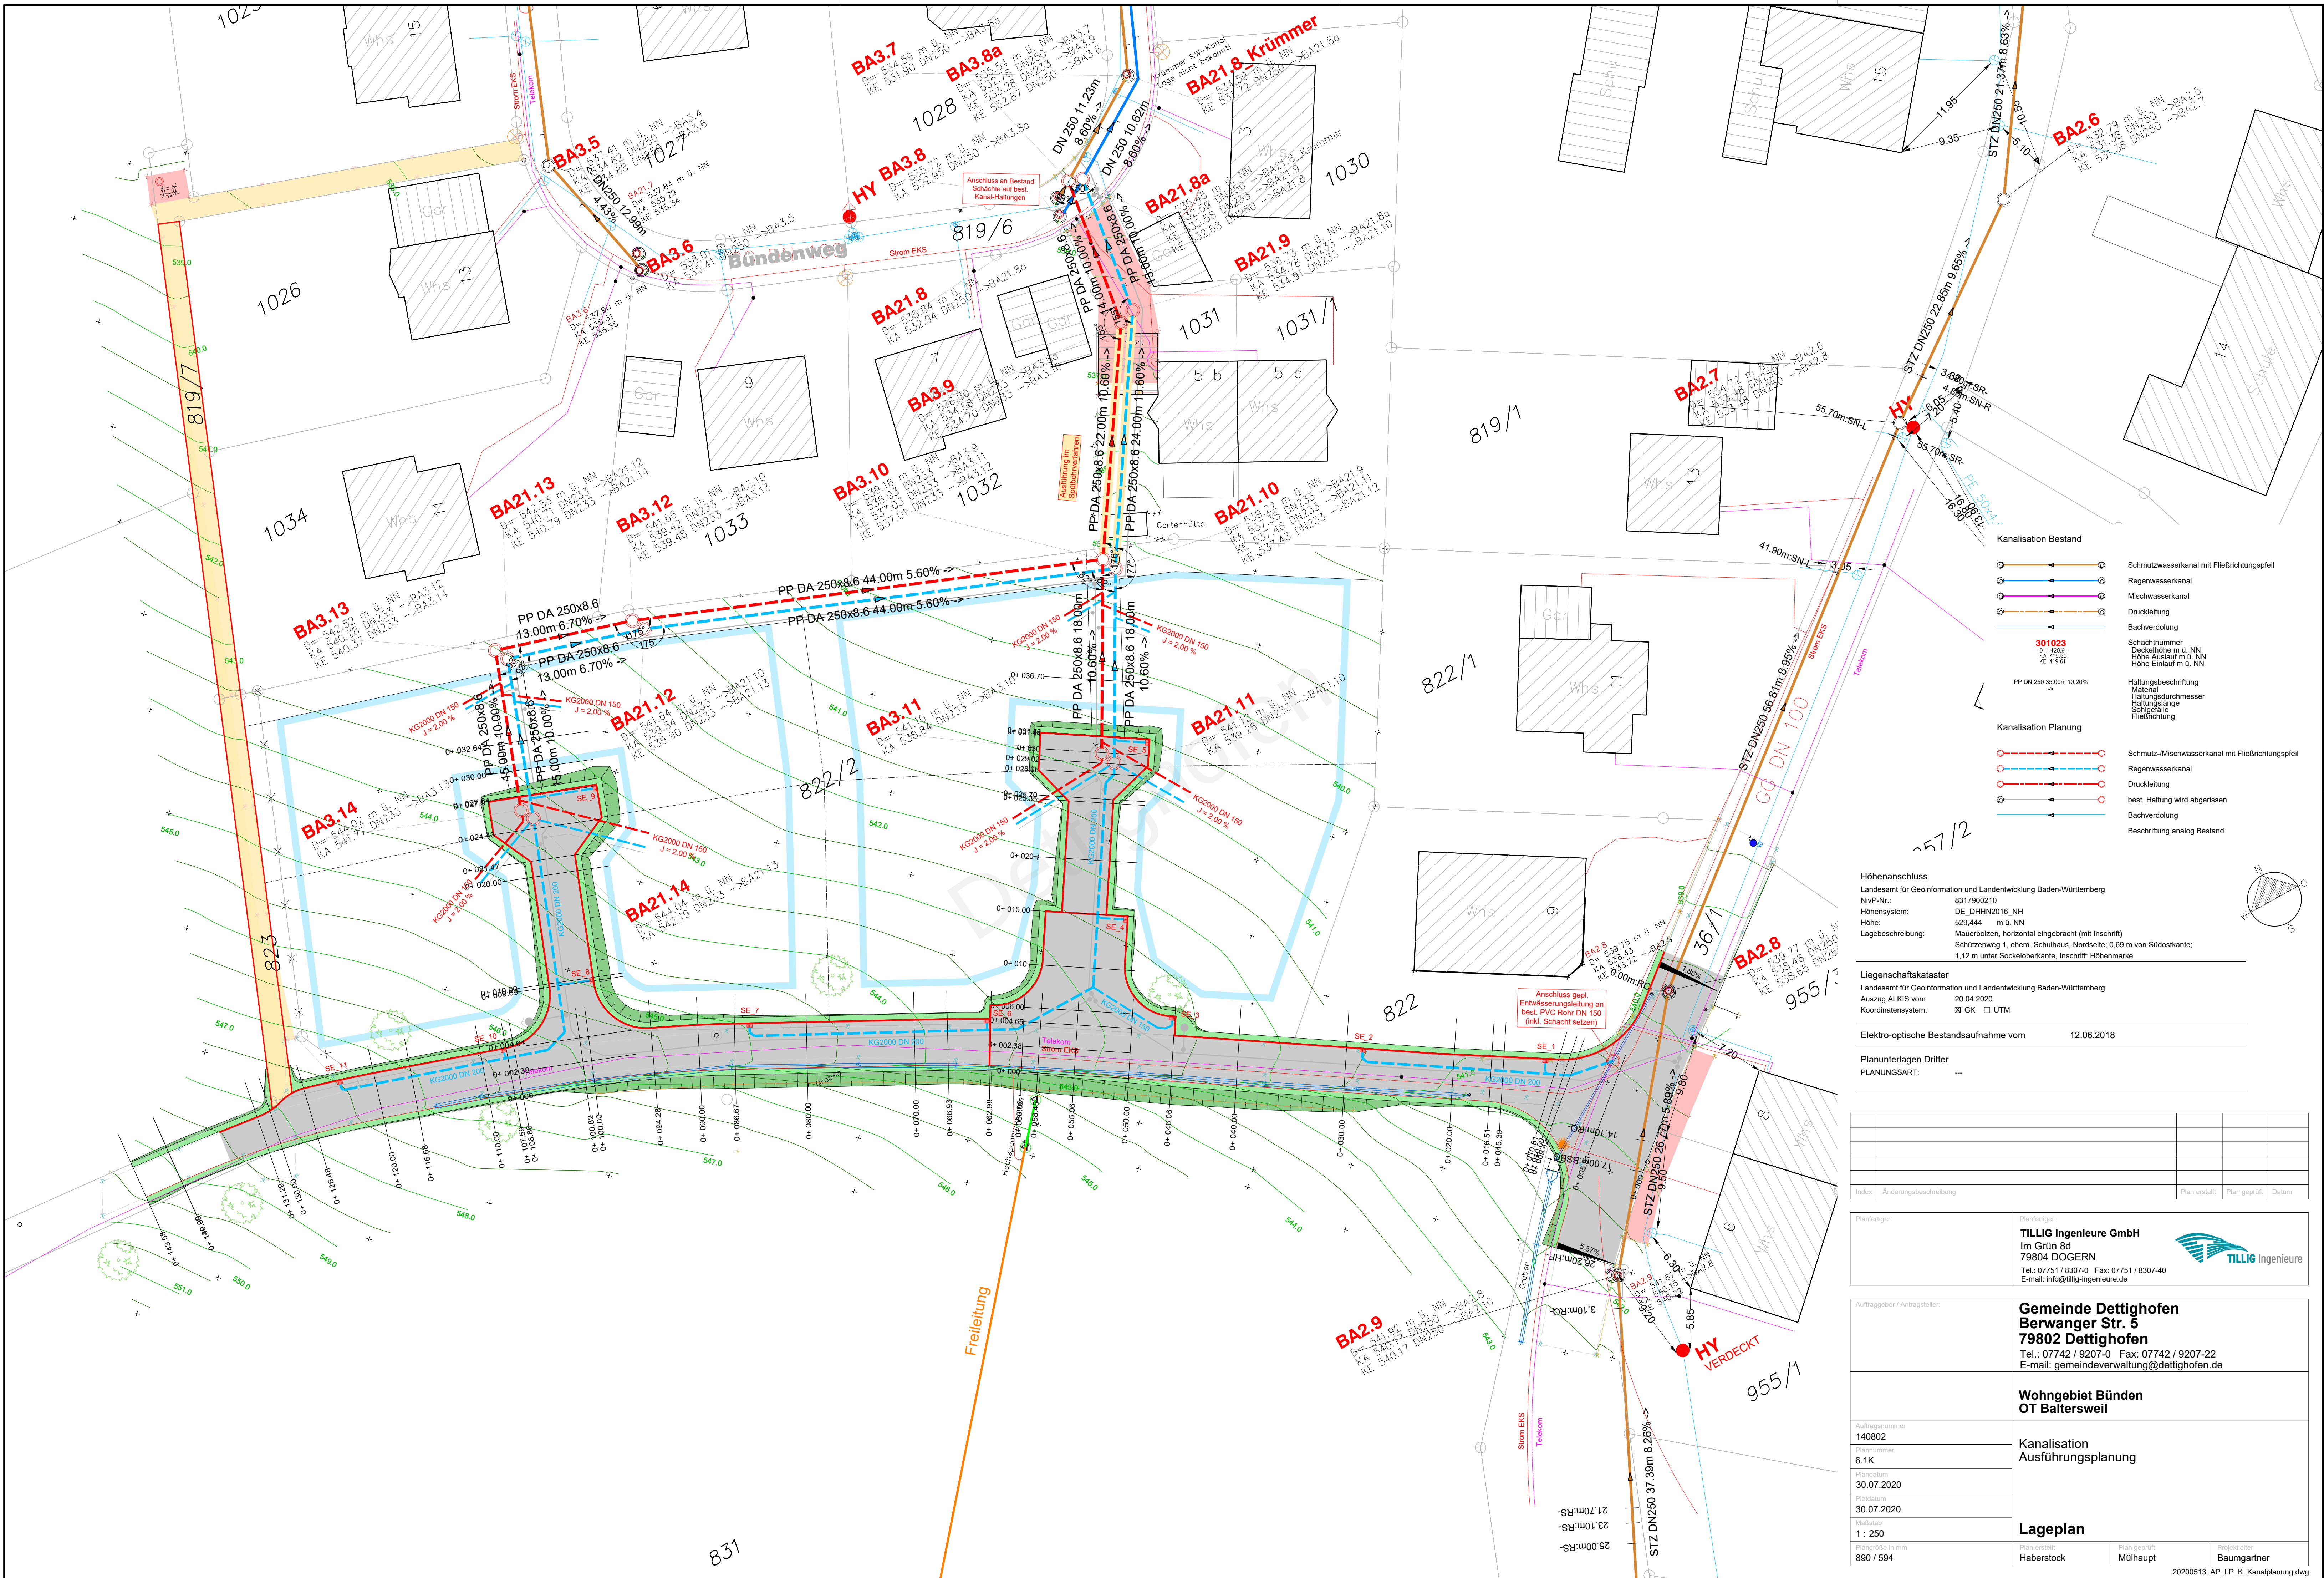

Höhenanschluss  
Landesamt für Geoinformation und Landentwicklung Baden-Württemberg  
Niv-P.Nr.: 8317900210  
Höhensystem: DE, DHHN2016, NN  
Höhe: 520.444 m ü. NN  
Lagebeschreibung: Mauerbohlen, horizontal eingebracht (mit Inschrift)  
Schützenweg 1, ehem. Schulhaus, Nordseite, 0,69 m von Südostkante;  
1,12 m unter Sockelloberkante, Inschrift: Höhenmarke

Liegenschaftskataster  
Landesamt für Geoinformation und Landentwicklung Baden-Württemberg  
Auszug ALKIS vom: 20.04.2020  
Koordinatensystem: GOK UTM

Elektro-optische Bestandsaufnahme vom: 12.06.2018

Planunterlagen Dritter  
PLANUNGSART: ---

| Index | Änderungsbeschreibung | Plan erstellt | Plan geprüft | Datum |
|-------|-----------------------|---------------|--------------|-------|
|       |                       |               |              |       |
|       |                       |               |              |       |
|       |                       |               |              |       |
|       |                       |               |              |       |

Planfertiger:  
TILLIG Ingenieure GmbH  
Im Grün 8d  
79804 DOGERN  
Tel.: 07751 / 8307-0 Fax: 07751 / 8307-40  
E-mail: info@tillig-ingenieure.de

Auftraggeber / Antragsteller:  
**Gemeinde Dettighofen**  
**Berwanger Str. 5**  
**79802 Dettighofen**  
Tel.: 07742 / 9207-0 Fax: 07742 / 9207-22  
E-mail: gemeindeverwaltung@dettighofen.de

|                              |                                           |                                   |
|------------------------------|-------------------------------------------|-----------------------------------|
| Auftragsnummer<br>140802     | <b>Kanalisation</b><br>Ausführungsplanung | <b>Lageplan</b>                   |
| Plannummer<br>6.1K           |                                           |                                   |
| Datum<br>30.07.2020          |                                           |                                   |
| Datum<br>30.07.2020          |                                           |                                   |
| Maßstab<br>1 : 250           | Plan erstellt<br>Haberstock               | Plan geprüft<br>Mülhaupt          |
| Plangröße in mm<br>890 / 594 | Projektleiter<br>Baumgartner              | 20200513_AP_LP_K_Kanalplanung.dwg |