


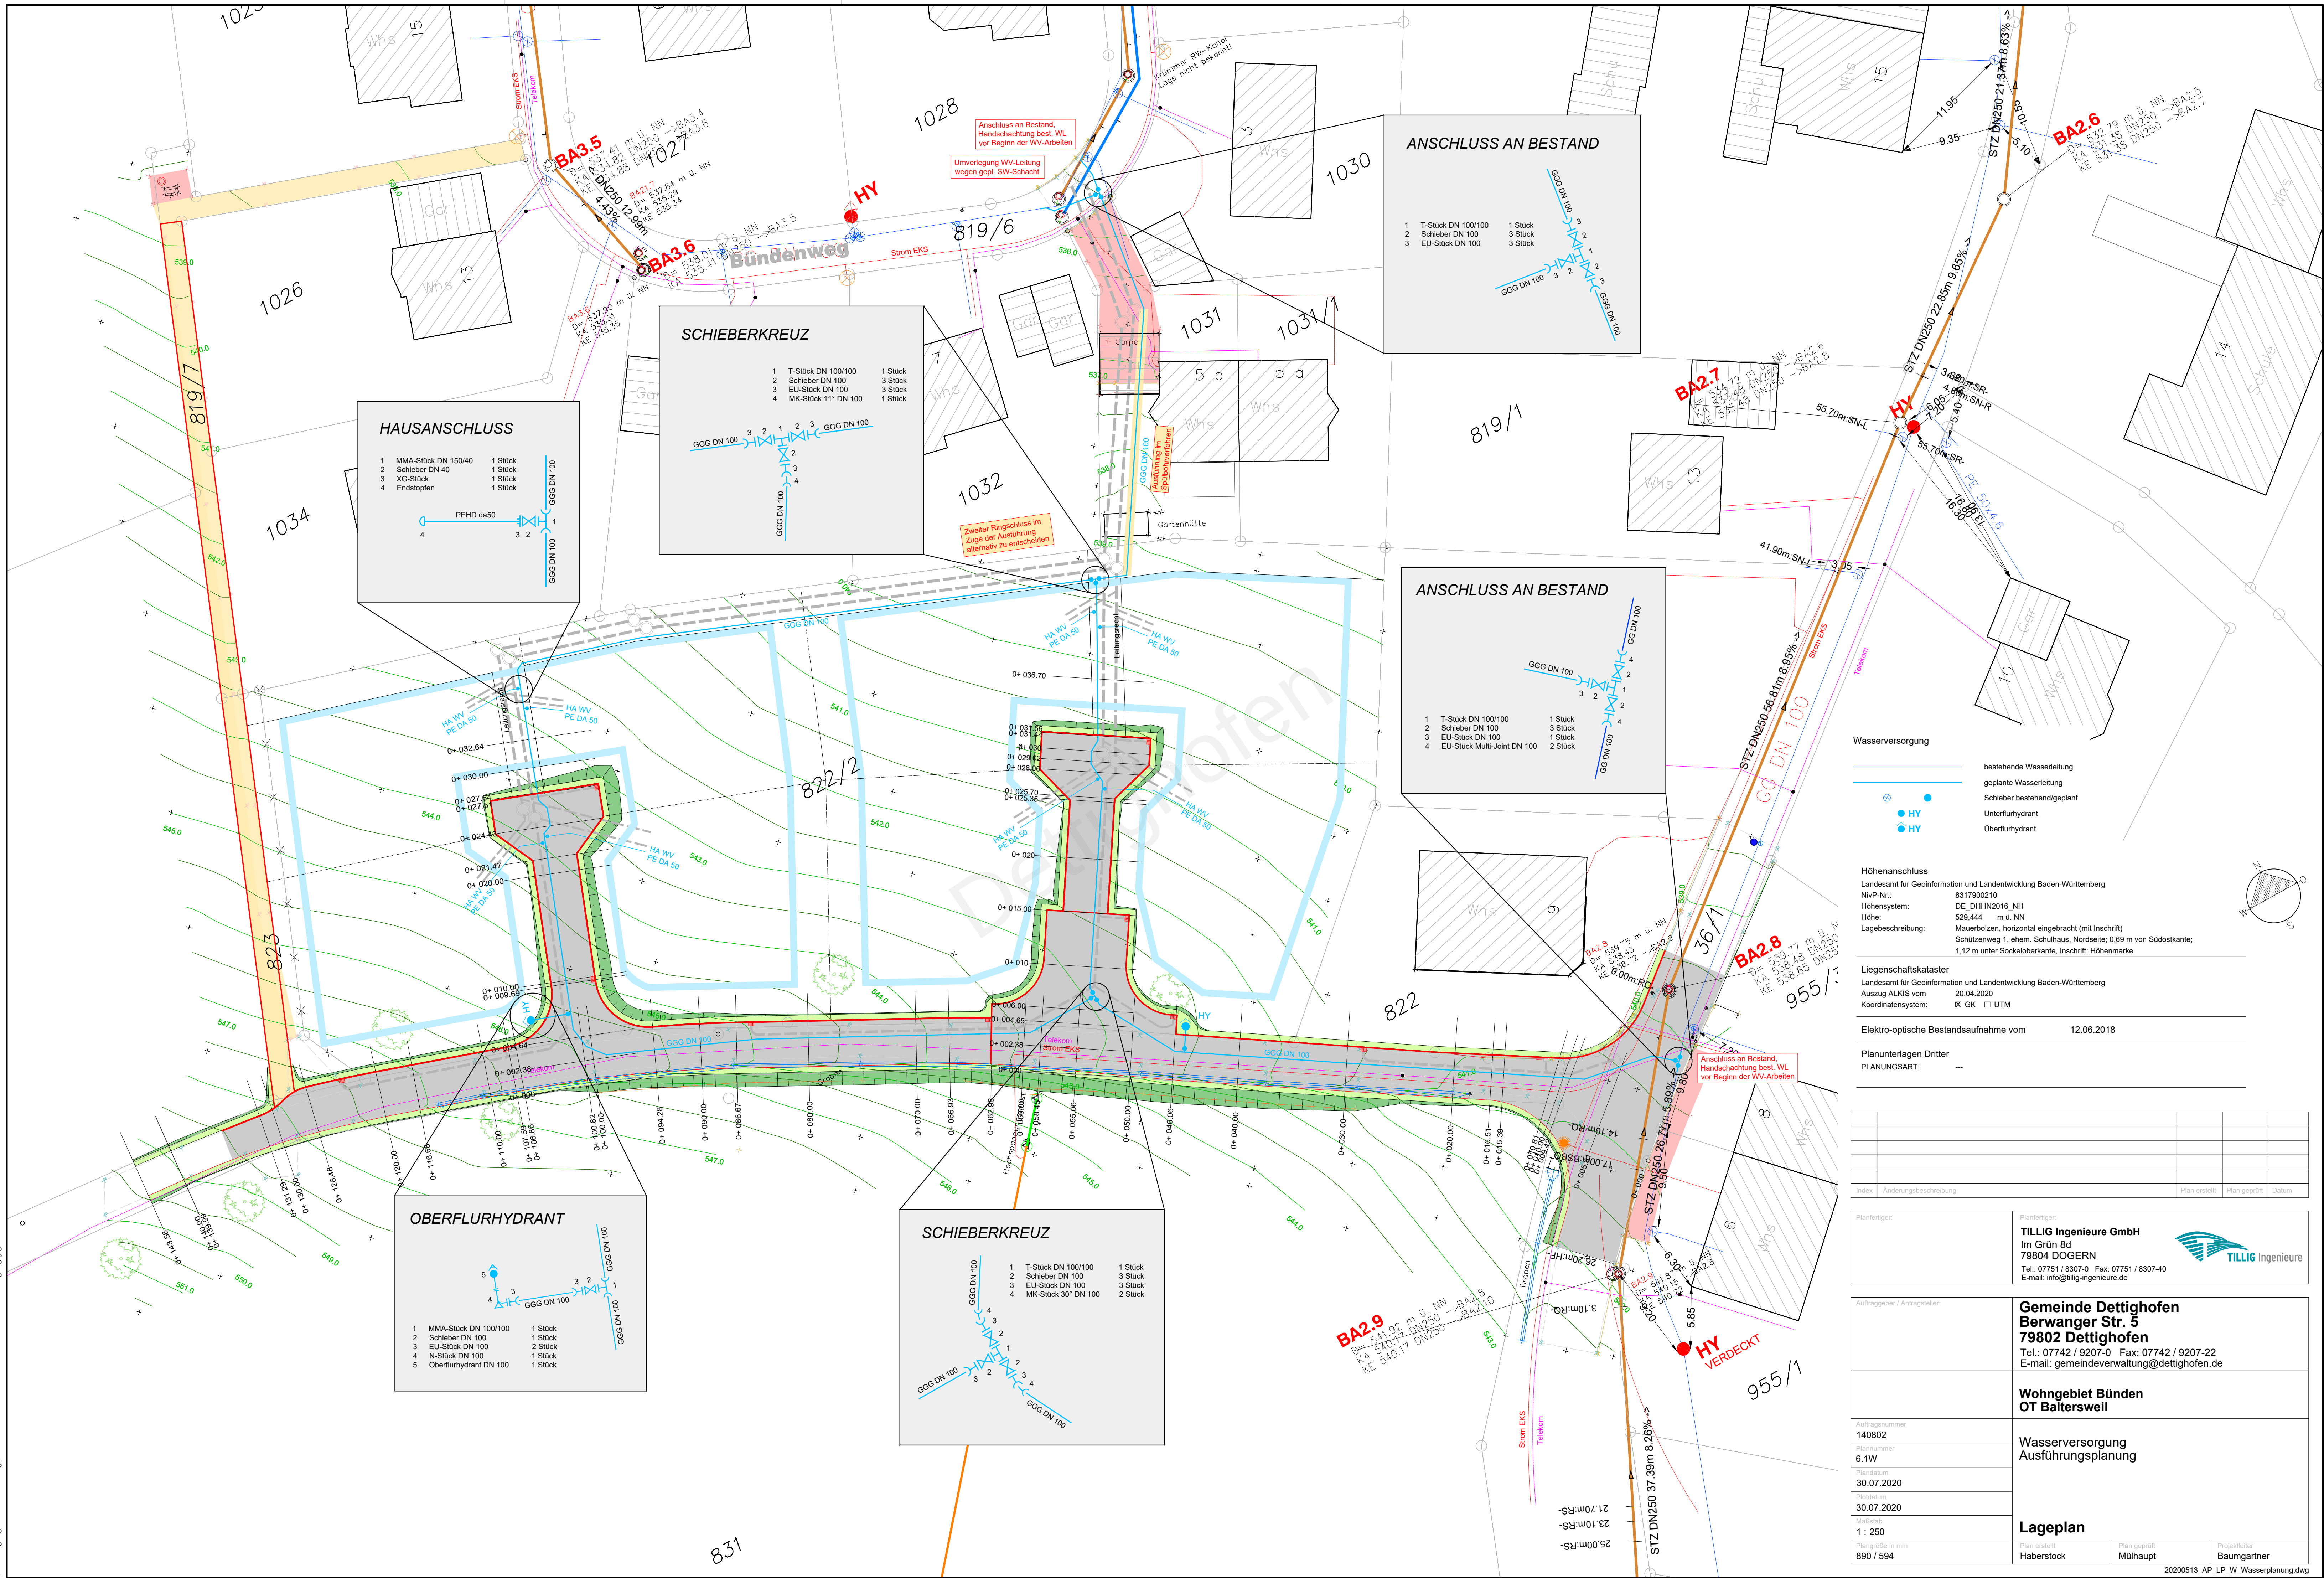

Wasserversorgung

bestehende Wasserleitung
geplante Wasserleitung
Schieber bestehend/geplant
Unterflurhydrant
Oberflurhydrant

Höhenanschluss
Landesamt für Geoinformation und Landentwicklung Baden-Württemberg
Niv-PN: 8317900210
Höhensystem: DE, DHHN2016, NH
Höhe: 529,444 m ü. NN
Lagebeschreibung: Mauerbolzen, horizontal eingebracht (mit Inschrift)
Schützenweg 1, ehem. Schulhaus, Nordseite, 0,69 m von Südostkante;
1,12 m unter Sockelloberkante, Inschrift: Höhenmarke

Liegenschaftskataster
Landesamt für Geoinformation und Landentwicklung Baden-Württemberg
Auszug ALKIS vom 20.04.2020
Koordinatensystem: 00 GK UTM

Elektro-optische Bestandsaufnahme vom 12.06.2018

Planunterlagen Dritter
PLANUNGSART: --

Index	Änderungsbeschreibung	Plan erstellt	Plan geprüft	Datum

Planfertiger:
TILLIG Ingenieure GmbH
Im Grün 8d
79804 DOGERN
Tel.: 07751 / 8307-0 Fax: 07751 / 8307-40
E-mail: info@tillig-ingenieure.de

Auftraggeber / Antragsteller:
Gemeinde Dettighofen
Berwanger Str. 5
79802 Dettighofen
Tel.: 07742 / 9207-0 Fax: 07742 / 9207-22
E-mail: gemeindeverwaltung@dettighofen.de

Wohngebiet Bündlen
OT Baltersweil

Wasserversorgung
Ausführungsplanung

Lageplan

Auftragsnummer: 140802
Plannummer: 6.1W
Datum: 30.07.2020
Maststab: 1:250
Plangröße in mm: 890 / 594

Plan erstellt: Haberstock
Plan geprüft: Mülhaupt
Projektleiter: Baumgartner