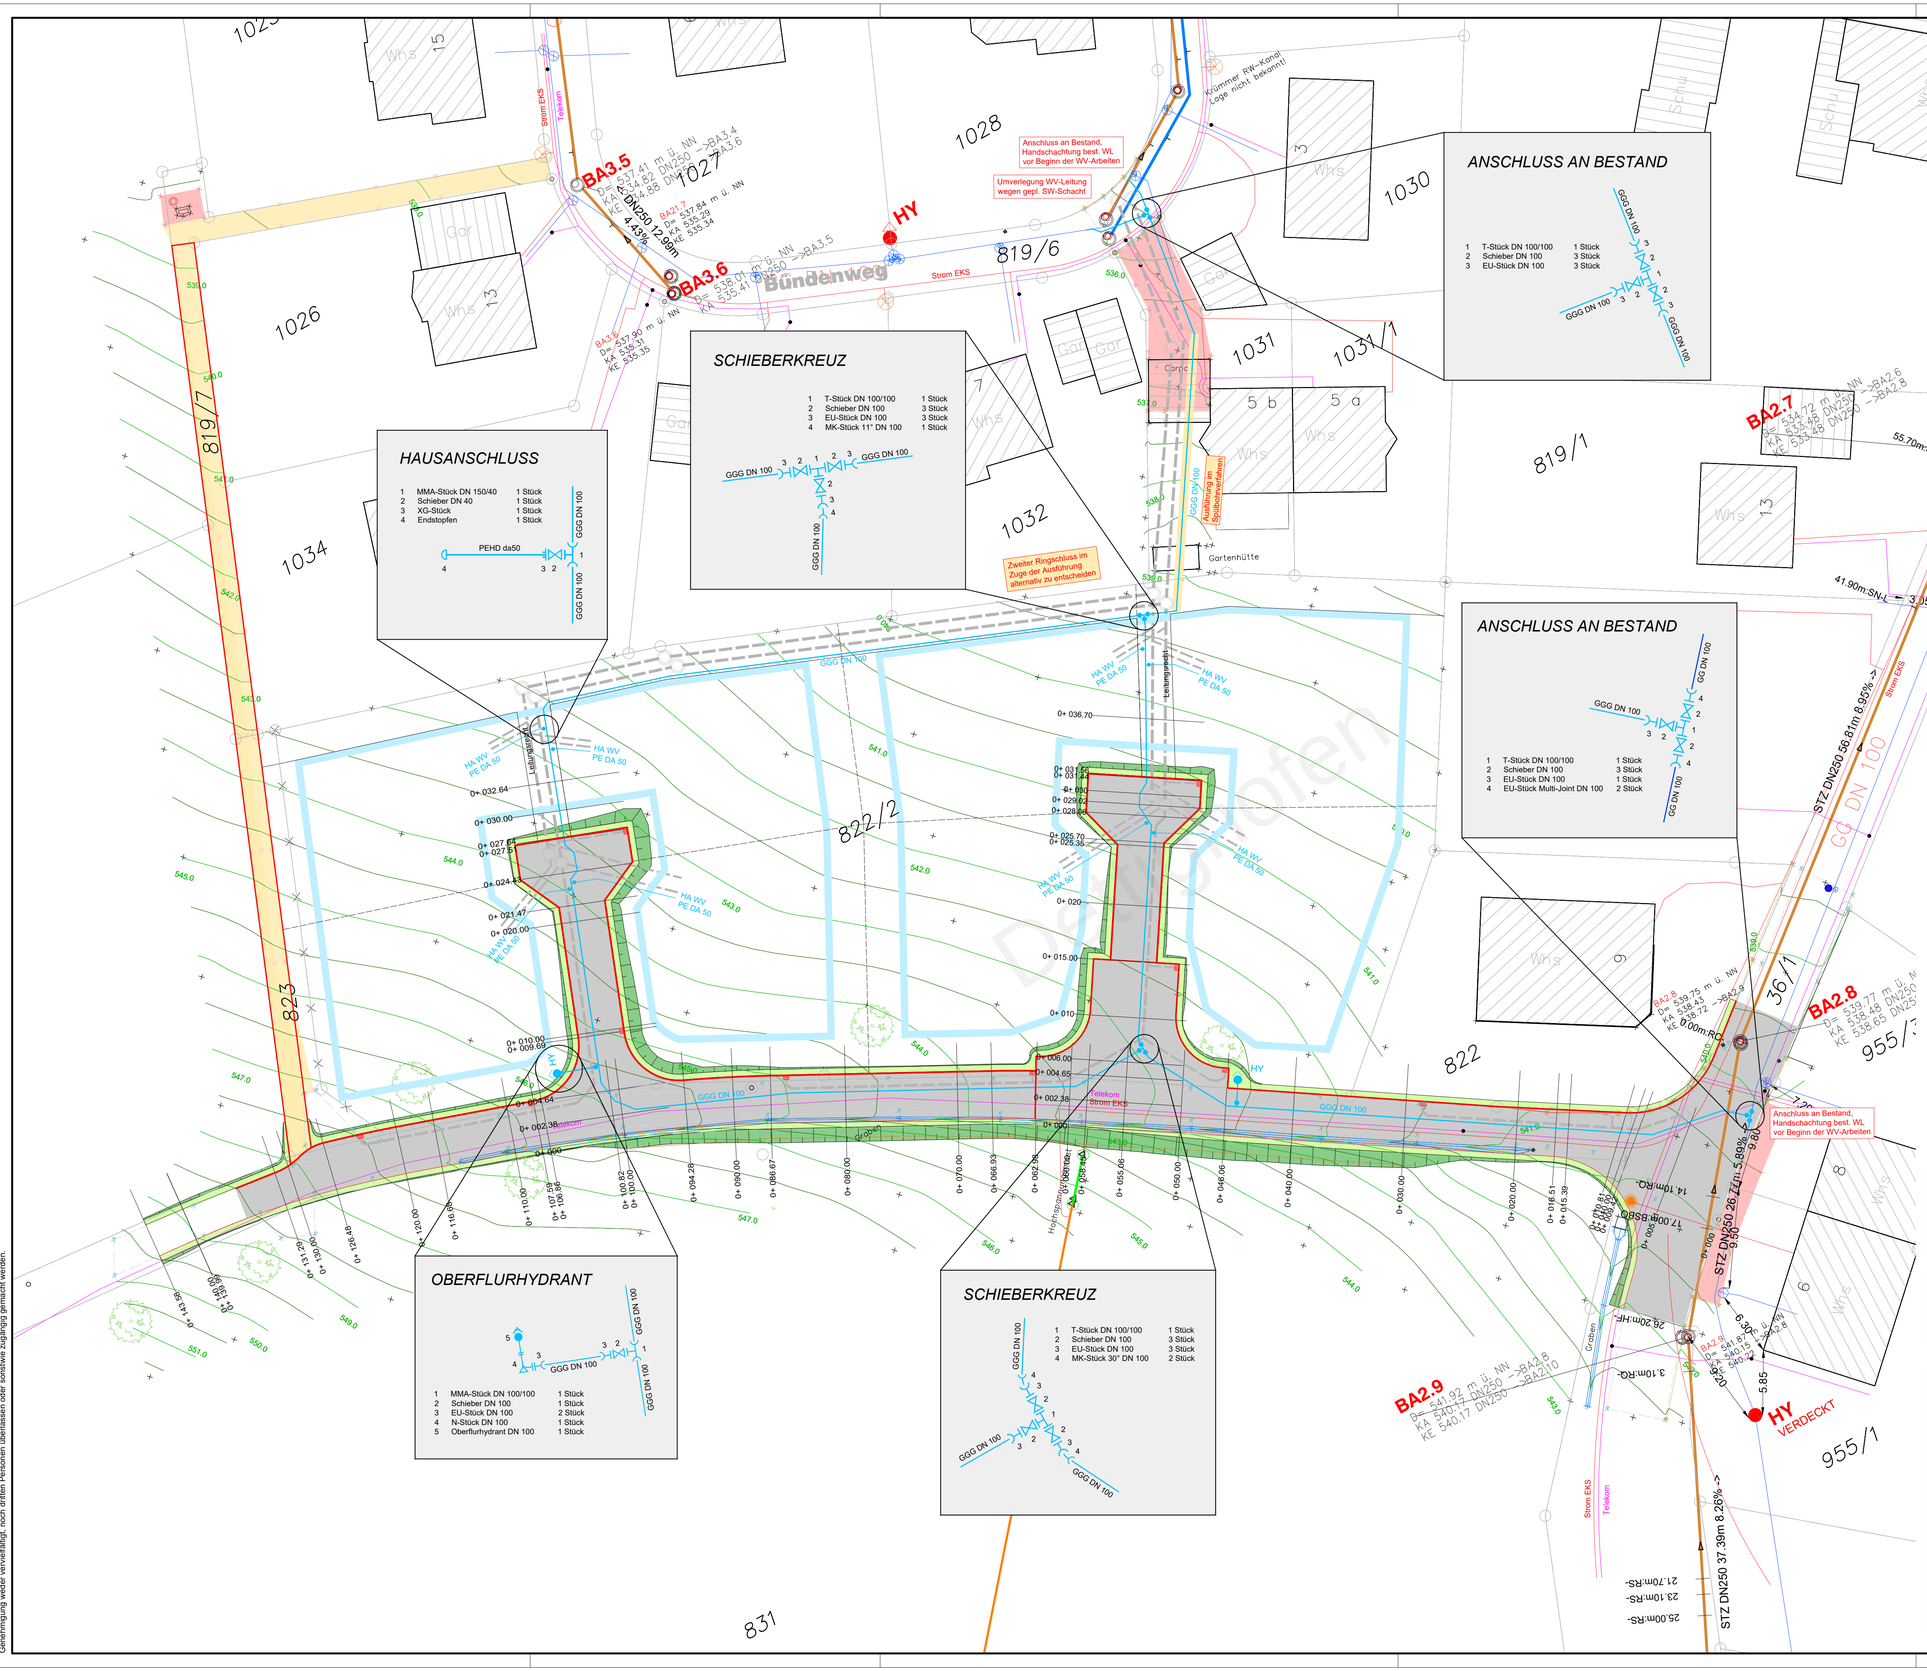

HAUSANSCHLUSS

1	MMA-Stück DN 150/40	1 Stück
2	Schieber DN 40	1 Stück
3	XG-Stück	1 Stück
4	Endstopfen	1 Stück

PEHD da50 — GGG DN 100

SCHIEBERKREUZ

1	T-Stück DN 100/100	1 Stück
2	Schieber DN 100	3 Stück
3	EU-Stück DN 100	3 Stück
4	MK-Stück 11° DN 100	1 Stück

GGG DN 100

ANSCHLUSS AN BESTAND

1	T-Stück DN 100/100	1 Stück
2	Schieber DN 100	3 Stück
3	EU-Stück DN 100	3 Stück

GGG DN 100

ANSCHLUSS AN BESTAND

1	T-Stück DN 100/100	1 Stück
2	Schieber DN 100	3 Stück
3	EU-Stück DN 100	1 Stück
4	EU-Stück Multi-Joint DN 100	2 Stück

GGG DN 100

OBERFLURHYDRANT

1	MMA-Stück DN 100/100	1 Stück
2	Schieber DN 100	1 Stück
3	EU-Stück DN 100	2 Stück
4	N-Stück DN 100	1 Stück
5	Oberflurhydrant DN 100	1 Stück

GGG DN 100

SCHIEBERKREUZ

1	T-Stück DN 100/100	1 Stück
2	Schieber DN 100	3 Stück
3	EU-Stück DN 100	3 Stück
4	MK-Stück 30° DN 100	2 Stück

GGG DN 100

Das Urheberrecht an dieser Zeichnung verbleibt dem Ersteller. Sie darf ohne dessen ausdrückliche Genehmigung weder vervielfältigt, noch dritten Personen überlassen oder sonstwie zugänglig gemacht werden.

geöffnet am 22.05.2024 um 01:56 Uhr