


Das Urheberrecht an dieser Zeichnung verbleibt dem Ersteller. Sie darf ohne dessen ausdrückliche Genehmigung weder vervielfältigt, noch Dritten Personen übertragen oder sonstwie zugänglich gemacht werden.

831

geöffnet am 14.05.2024 um 07:51 Uhr

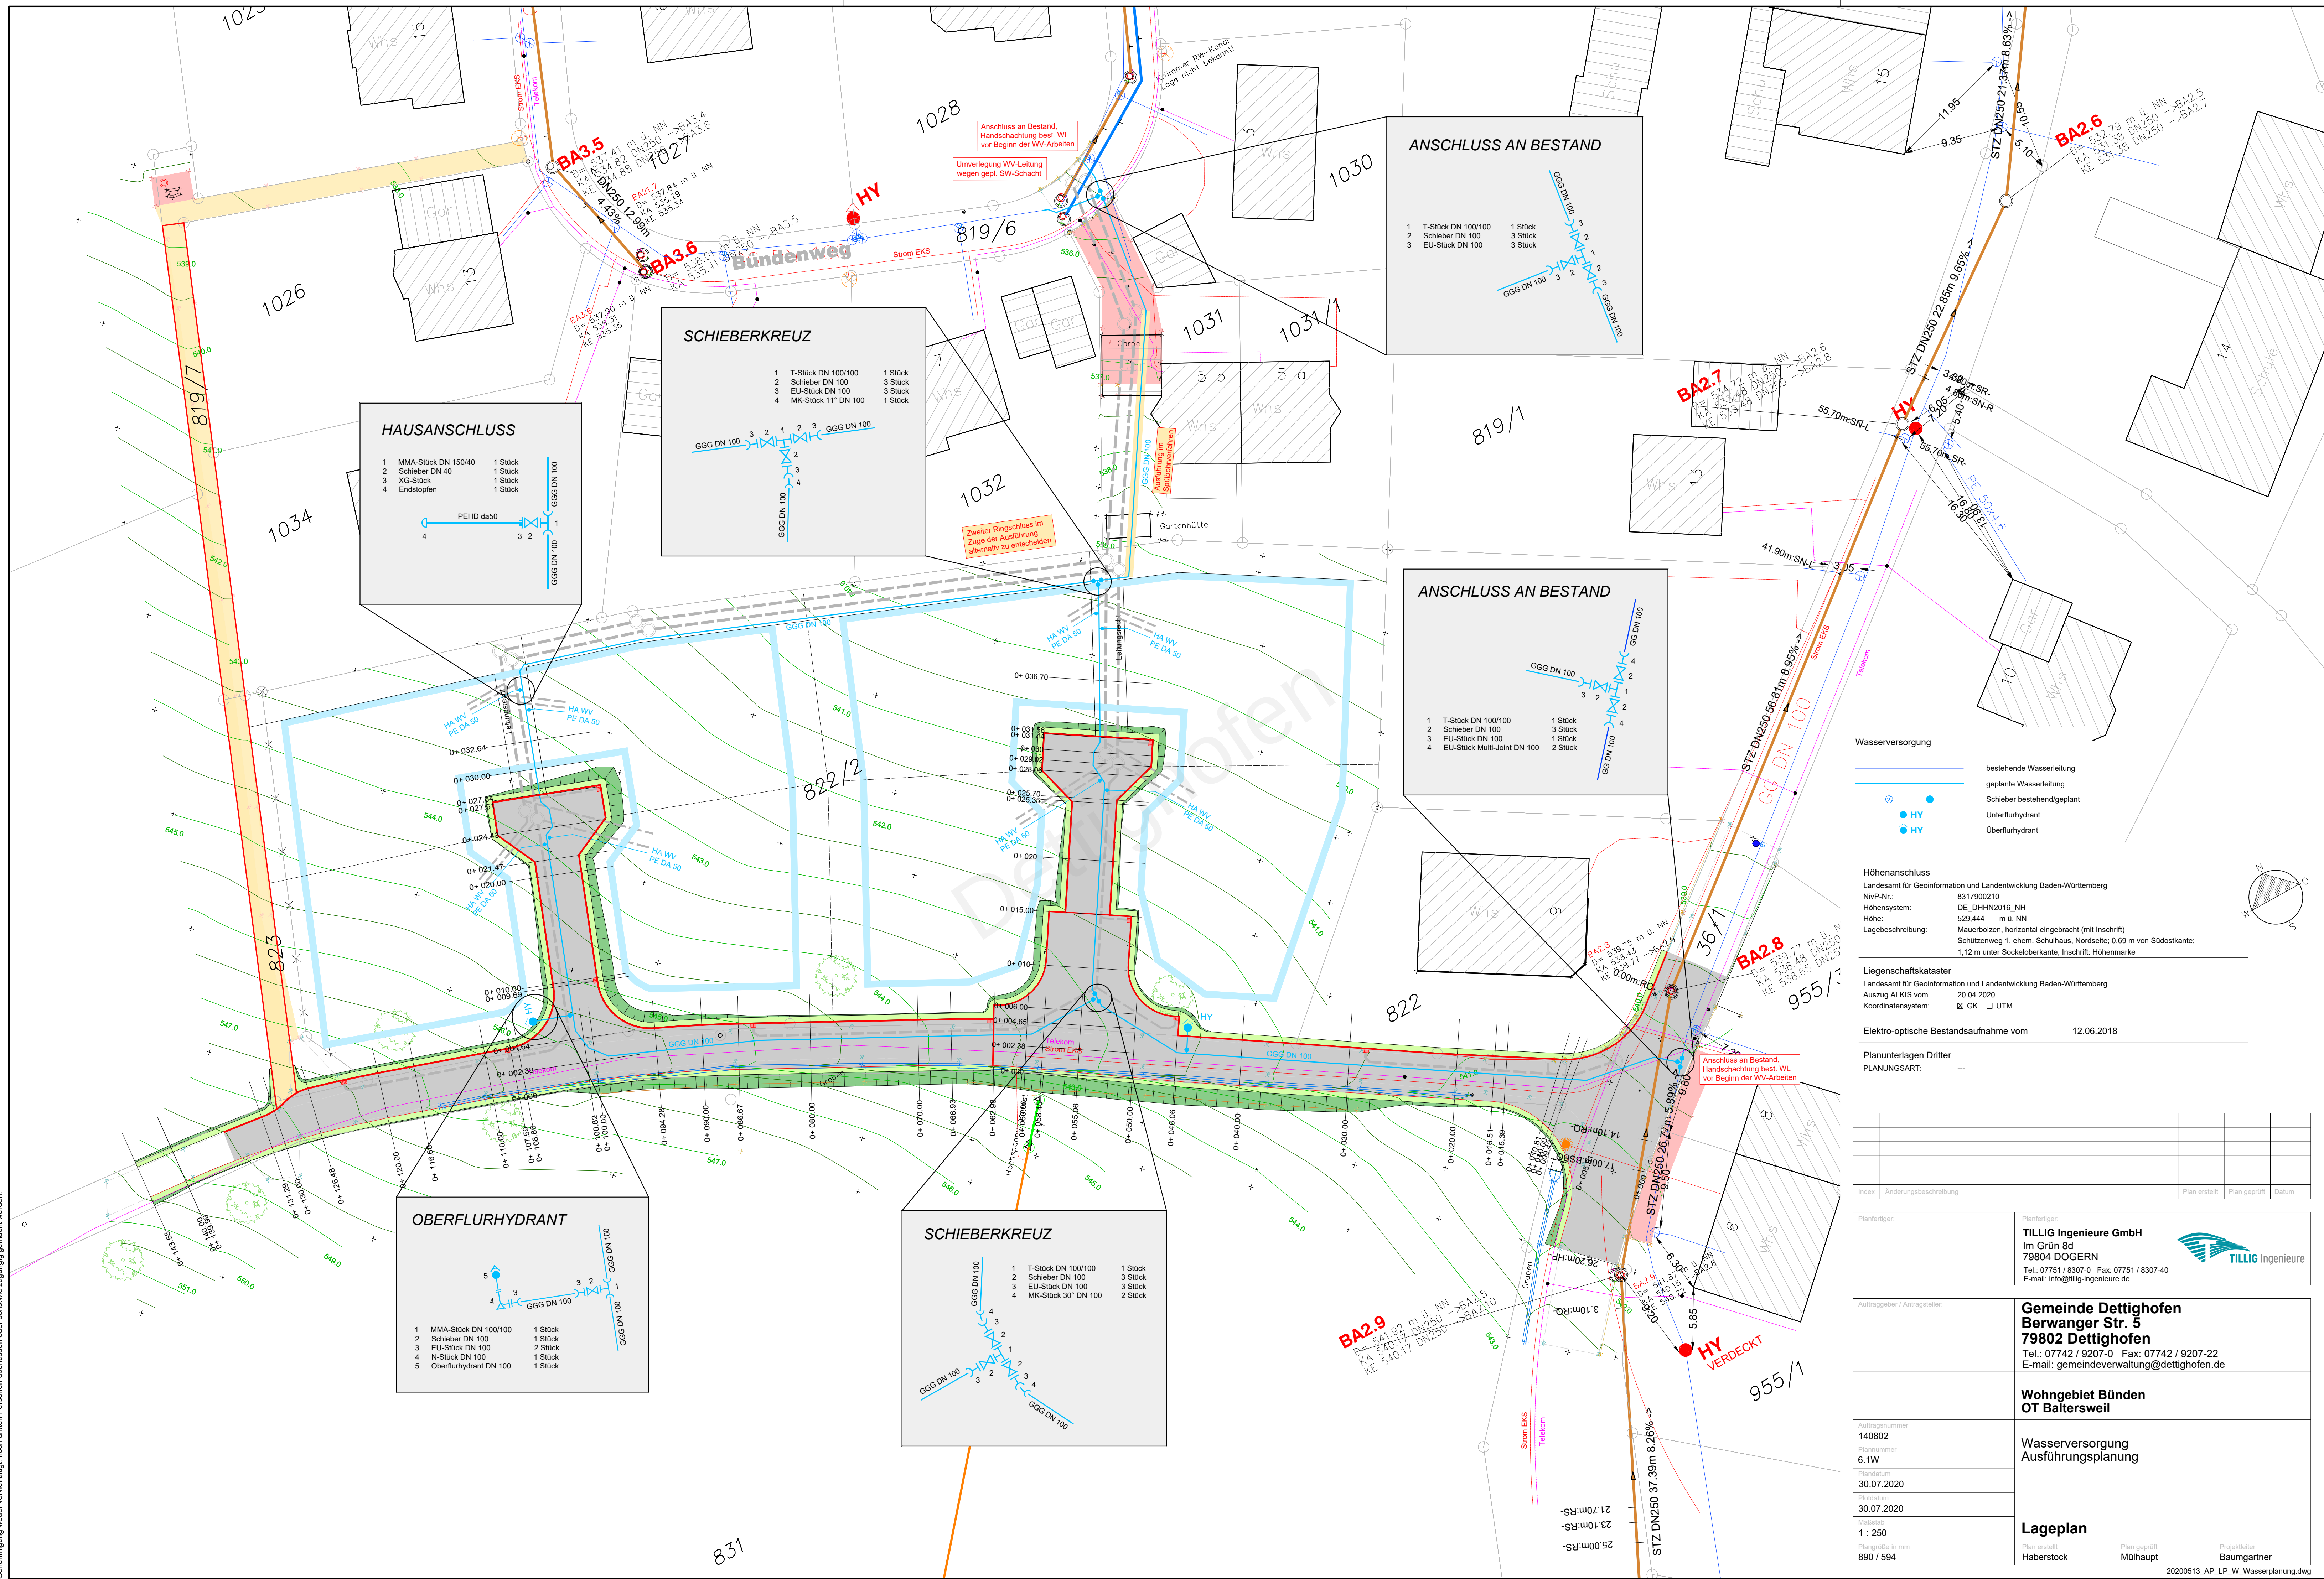

Wasserversorgung

bestehende Wasserleitung
geplante Wasserleitung
Schieber bestehend/geplant
Unterflurhydrant
Oberflurhydrant

Höhenanschluss
Landesamt für Geoinformation und Landentwicklung Baden-Württemberg
NvP-Nr.: 8317900210
Höhensystem: DE, DHHN2016, NH
Höhe: 529,444 m ü. NN
Lagebeschreibung: Mauerbolzen, horizontal eingebracht (mit Inschrift)
Schützenweg 1, ehem. Schulhaus, Nordseite, 0,69 m von Südostkante;
1,12 m unter Sockelloberkante, Inschrift: Höhenmarke

Liegenschaftskataster
Landesamt für Geoinformation und Landentwicklung Baden-Württemberg
Auszug ALKIS vom 20.04.2020
Koordinatensystem: 00 GK UTM

Elektro-optische Bestandsaufnahme vom 12.06.2018

Planunterlagen Dritter
PLANUNGSART: --

Index	Änderungsbeschreibung	Plan erstellt	Plan geprüft	Datum

Planfertiger:
TILIG Ingenieure GmbH
Im Grün 8d
79804 DOGERN
Tel.: 07751 / 8307-0 Fax: 07751 / 8307-40
E-mail: info@tilig-ingenieure.de

Auftraggeber / Antragsteller:
Gemeinde Dettighofen
Berwanger Str. 5
79802 Dettighofen
Tel.: 07742 / 9207-0 Fax: 07742 / 9207-22
E-mail: gemeindeverwaltung@dettighofen.de

Auftragsnummer
140802
Plannummer
6.1W
Datum
30.07.2020
Hochzeit
30.07.2020
Hochzeit
1 : 250
Plangröße in mm
890 / 594

Wasserversorgung
Ausführungsplanung

Lageplan

Plan erstellt
Haberstock
Plan geprüft
Mülhaupt
Projektierer
Baumgartner

20200513_AP_LP_W_Wasserplanung.dwg