



Das Urheberrecht an dieser Zeichnung verbleibt dem Ersteller. Sie darf ohne dessen ausdrückliche Genehmigung weder vervielfältigt, noch Dritten Personen überlassen oder sonstige zugänglich gemacht werden.


Achse_1 0+ 016.51

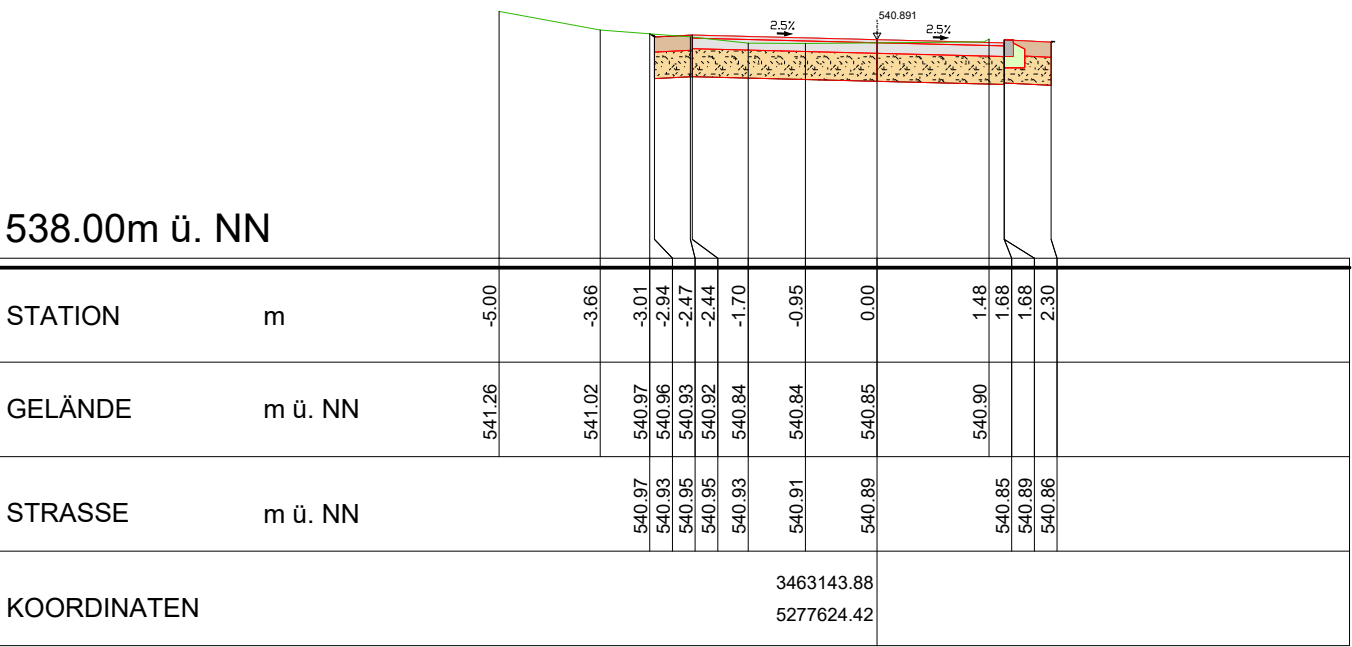


Achse_1 0+ 020

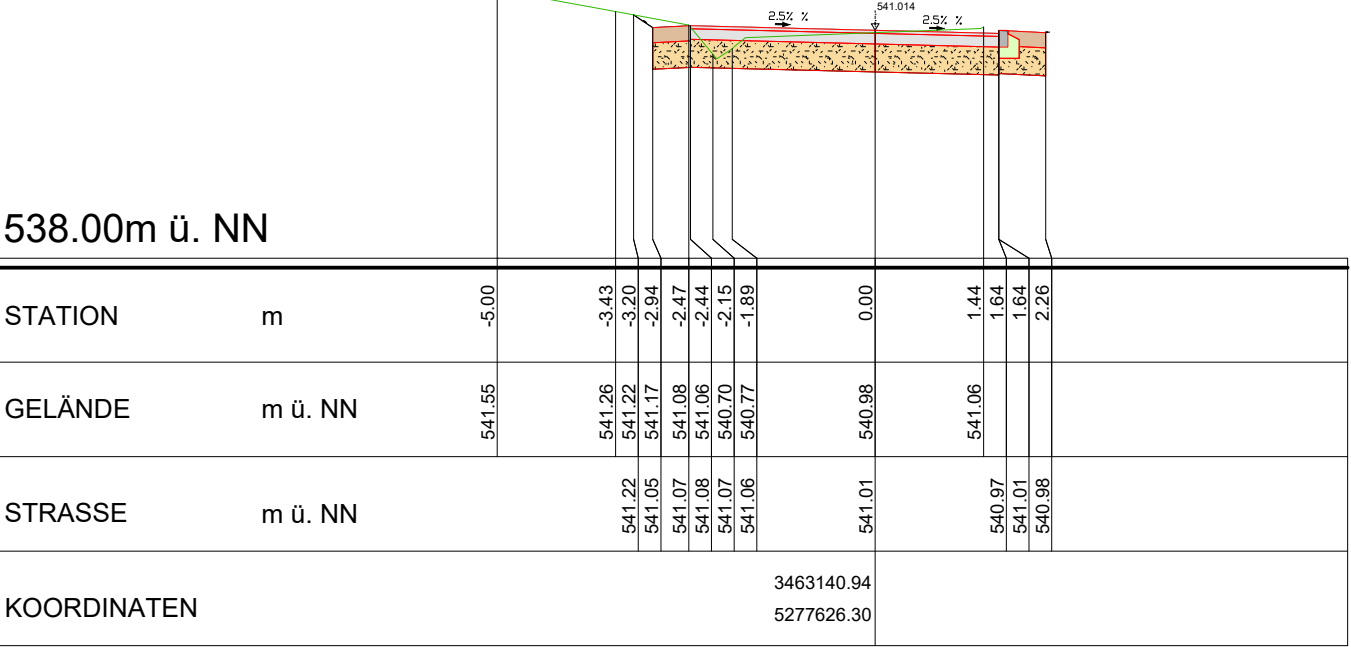


Achse_1 0+ 030

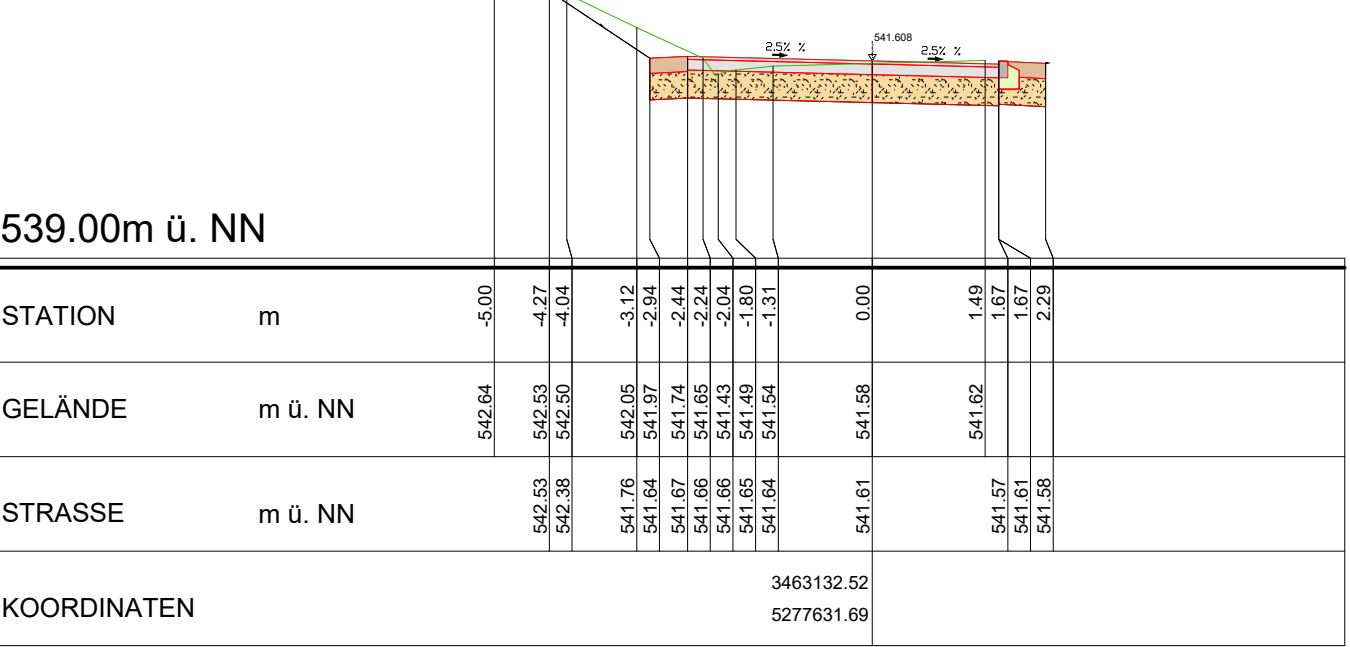


Achse_1 0+ 040

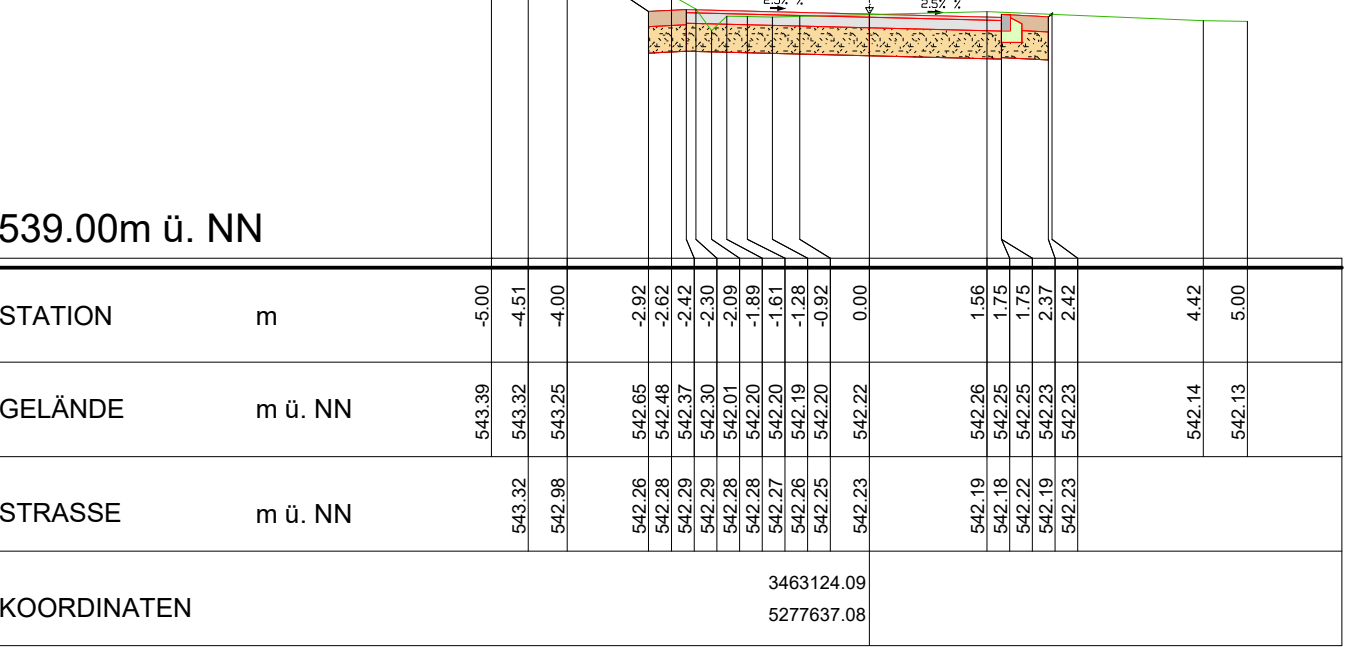


Achse_1 0+ 046.06

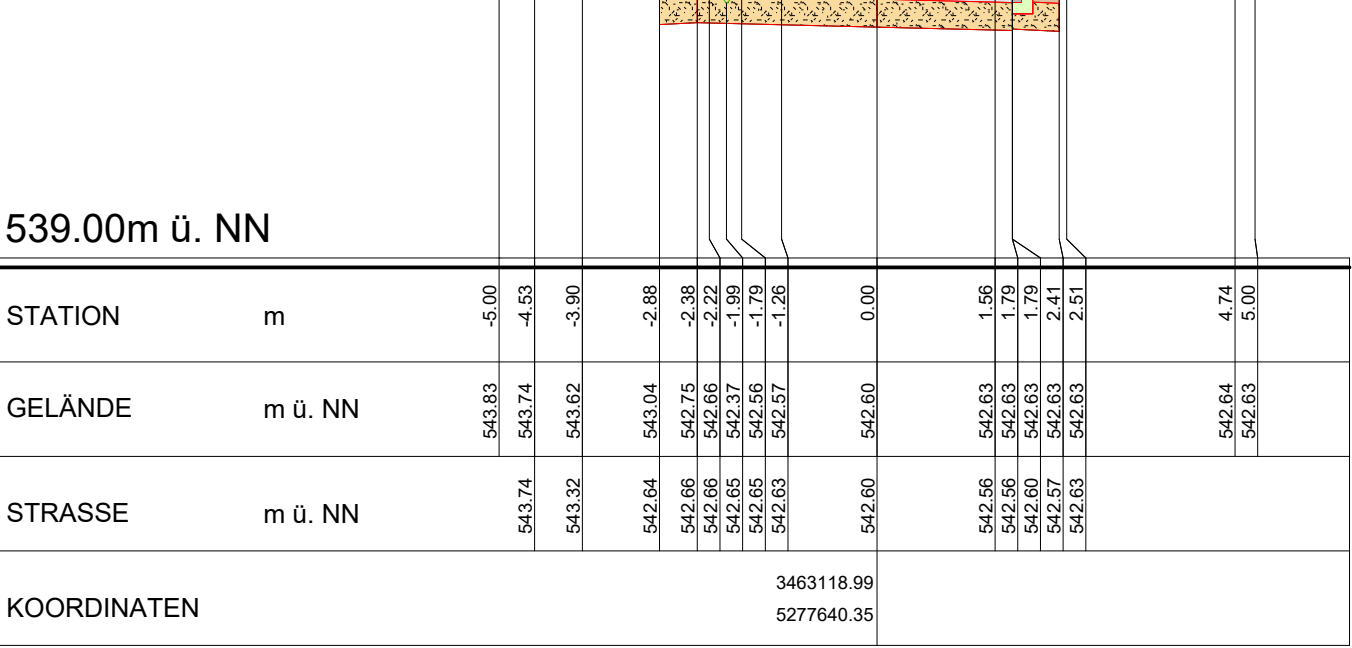


Achse_1 0+ 066.93

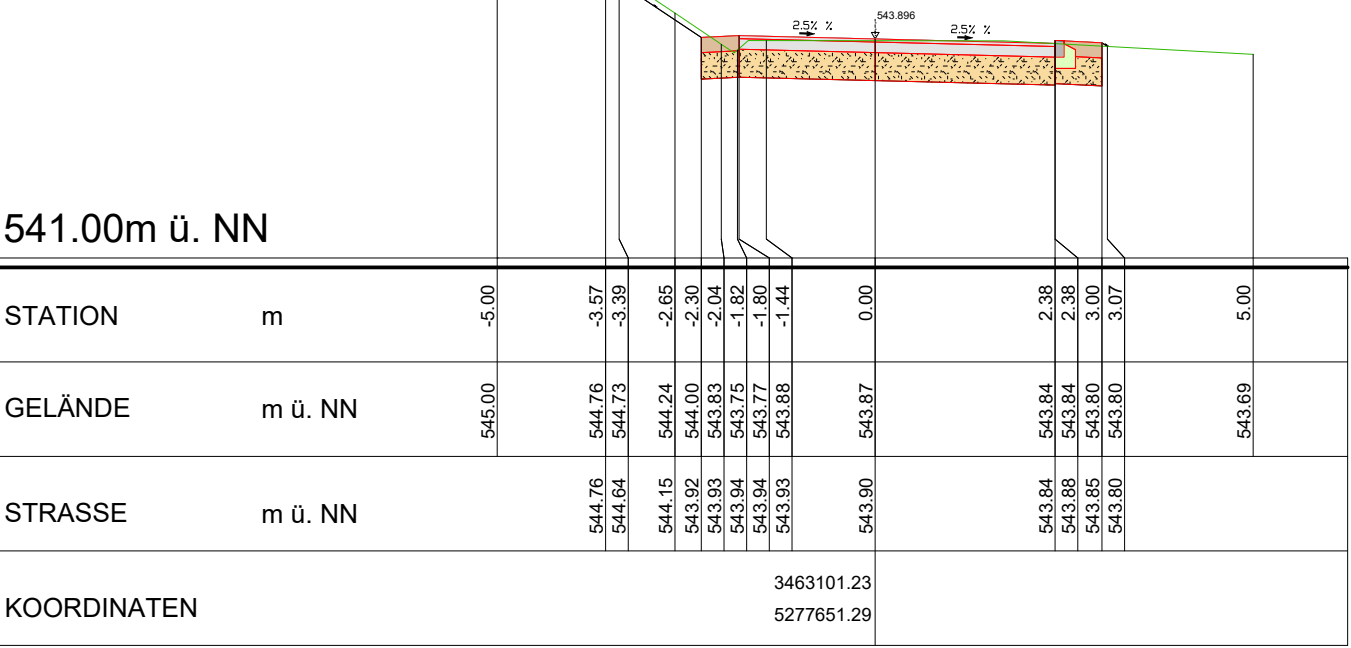


Achse_1 0+ 070

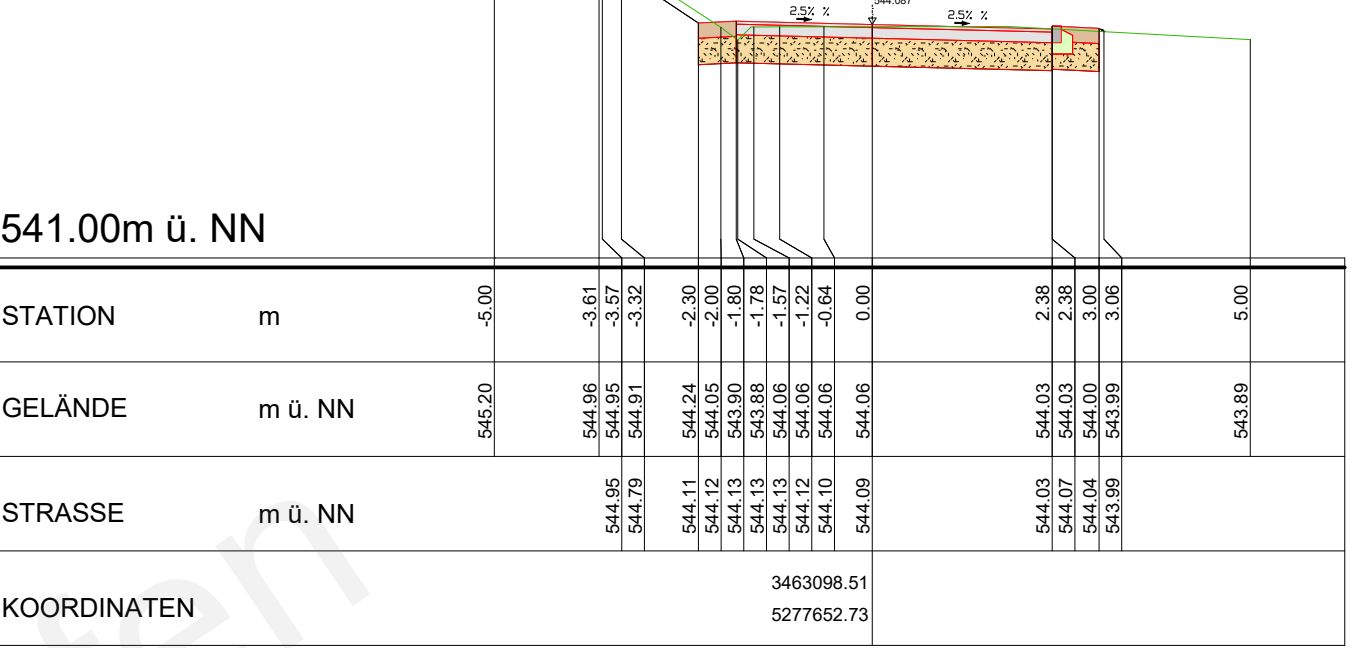


Achse_1 0+ 080

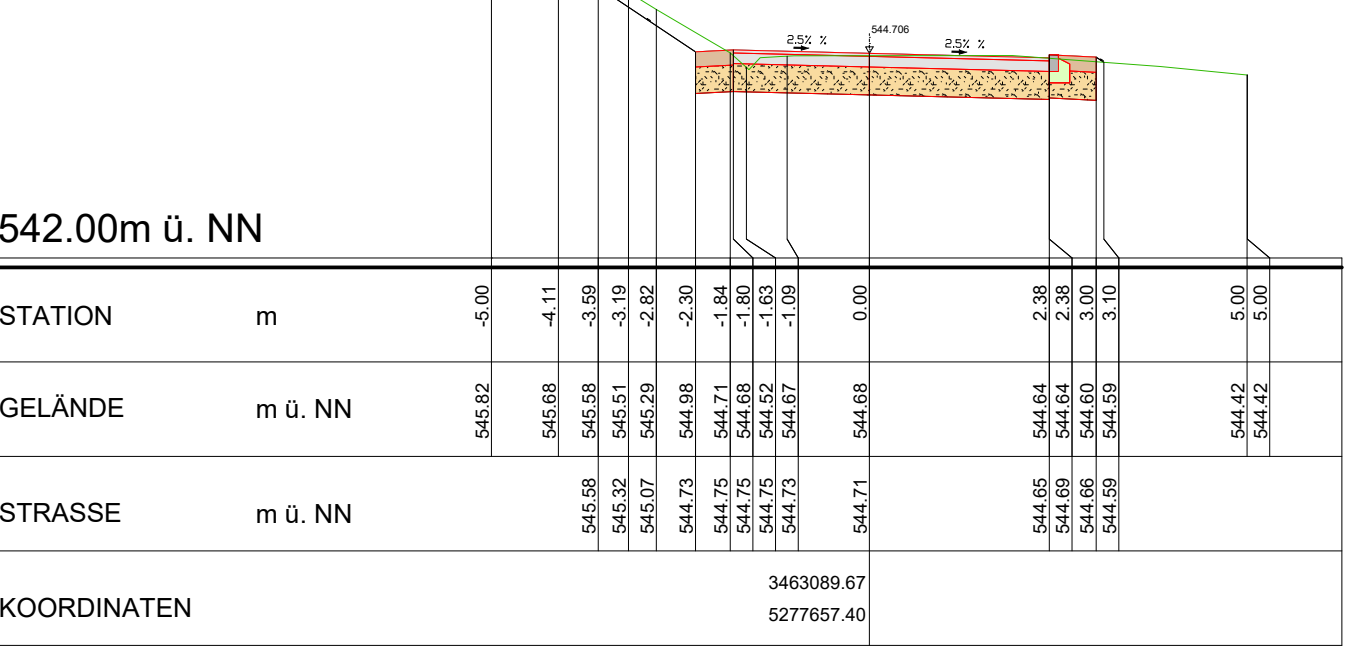


Achse_1 0+ 090

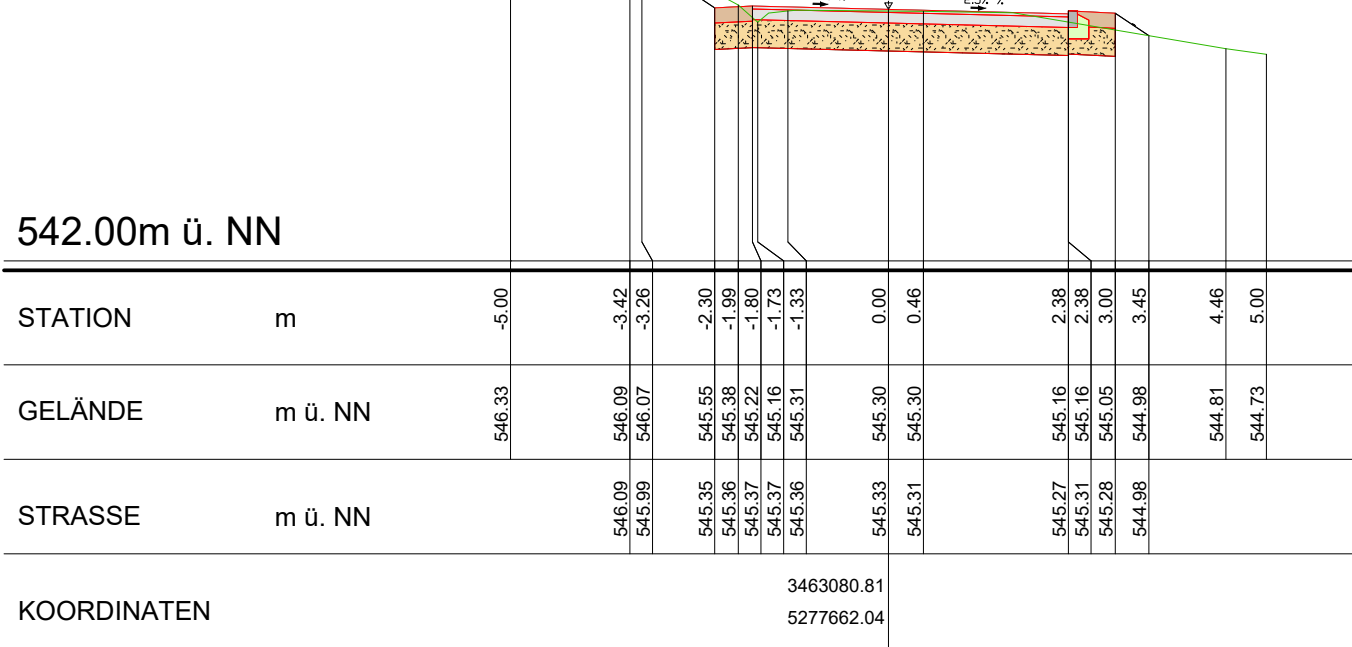


Achse_1 0+ 094.28

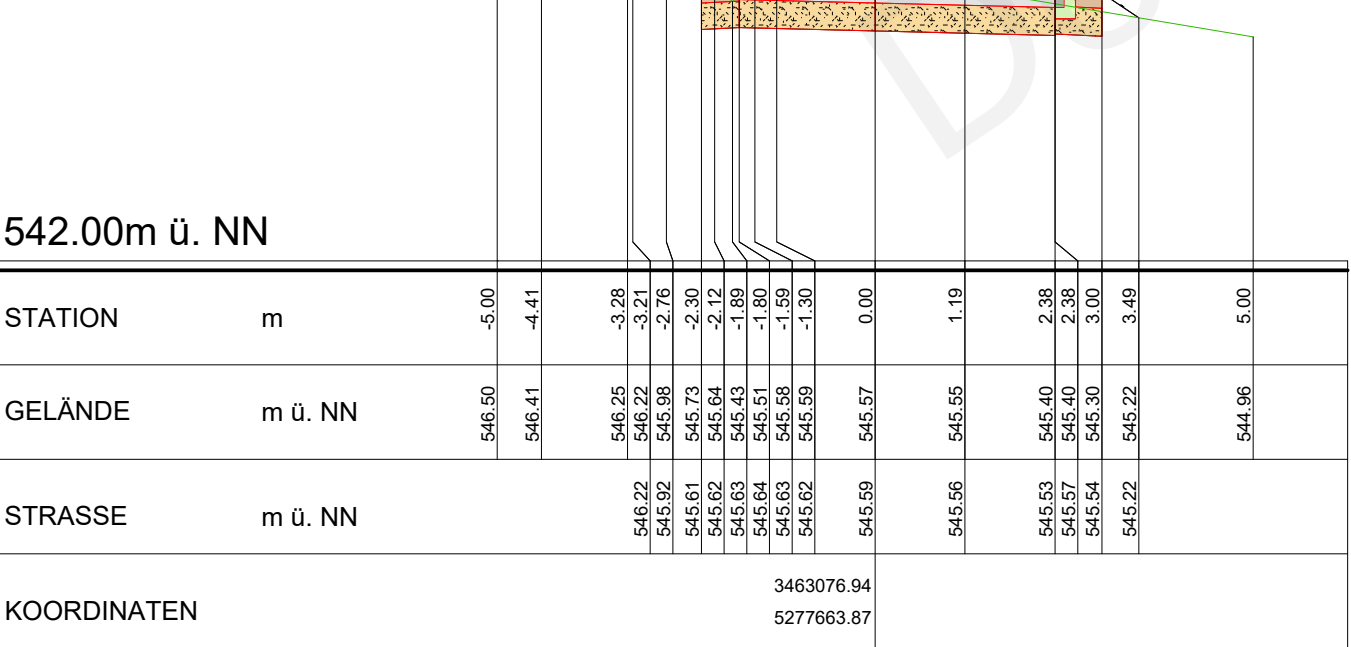


Achse_1 0+ 107.59

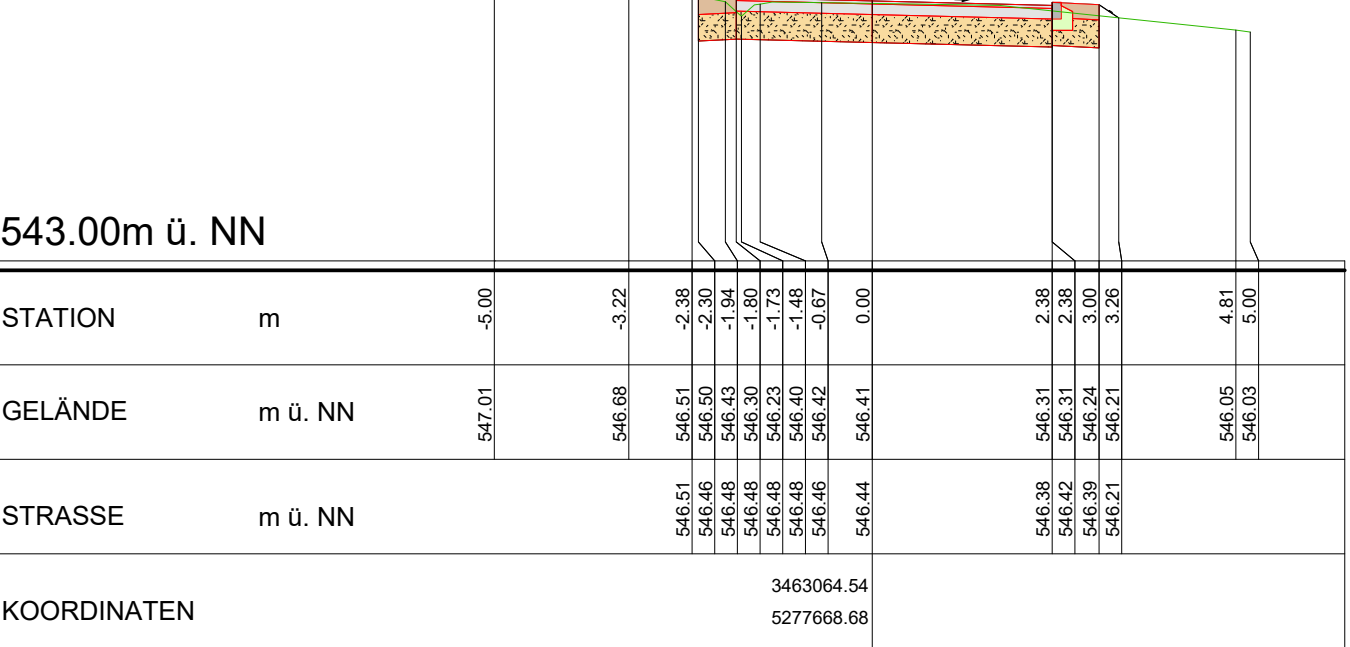


Achse_1 0+ 110

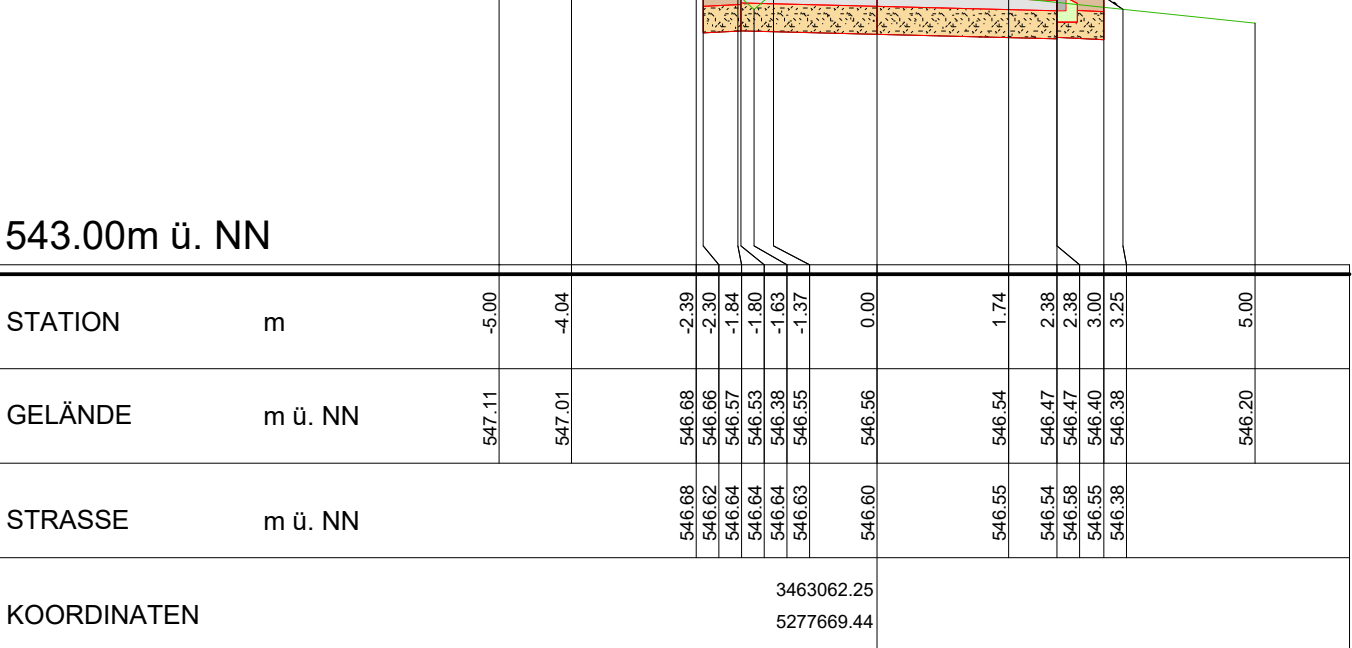

Achse_1 0+ 120

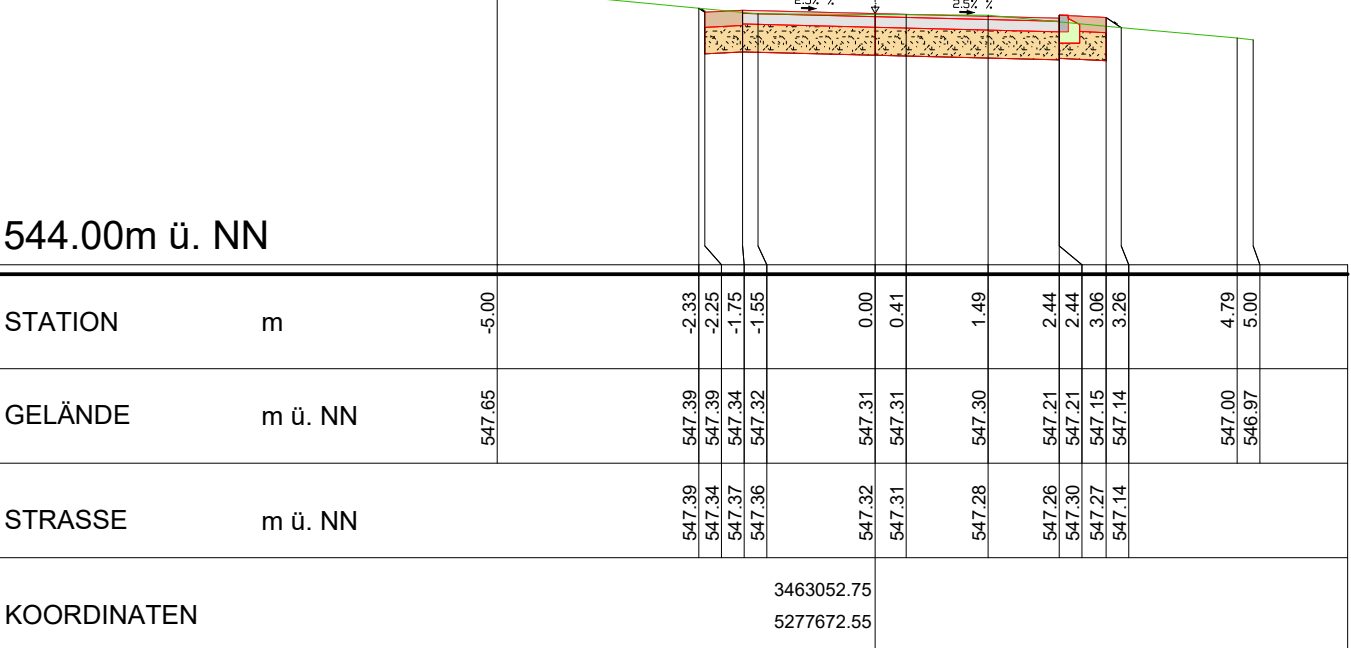

Achse_1 0+ 131.29

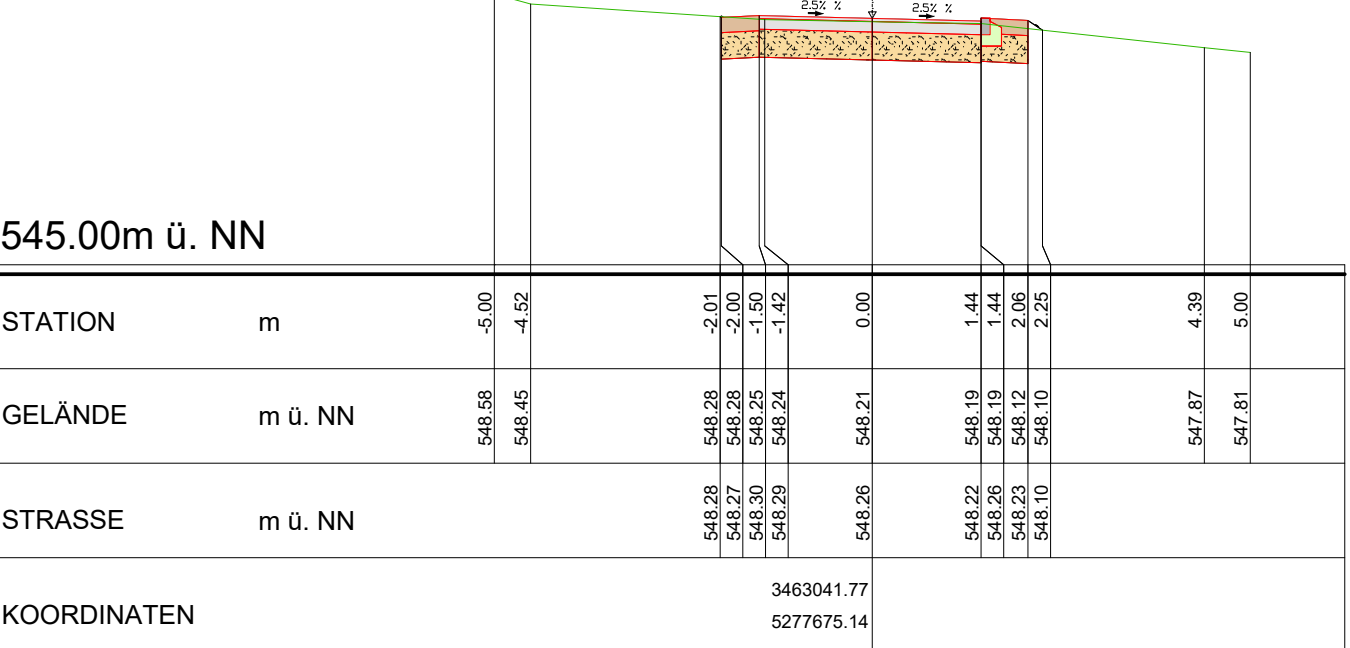

Index	Änderungsbeschreibung		Plan erstellt	Plan geprüft	Datum
Planfertiger:		Planfertiger: TILLIG Ingenieure GmbH Im Grün 8d 79804 DOGERN Tel.: 07751 / 8307-0 Fax: 07751 / 8307-40 E-mail: info@tillig-ingenieure.de			
Auftraggeber / Antragsteller:		Gemeinde Dettighofen Berwanger Str. 5 79802 Dettighofen Tel.: 07742 / 9207-0 Fax: 07742 / 9207-22 E-mail: gemeindeverwaltung@dettighofen.de			
		Wohngebiet Bünden OT Baltersweil			
Auftragsnummer 140802		Straßenbau Ausführungsplanung			
Revisionsnummer 8.1S					
Plandatum 14.05.2020					
Plottdatum 30.07.2020					
Maßstab 1 : 100					
Plangröße in mm 890 / 594		Querprofile Erschließungsstraße			
Plan erstellt Haberstock		Plan geprüft Mülhaupt		Projektzeichner Baumgartner	

20200513_AP_LP_S_Str_Vermess.dwg