
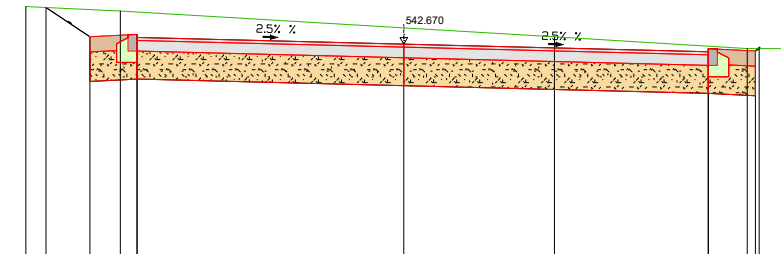


Das Urheberrecht an dieser Zeichnung verbleibt dem Ersteller. Sie darf ohne dessen ausdrückliche Genehmigung weder vervielfältigt, noch dritten Personen überlassen oder sonstwie zugänglich gemacht werden.

Achse_2 0+ 010


[illegible]

Achse_3 0+ 010

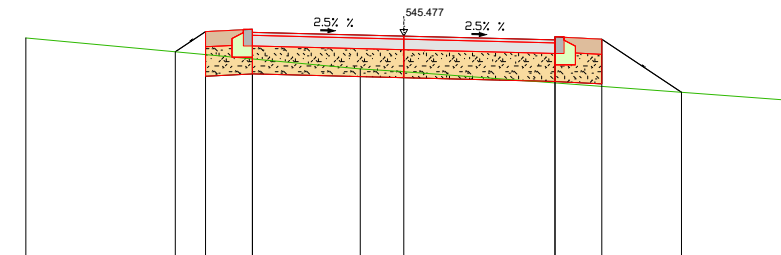


542.00m ü. NN									
STATION	m	-5.00		-3.02	-2.62				
GELÄNDE	m ü. NN	545.45		545.27	545.23	545.17	545.17	545.17	545.17
STRASSE	m ü. NN		545.27	545.49	545.48				
COORDINATEN						3463073.61			
						5277673.53			

Achse_2 0+ 020

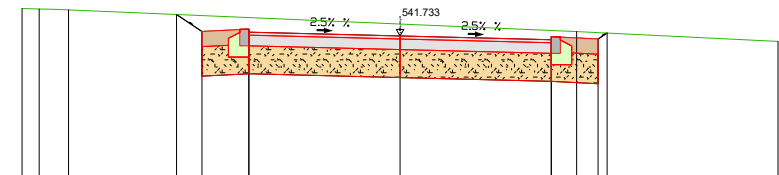
[illegible]

Achse_3 0+ 020

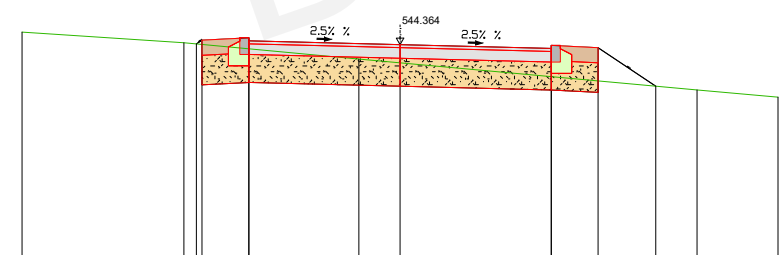


541.00m ü. NN						
STATION	m	-5.00	-2.86	-2.69	-2.62	-2.60
GELÄNDE	m ü. NN	544.53	544.39	544.37	544.34	544.31
STRASSE	m ü. NN		544.38	544.36	544.12	544.00
KOORDINATEN			3463077.15	5277682.88		

Achse_2 0+ 030

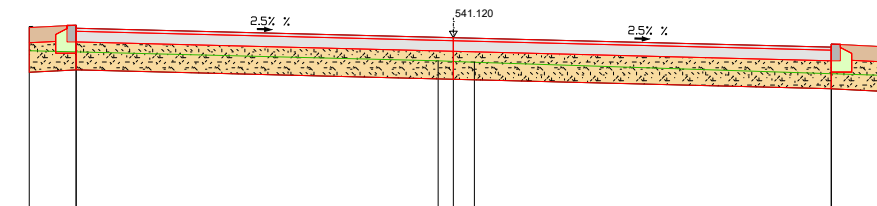

538.00m ü. NN					
STATION	m	-5.61	-4.99		
GELÄNDE	m ü. NN	540.95	540.93	540.81	540.84
		541.28	540.93	540.81	540.84
		541.24	540.93	541.12	541.03
				541.12	541.03
				541.11	541.00
STRASSE	m ü. NN	541.25	541.28	541.12	540.99
			541.24	541.12	541.03
				541.11	541.00
COORDINATEN				3463126.29	
				5277668.46	

Achse_3 0+ 025

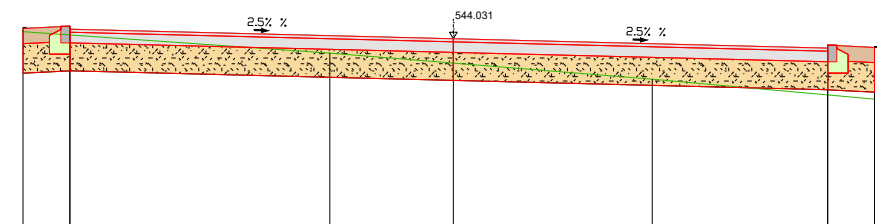[illegible]

Index	Änderungsbeschreibung	Plan erstellt	Plan geprüft	Datum

Planfertiger: TILLIG Ingenieure GmbH Im Grün 8d 79804 DOGERN Tel.: 07751 / 8307-0 Fax: 07751 / 8307-40 E-mail: info@tillig-ingenieure.de	Planfertiger: 
---	--

Auftraggeber / Antragsteller:		Gemeinde Dettighofen Berwanger Str. 5 79802 Dettighofen Tel.: 07742 / 9207-0 Fax: 07742 / 9207-22 E-mail: gemeindeverwaltung@dettighofen.de		
		Wohngebiet Bünden OT Baltersweil		
Auftragsnummer 140802	Straßenbau Ausführungsplanung			
Plannummer 8.2S				
Plandatum 14.05.2020				
Ploldatum 30.07.2020				
Maßstab 1 : 100				
Querprofile Stichstraße 1 und 2		Plan erstellt Haberstock	Plan geprüft Mülhaupt	Projektleiter Baumgartner