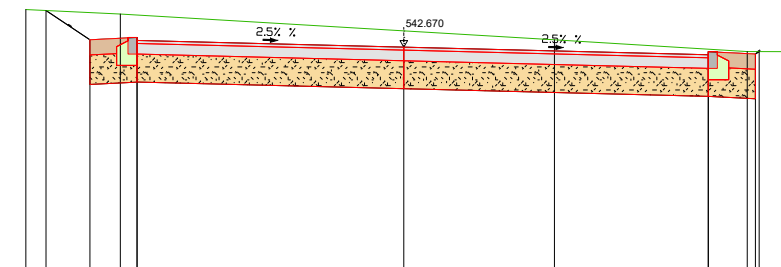
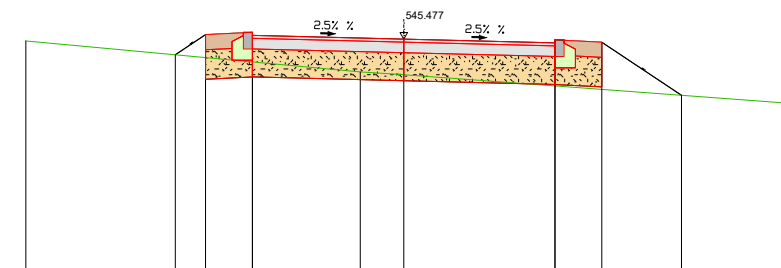


Das Urheberrecht an dieser Zeichnung verbleibt dem Ersteller. Sie darf ohne dessen ausdrückliche Genehmigung weder vervielfältigt, noch dritten Personen überlassen oder sonstige zugänglich gemacht werden.


Achse_2 0+ 010

[illegible]

Achse_3 0+ 010


[illegible]

Achse_2 0+ 020

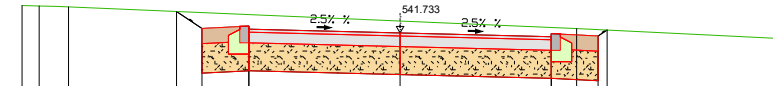


539.00m ü. NN					
STATION	m		-5.00 -4.77 -4.39		
GELÄNDE	m ü. NN		542.10 542.08	542.02 542.00	-2.96 -2.62
				541.98 541.98	-2.00 -2.00
STRASSE	m ü. NN			541.73	0.00
KOORDINATEN				3463120.91 5277660.04	

Achse_2 0+ 030

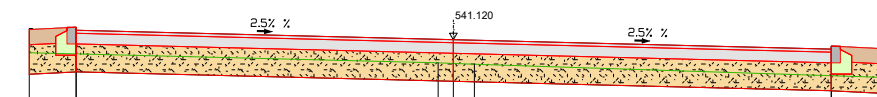

538.00m ü. NN									
STATION	m	-5.61	-4.99						
GELÄNDE	m ü. NN	540.95	540.93	540.93		540.81	-0.20	540.64	5.00
						541.12	540.81	541.03	540.64
						541.11	540.79	541.00	540.62
STRASSE	m ü. NN	541.25	541.28	541.24					
KOORDINATEN						3463126.29			
						5277668.46			

Achse_3 0+ 025

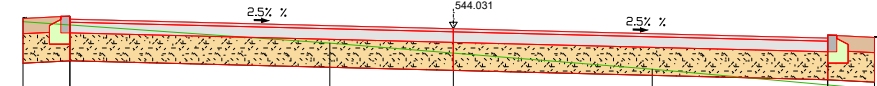

541.00m ü. NN								
STATION	m	-5.69	-5.07	-5.07		-1.63	0.00	2.63
GELÄNDE	m ü. NN	544.13	544.08	544.08		543.84	543.71	543.50
STRASSE	m ü. NN	544.17	544.20	544.16		544.07	544.03	543.97
KOORDINATEN					3463078.91		5277687.56	

Index	Änderungsbeschreibung	Plan erstellt	Plan geprüft	Datum

Planfertiger: TILLIG Ingenieure GmbH Im Grün 8d 79804 DOGERN Tel.: 07751 / 8307-0 Fax: 07751 / 8307-40 E-mail: info@tillig-ingenieure.de	Planfertiger: 
---	--

Auftraggeber / Antragsteller:		Gemeinde Dettighofen Berwanger Str. 5 79802 Dettighofen Tel.: 07742 / 9207-0 Fax: 07742 / 9207-22 E-mail: gemeindeverwaltung@dettighofen.de	
		Wohngebiet Bünden OT Baltersweil	
Auftragsnummer 140802	Straßenbau Ausführungsplanung		
Plannummer 8.2S			
Plandatum 14.05.2020			
Plottedatum 30.07.2020			
Maßstab 1 : 100	Querprofile Stichstraße 1 und 2		
Plangröße in mm 890 / 297	Plan erstellt Haberstock	Plan geprüft Mülhaupt	Projektleiter Baumgartner