
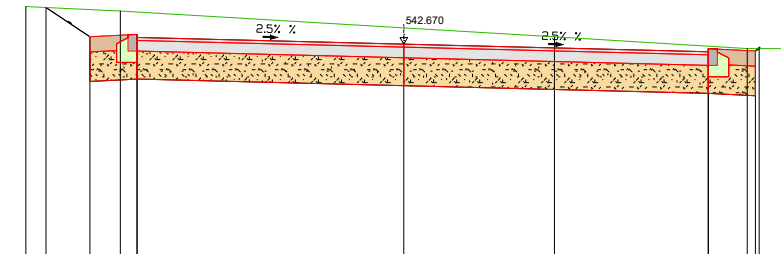


Das Urheberrecht an dieser Zeichnung verbleibt dem Ersteller. Sie darf ohne dessen ausdrückliche Genehmigung weder vervielfältigt, noch dritten Personen überlassen oder sonstwie zugänglich gemacht werden.

Achse_2 0+ 010


[illegible]

Achse_3 0+ 010

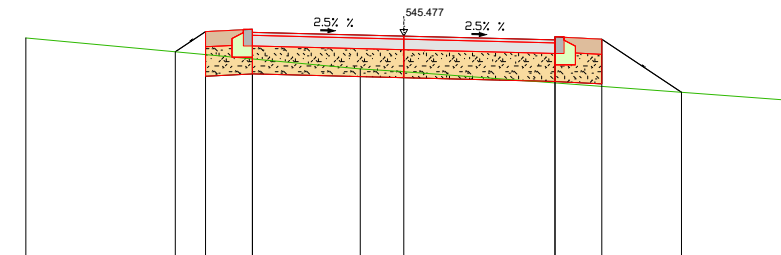


542.00m ü. NN									
STATION	m	-5.00		-3.02	-2.62				
GELÄNDE	m ü. NN	545.45		545.27	545.23	545.17	545.17	545.17	545.17
STRASSE	m ü. NN		545.27	545.49	545.48				
COORDINATEN						3463073.61			
						5277673.53			

Achse_2 0+ 020

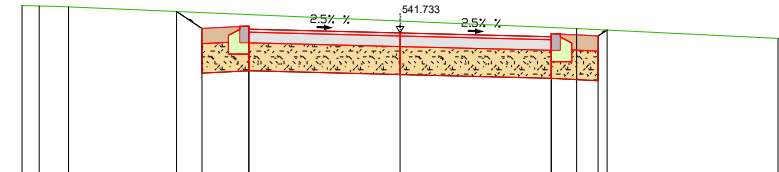


539.00m ü. NN					
		-5.00			
		-4.77			
		-4.39			
STATION	m		-2.96		
			-2.62		
			-2.00		
			-2.00		
GELÄNDE	m ü. NN	542.10	542.02		
		541.79	542.00		
		541.98	541.98		
		541.78	541.98		
STRASSE	m ü. NN			541.73	
KOORDINATEN				3463120.91	
				5277660.04	


Achse_3 0+ 020

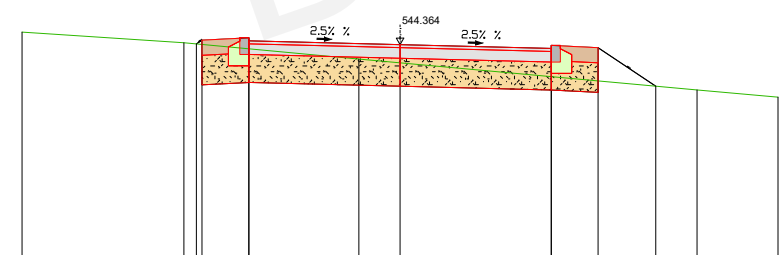[illegible]

Achse_2 0+ 030

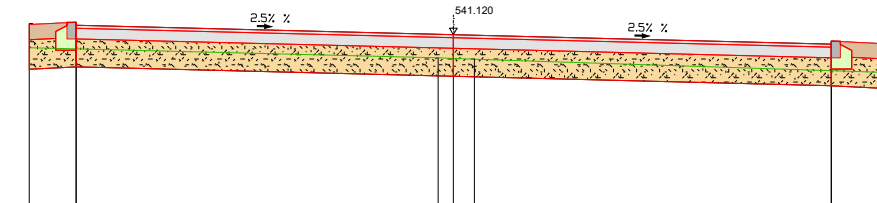[illegible]

Achse_3 0+ 025

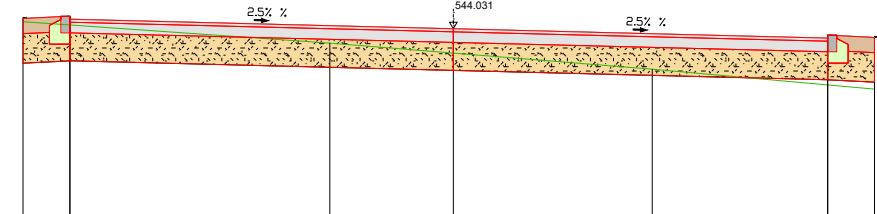

541.00m ü. NN					
STATION	m	-5.89		-1.63	0.00
GELÄNDE	m ü. NN	544.13	544.08 544.07 544.08	543.84	543.71
STRASSE	m ü. NN	544.17	544.20 544.16	544.07	544.03
KOORDINATEN				3463078.91 5277687.56	

Index	Änderungsbeschreibung	Plan erstellt	Plan geprüft	Datum

Planfertiger:	TILLIG Ingenieure GmbH Im Grün 8d 79804 DOGERN Tel.: 07751 / 8307-0 Fax: 07751 / 8307-40 E-mail: info@tillig-ingenieure.de	
---------------	---	---

Auftraggeber / Antragsteller:		Gemeinde Dettighofen Berwanger Str. 5 79802 Dettighofen Tel.: 07742 / 9207-0 Fax: 07742 / 9207-22 E-mail: gemeindeverwaltung@dettighofen.de	
		Wohngebiet Bünden OT Baltersweil	
Auftragsnummer 140802	Straßenbau Ausführungsplanung		
Plannummer 8.2S			
Plandatum 14.05.2020			
Plottedatum 30.07.2020			
Maßstab 1 : 100			
Plangröße in mm 890 / 297	Plan erstellt Haberstock	Plan geprüft Mühlaupt	Projektleiter Baumgartner
		Querprofile Stichstraße 1 und 2	