



Das Urheberrecht an dieser Zeichnung verbleibt dem Ersteller. Sie darf ohne dessen ausdrückliche Genehmigung weder vervielfältigt, noch dritten Personen überlassen oder sonstwie zugänglich gemacht werden.

Achse_2 0+ 010

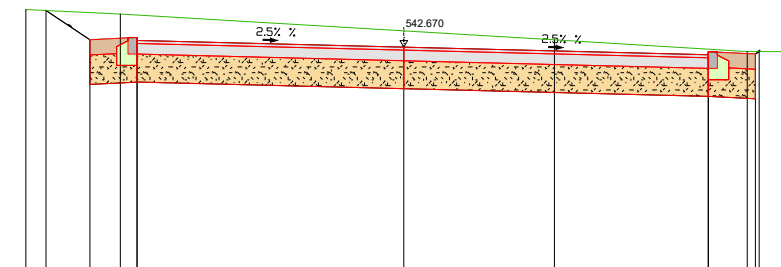


539.00m ü. NN					
STATION	m		-5.00 -4.73		
GELÄNDE	m ü. NN		543.17 543.15 542.77 543.13 543.11 542.80 543.09 542.76		
STRASSE	m ü. NN		543.15 542.77 542.70 542.80 542.76	542.89 542.87	1.99
COORDINATEN				3463115.52 5277651.62	

Achse_3 0+ 010

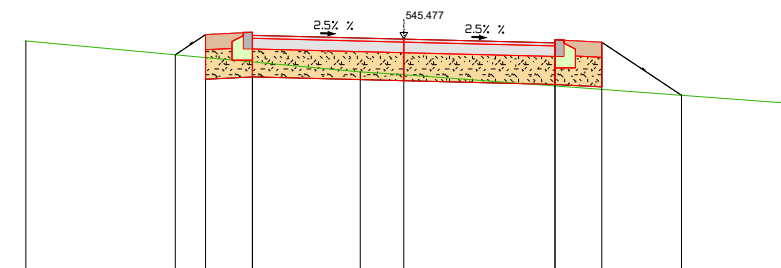


542.00m ü. NN					
STATION	m	-5.00			
GELÄNDE	m ü. NN	945.45	545.27 -3.02 545.23 -2.62 545.17 -2.00 545.17 -2.00		
STRASSE	m ü. NN		545.49 -0.58 545.01 0.00		
KOORDINATEN			3463073.61 5277673.53		

Achse_2 0+ 020

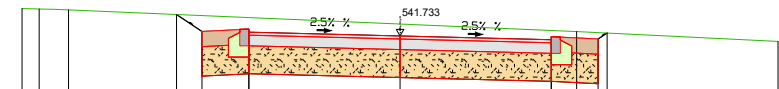
[illegible]

Achse_2 0+ 030

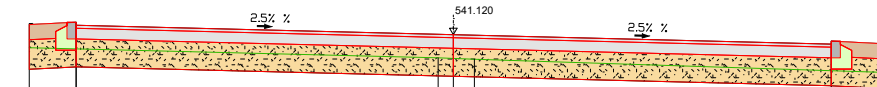

538.00m ü. NN									
STATION	m	-5.61	-4.99						
GELÄNDE	m ü. NN	540.95	540.93	540.93	540.93	540.81	540.81	540.81	540.81
STRASSE	m ü. NN	541.25	541.28	541.24	541.12	541.12	541.11	540.99	541.03
								541.00	541.02
KOORDINATEN		3463126.29 5277668.46							

Achse_3 0+ 025

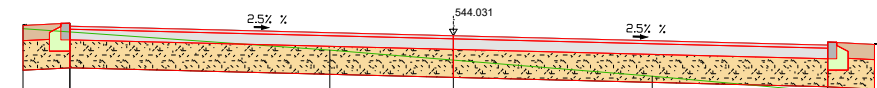

541.00m ü. NN								
STATION	m	-5.69	-5.07	-5.07	-1.63	0.00	2.63	
GELÄNDE	m ü. NN	544.13	544.08	544.08	543.84	543.71	543.50	
STRASSE	m ü. NN	544.17	544.20	544.16	544.07	544.03	543.97	
COORDINATEN					3463078.91	5277687.56		

Index	Änderungsbeschreibung	Plan erstellt	Plan geprüft	Datum

Planfertiger: TILLIG Ingenieure GmbH Im Grün 8d 79804 DOGERN Tel.: 07751 / 8307-0 Fax: 07751 / 8307-40 E-mail: info@tillig-ingenieure.de	Planfertiger: 
---	--

Auftraggeber / Antragsteller:		Gemeinde Dettighofen Berwanger Str. 5 79802 Dettighofen Tel.: 07742 / 9207-0 Fax: 07742 / 9207-22 E-mail: gemeindeverwaltung@dettighofen.de	
		Wohngebiet Bünden OT Baltersweil	
Auftragsnummer 140802	Straßenbau Ausführungsplanung		
Plannummer 8.2S			
Plandatum 14.05.2020			
Plotdatum 30.07.2020			
Maßstab 1 : 100	Querprofile Stichstraße 1 und 2		
Plangröße in mm 890 / 297	Plan erstellt Haberstock	Plan geprüft Mülhaupt	Projektleiter Baumgartner