3. FERTIGUNG

GEMEINDE BERWANGEN

BEBAUUNGSPLAN GEWANN „BUNGERTÄCKER"

PLAN NR. 58.1/B/1.2 M = 1:1000

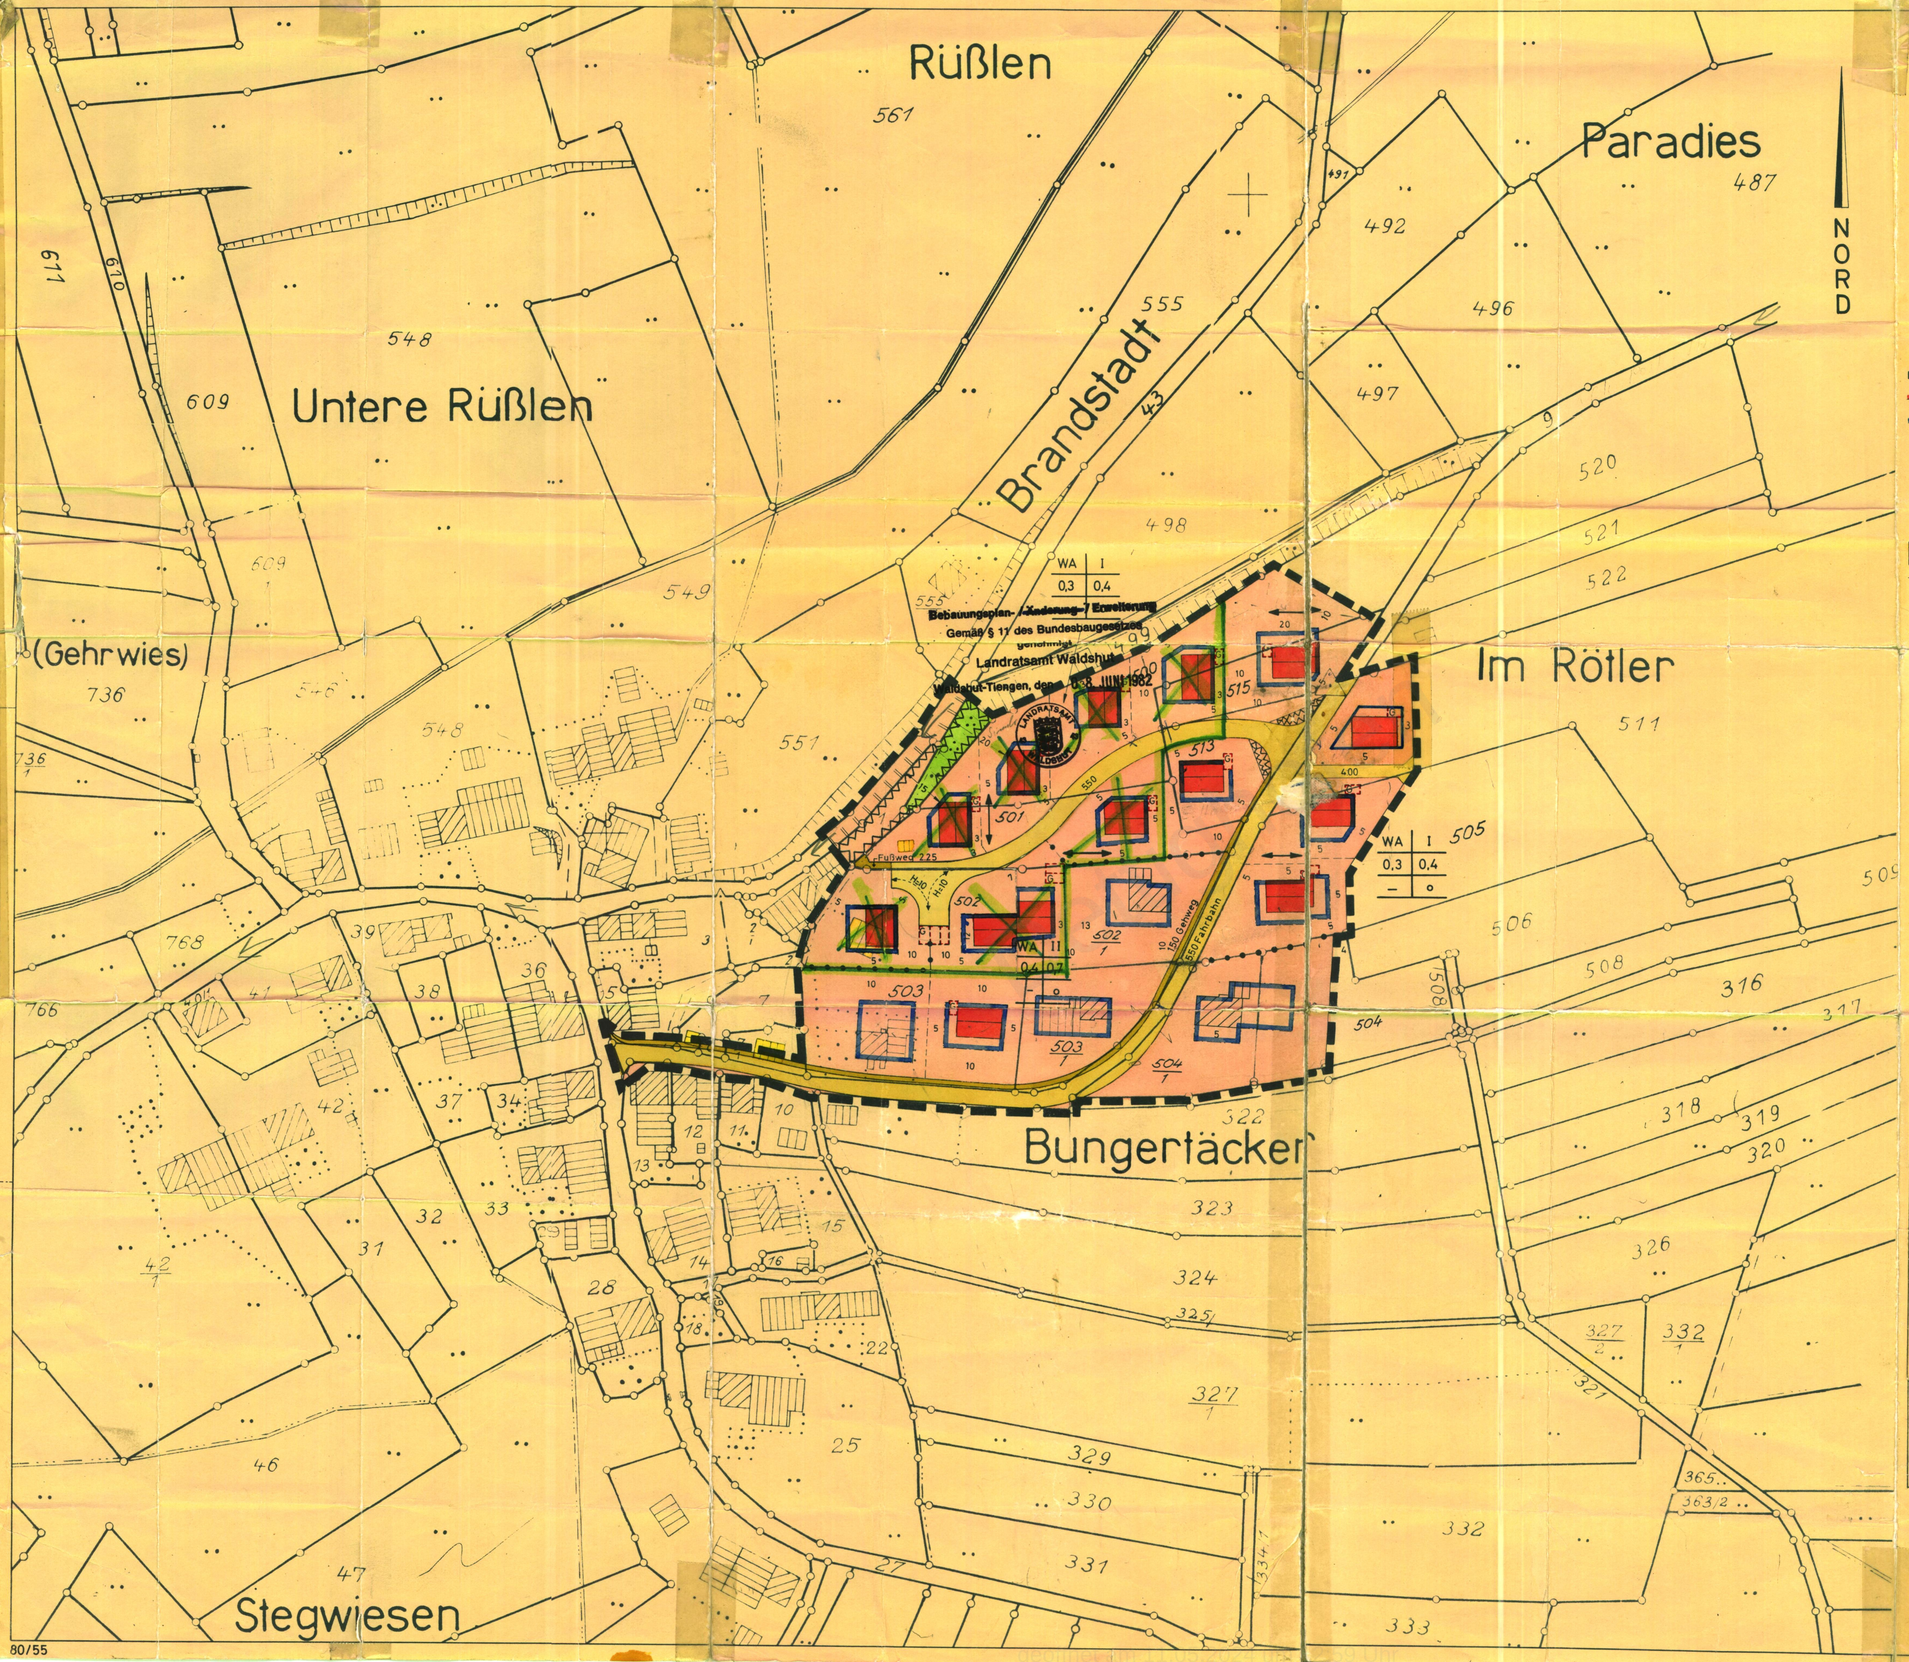

ERLÄUTERUNGEN:

- PLANUNGSGEBIETSGRENZE
- BAULINIE
- BAUGRENZE
- BESTEHENDE BAUTEN
- GEPLANTE BAUTEN
- GARAGEN
- ZUM ABBRUCH VORGESEHEN
- ÖFFENTLICHE VERKEHRSFLÄCHEN
- ABGRENZUNG UNTERSCHIEDLICHER NUTZUNG
- RICHTUNG DER BAUKÖRPERLÄNGE
- VON BEBAUUNG FREIZUHALTEN
- ÖFFENTLICHE GRÜNFLÄCHE (ANLAGE)
- ZUFAHRTSVERBOT

WR	REINE WOHNGEBIETE, WA = ALLGEMEINE WOHNGEBIETE
0.3	GRUNDFLÄCHENZAHL
–	BAUMASSENZAHL
II	ZAHL DER VOLLGESCHOSSE
0.4	GESCHOSSFLÄCHENZAHL
o	OFFENE BAUWEISE

ÖFFENTLICH AUSGELEGEN

NACH § 2 ABSATZ 6 B BAUG V. 23.6.1960
IN DER ZEIT
VOM 18.2.75 BIS 18.3.75
DIE ORTSÜBLICHE BEKANNTMACHUNG
ERFOLGTE AM 29. Januar 1975
DER BÜRGERMEISTER:
Dettighofen Ackaub

ALS SATZUNG BESCHLOSSEN

NACH § 10 B BAU G VOM 23.6.1960
IN VERB. MIT § 4 GO
AM 8.4.1975
BERWANGEN, DEN 8.4.1975
DER BÜRGERMEISTER:
Dettighofen Ackaub

GENEHMIGT

NACH § 11 B BAU G VOM 23.6.1960

Bebauungsplan
Genehmigt gemäß § 11 des Bundesbaugesetzes vom 23. 6. 1960 (BGBL. I. S. 341)
Landratsamt Waldshut
Waldshut, den 8. Dez. 1975

RECHTSKRÄFTIG

NACH § 12 B BAU G VOM 23.6.1960
DURCH DIE BEKANNTMACHUNG
VOM
ÖFFENTLICH AUSGELEGEN
VOM 19.12.75 BIS 20.1.76
BERWANGEN, DEN
DER BÜRGERMEISTER:

Im Auftrag
Landratsamt Waldshut
INGENIEURBÜRO SIMONIS
WALDSHUT ESCHBACHER STRASSE 40

BERWANGEN-WALDSHUT, DEN 20. 8. 1973

DER BÜRGERMEISTER
Bernhard
Ackaub Bg.

DER PLANER
FRITZ SIMONIS
Ing. Büro für Wasserwirtschaft
789 Waldshut
Eschbacherstr. 40 Tel. 0775/73555

80/55