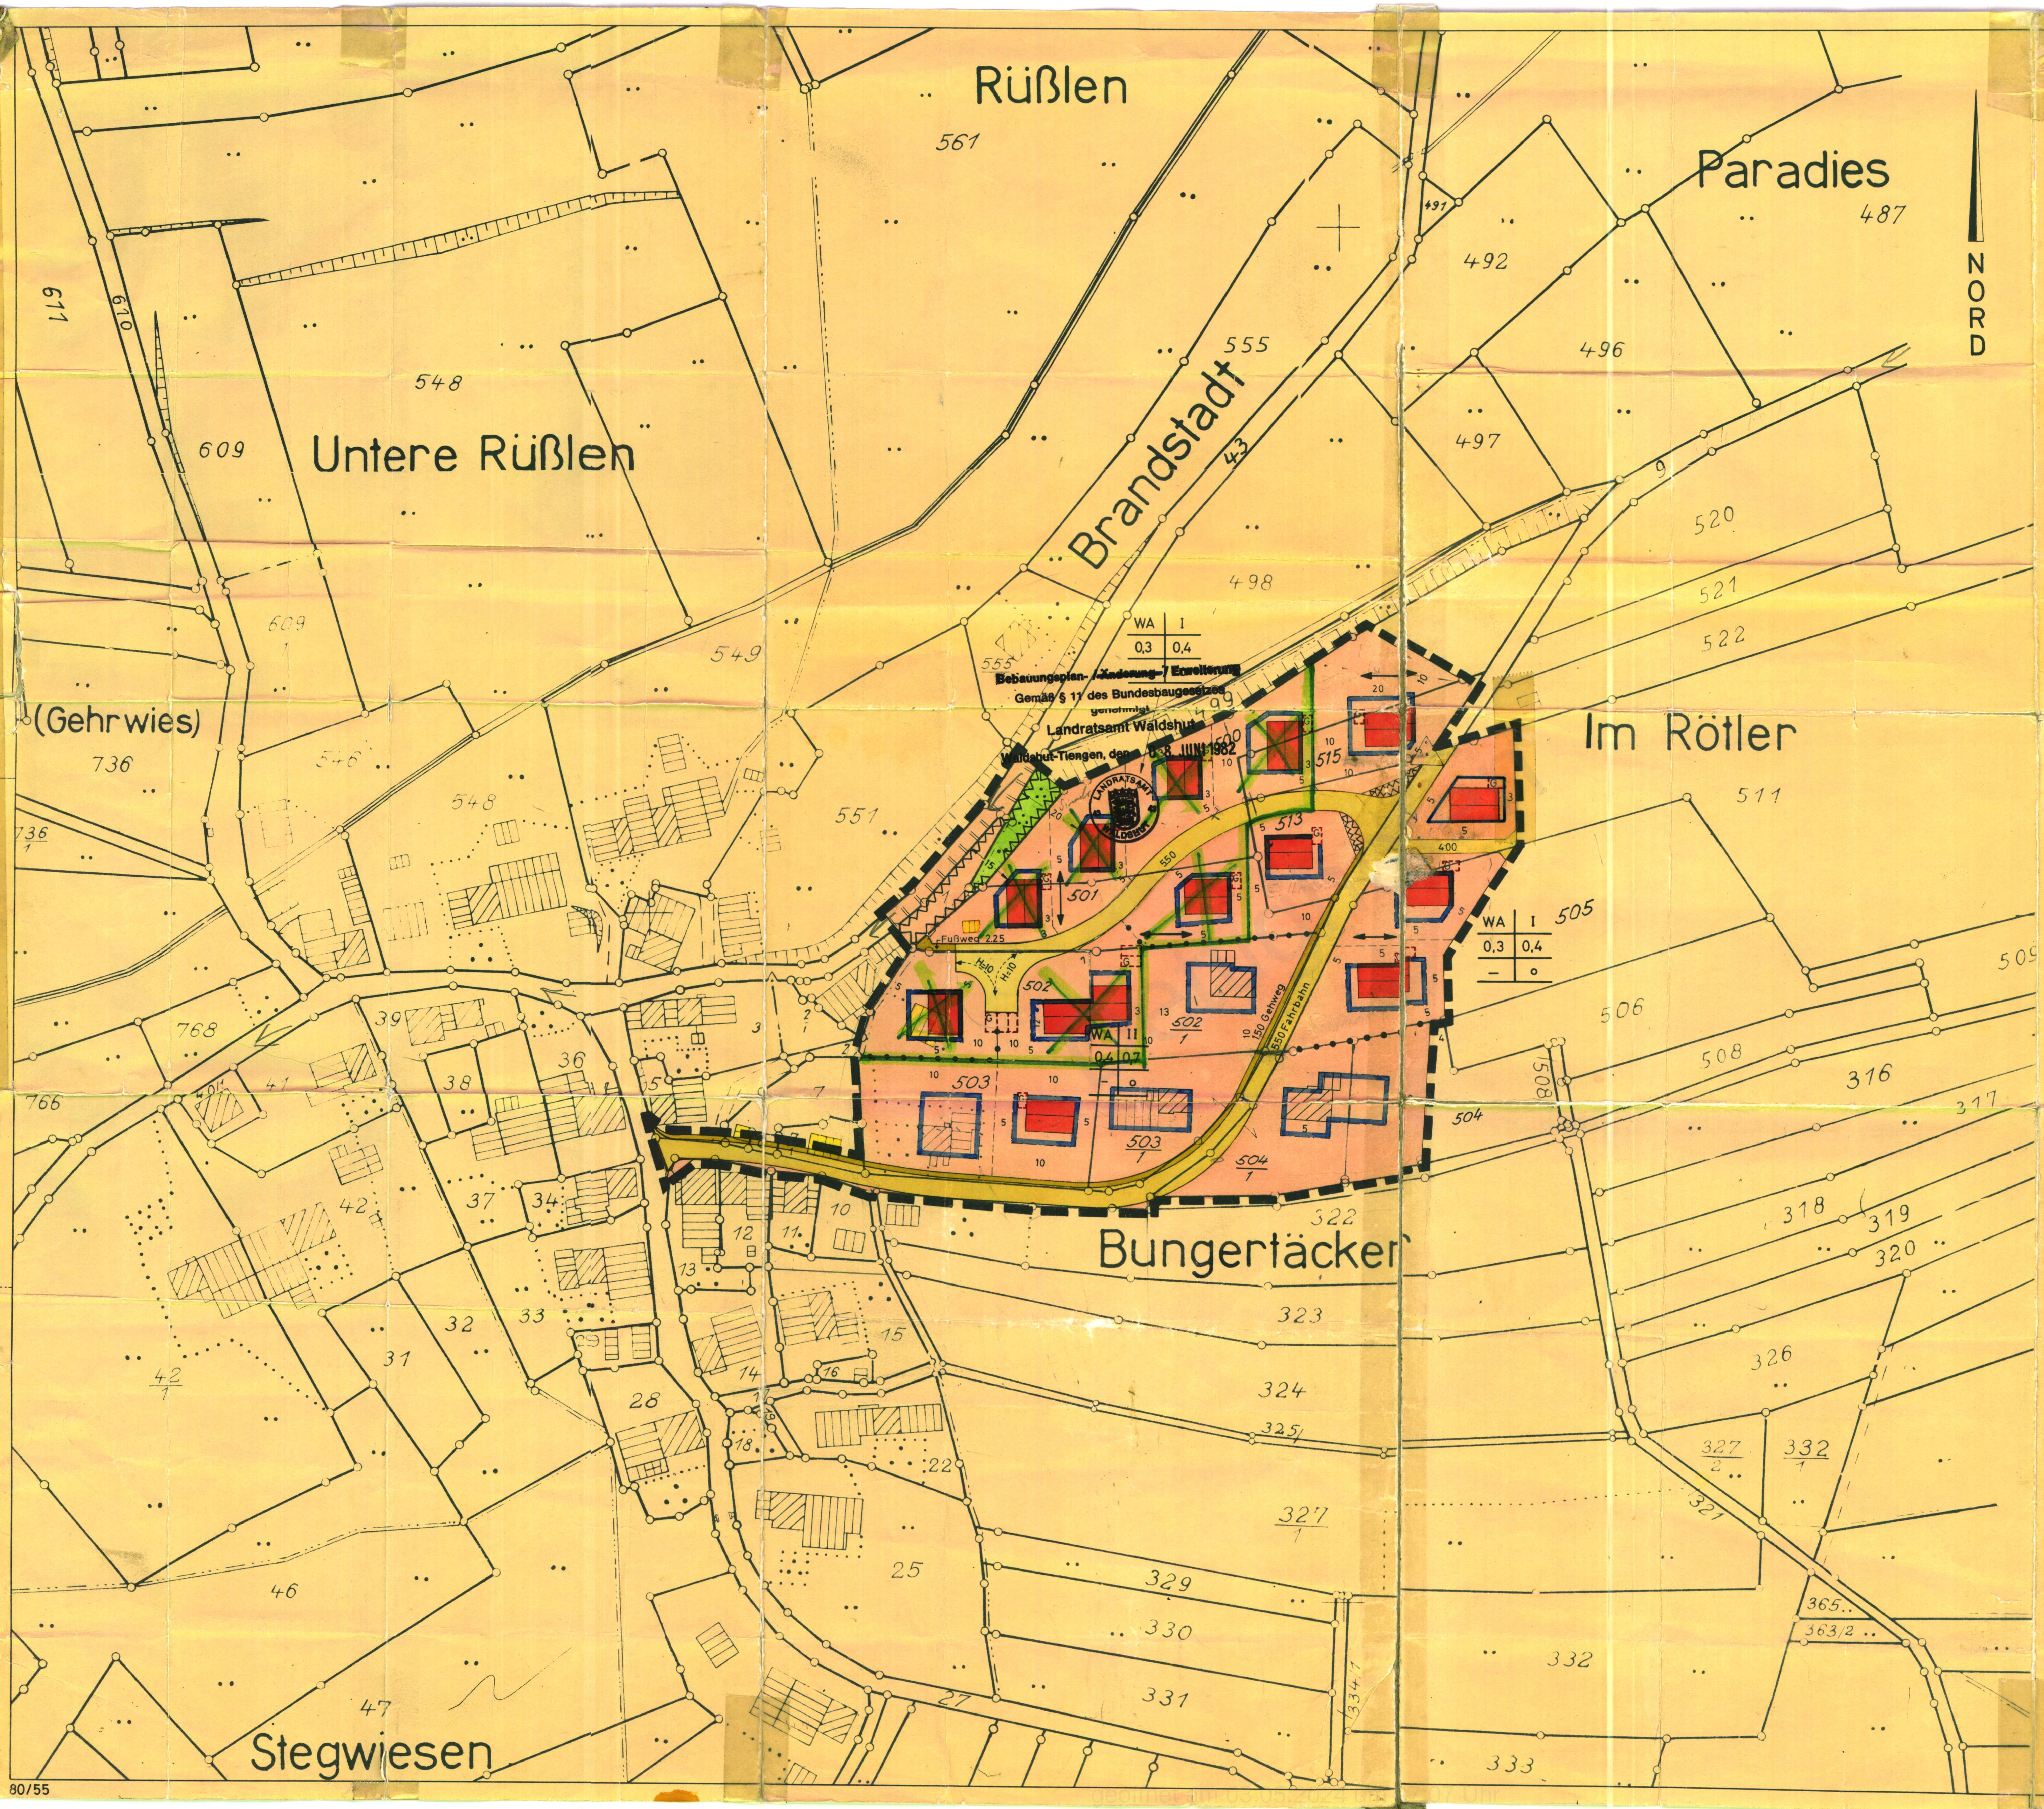

3. FERTIGUNG

GEMEINDE BERWANGEN

BEBAUUNGSPLAN GEWANN „BUNGERTÄCKER"

PLAN NR. 58.1 / B / 1.2 M = 1 : 1000

ERLÄUTERUNGEN:

- PLANUNGSGEBIETSGRENZE
- BAULINIE
- BAUGRENZE
- BESTEHENDE BAUTEN
- GEPLANTE BAUTEN
- GARAGEN
- ZUM ABBRUCH VORGESEHEN
- ÖFFENTLICHE VERKEHRSFLÄCHEN
- ABGRENZUNG UNTERSCHIEDLICHER NUTZUNG
- RICHTUNG DER BAUKÖRPERLÄNGE
- VON BEBAUUNG FREIZUHALTEN
- ÖFFENTLICHE GRÜNFLÄCHE (ANLAGE)
- ZUFAHRTSVERBOT

WR	
0.3	
–	

REINE WOHNGEBIETE, WA = ALLGEMEINE WOHNGEBIETE
GRUNDFLÄCHENZAHL
BAUMASSENZAHL

	II
	0.4
	o

ZAHL DER VOLLGESCHOSSE
GESCHOSSFLÄCHENZAHL
OFFENE BAUWEISE

ÖFFENTLICH AUSGELEGEN	ALS SATZUNG BESCHLOSSEN
NACH § 2 ABSATZ 6 B BAU G V. 23.6.1960 IN DER ZEIT VOM 18.2.75 BIS 18.3.75 DIE ORTSÜBLICHE BEKANNTMACHUNG ERFOLGTE AM 29. Januar 1975 DER BÜRGERMEISTER:	NACH § 10 B BAU G VOM 23.6.1960 IN VERB. MIT § 4 GO AM 8.4.1975 BERWANGEN, DEN 8.4.1975 DER BÜRGERMEISTER:

GENEHMIGT	RECHTSKRÄFTIG
NACH § 11 B BAU G VOM 23.6.1960 Bebauungsplan Genehmigt gemäß § 11 des Bundesbaugesetzes vom 23. 6. 1960 (BGBL. I. S. 341) Landratsamt Waldshut Waldshut, den 8. Dez. 1975	NACH § 12 B BAU G VOM 23.6.1960 DURCH DIE BEKANNTMACHUNG VOM ÖFFENTLICH AUSGELEGEN VOM 19.12.75 BIS 20.1.76 BERWANGEN, DEN DER BÜRGERMEISTER:

Im Auftrag

INGENIEURBÜRO SIMONIS
WALDSHUT ESCHBACHER STRASSE 40

BERWANGEN - WALDSHUT, DEN 20. 8. 1973

DER BÜRGERMEISTER

DER PLANER

FRITZ SIMONIS
Ing. Büro für Wasserwirtschaft
789 WALDSHUT
Eschbacherstr. 40 Tel. 07751/3358