3. FERTIGUNG

GEMEINDE BERWANGEN

BEBAUUNGSPLAN GEWANN „BUNGERTÄCKER"

PLAN NR. 58.1/B/1.2 M=1:1000

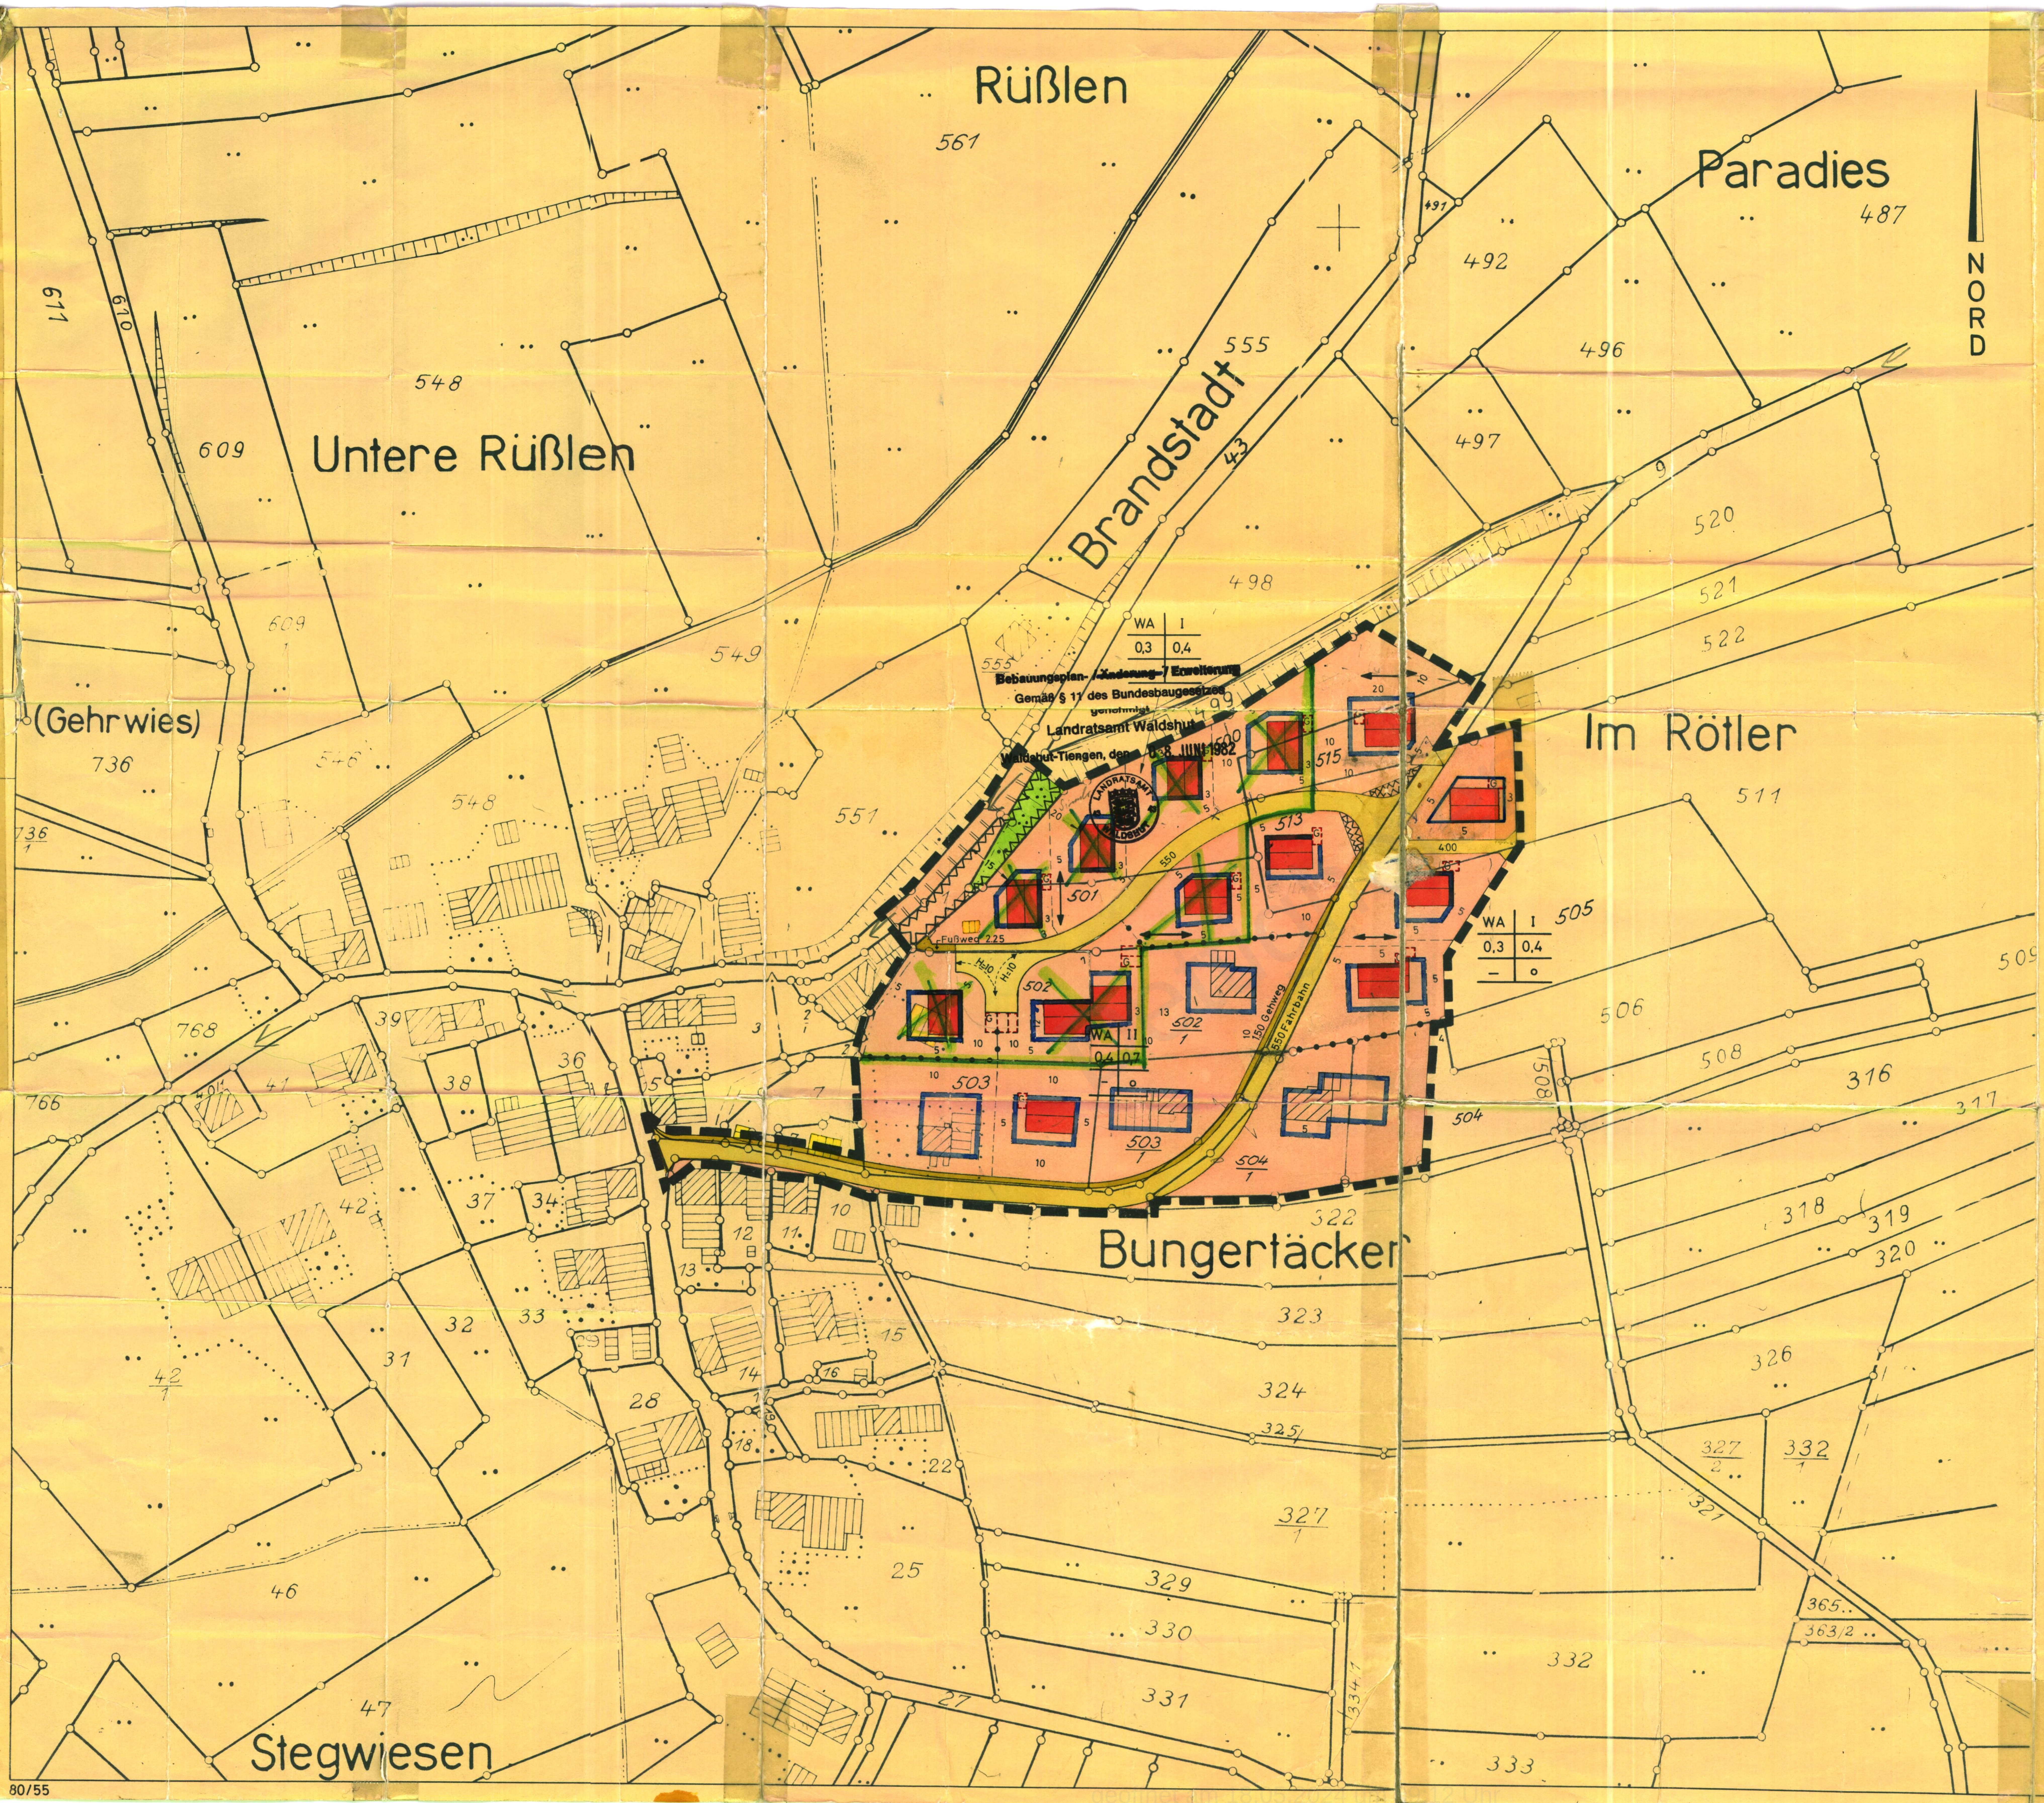

ERLÄUTERUNGEN:

- PLANUNGSGEBIETSGRENZE
- BAULINIE
- BAUGRENZE
- BESTEHENDE BAUTEN
- GEPLANTE BAUTEN
- G GARAGEN
- ZUM ABBRUCH VORGESEHEN
- ÖFFENTLICHE VERKEHRSFLÄCHEN
- ABGRENZUNG UNTERSCHIEDLICHER NUTZUNG
- RICHTUNG DER BAUKÖRPERLÄNGE
- VON BEBAUUNG FREIZUHALTEN
- ÖFFENTLICHE GRÜNFLÄCHE (ANLAGE)
- ZUFAHRTSVERBOT

- WR — REINE WOHNGEBIETE, WA = ALLGEMEINE WOHNGEBIETE
- 0.3 — GRUNDFLÄCHENZAHL
- – — BAUMASSENZAHL

- II — ZAHL DER VOLLGESCHOSSE
- 0.4 — GESCHOSSFLÄCHENZAHL
- o — OFFENE BAUWEISE

ÖFFENTLICH AUSGELEGEN	ALS SATZUNG BESCHLOSSEN
NACH § 2 ABSATZ 6 BBAUG V. 23.6.1960 IN DER ZEIT VOM 18.2.75 BIS 18.3.75 DIE ORTSÜBLICHE BEKANNTMACHUNG ERFOLGTE AM 29. Januar 1975 DER BÜRGERMEISTER:	NACH § 10 BBAUG VOM 23.6.1960 IN VERB. MIT § 4 GO AM 8.4.1975 BERWANGEN, DEN 8.4.1975 DER BÜRGERMEISTER:
GENEHMIGT NACH § 11 BBAUG VOM 23.6.1960 Bebauungsplan Genehmigt gemäß § 11 des Bundesbaugesetzes vom 23. 6. 1960 (BGBL. I. S. 341) Landratsamt Waldshut Waldshut, den 8. Dez. 1975	**RECHTSKRÄFTIG** NACH § 12 BBAUG VOM 23.6.1960 DURCH DIE BEKANNTMACHUNG VOM ÖFFENTLICH AUSGELEGEN VOM 19.12.75 BIS 20.1.76 BERWANGEN, DEN DER BÜRGERMEISTER:

Im Auftrag

INGENIEURBÜRO SIMONIS
WALDSHUT ESCHBACHER STRASSE 40

BERWANGEN-WALDSHUT, DEN 20. 8. 1973

DER BÜRGERMEISTER

DER PLANER

FRITZ SIMONIS
Ing. Büro für Wasserwirtschaft
789 WALDSHUT
Eschbacherstr. 40 Tel. 07751/3356