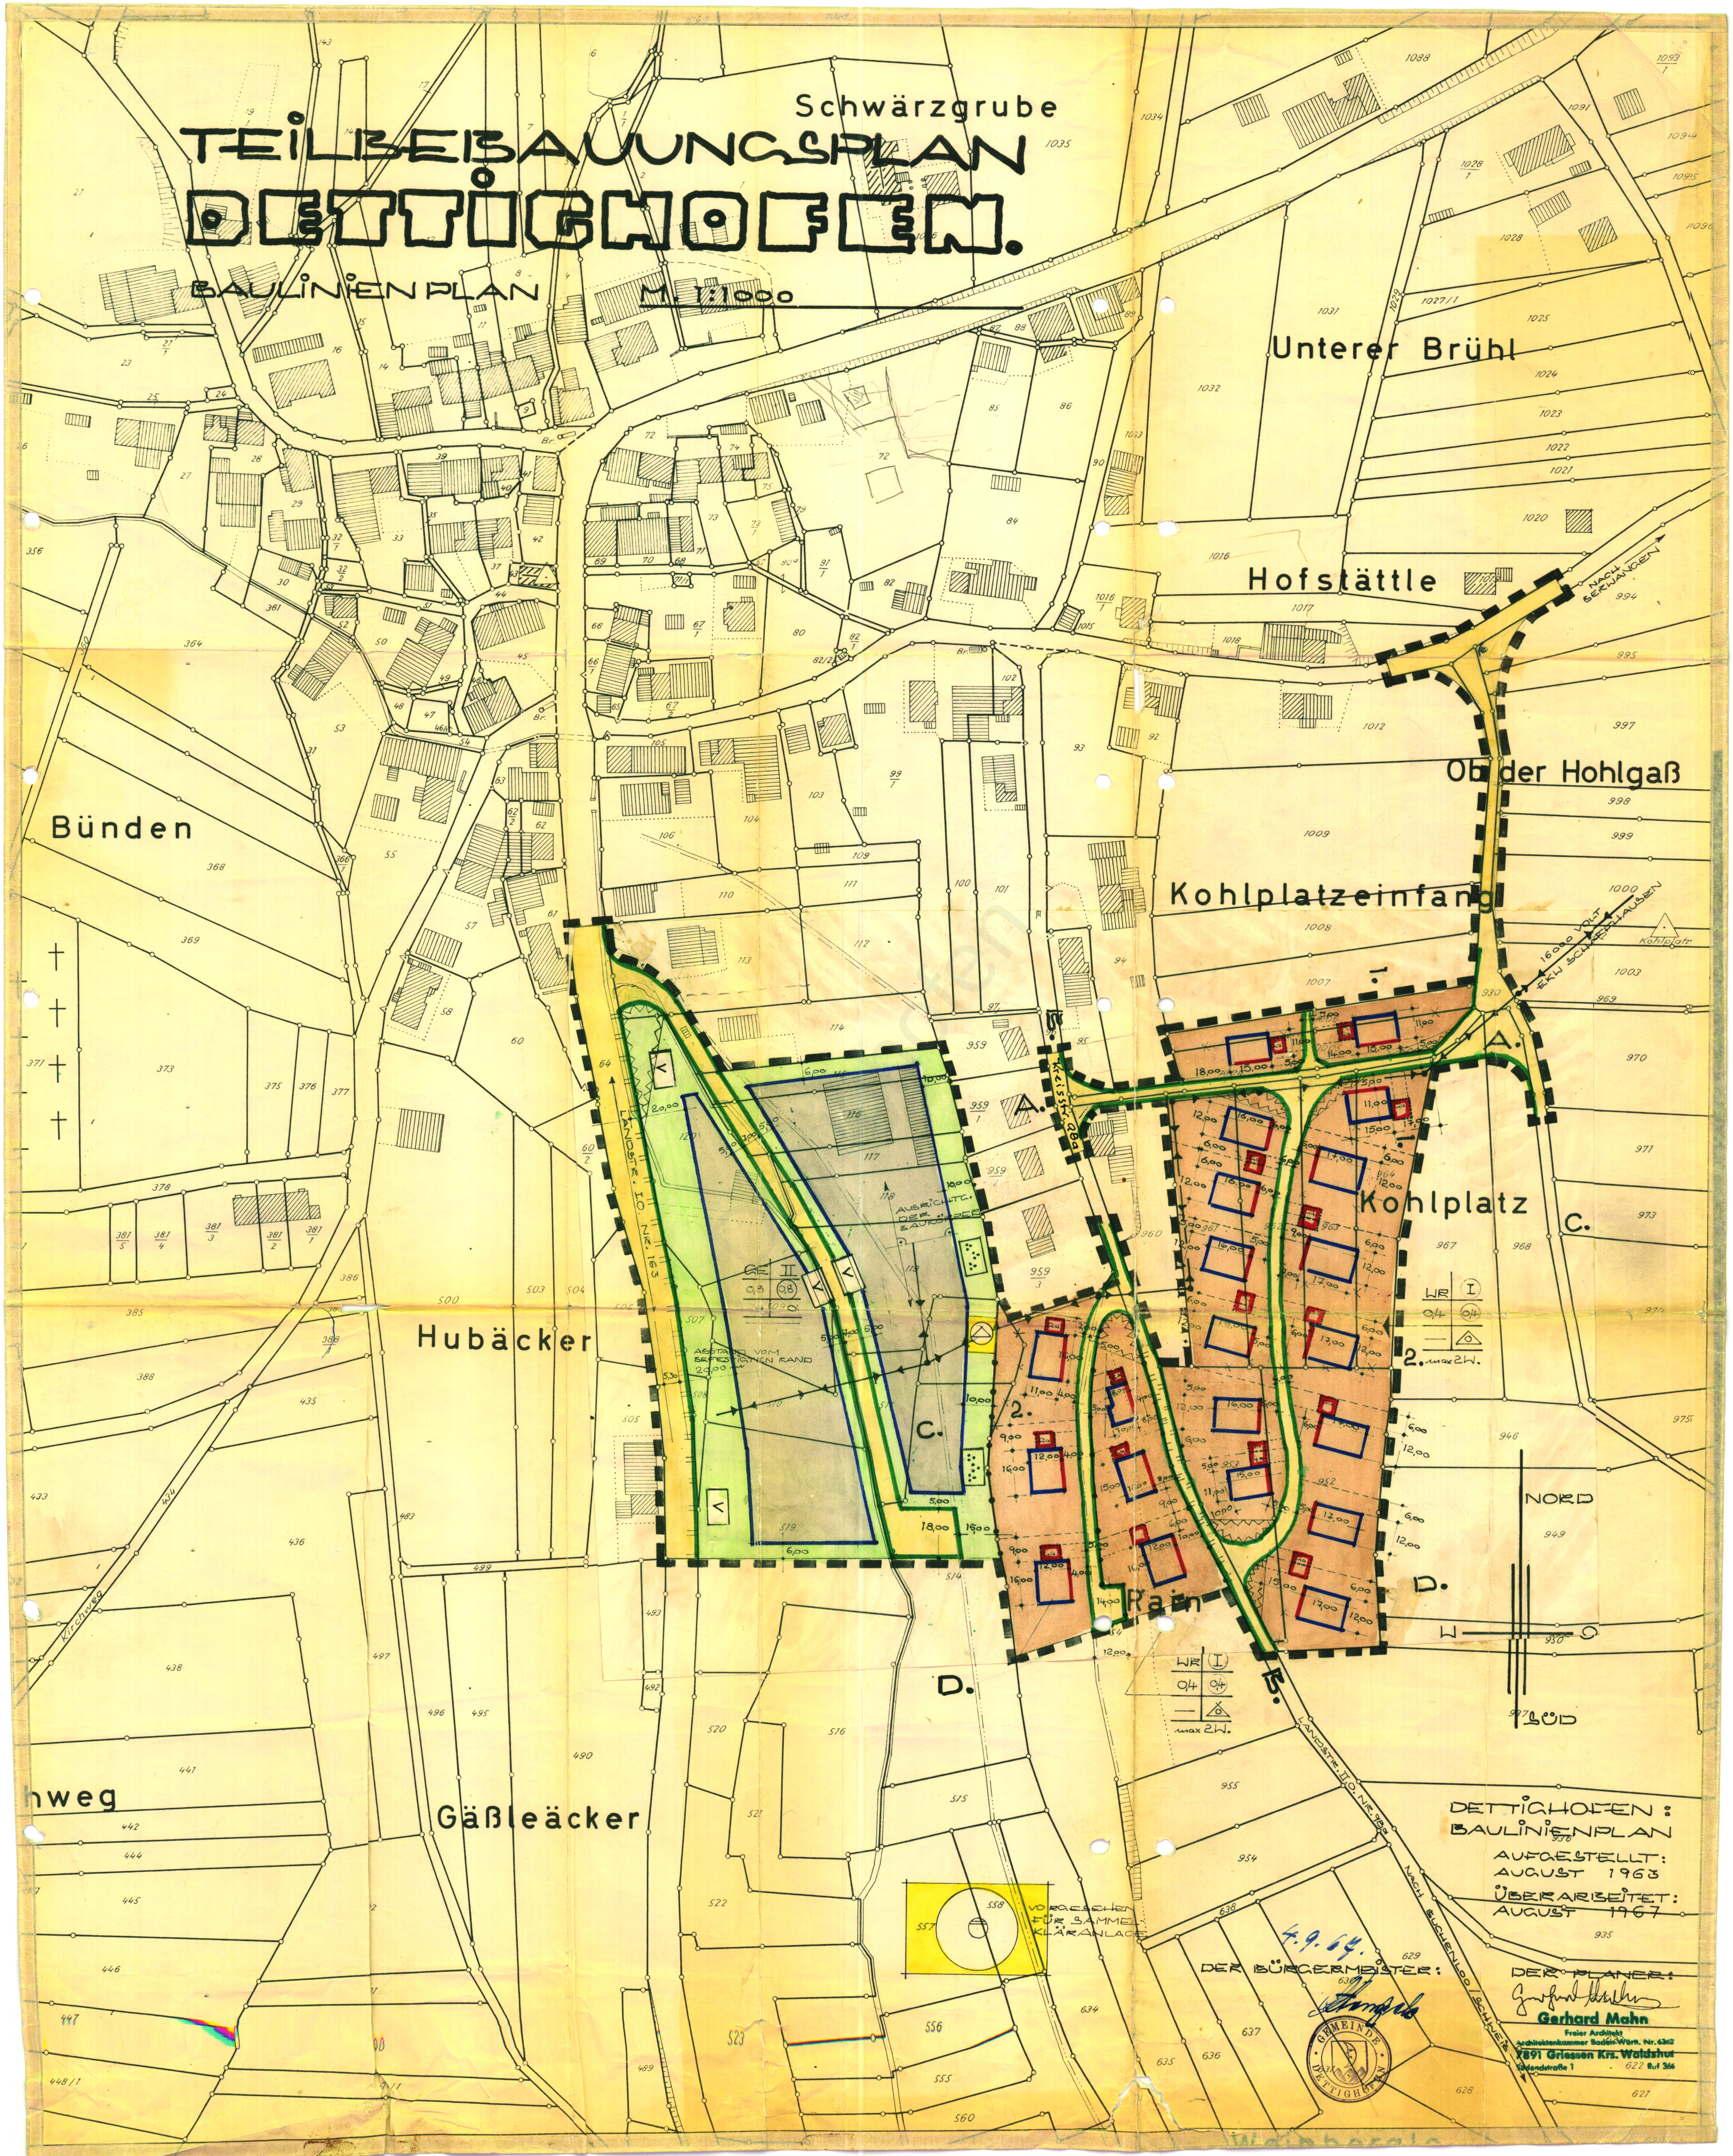
TEILBEBAUUNGSPLAN
DETTIGHOFEN.
BAULINIENPLAN
M. 1:1000
Schwärzgrube
Unterer Brühl
Hofstättle
NACH BERWANGEN
Ob der Hohlgaß
Kohlplatzeinfang
16000 VOLT
EKW SCHWERZHAUSEN
Kohlplatz
Bünden
Hubäcker
Gäßleäcker
Rain
hweg
Kirchweg
LANDSTR. I.O. NR. 163
Kreisstr. 98a
AUSRICHTG. DER BAUKÖRPER
ABSTAND VOM BEFESTIGTEN RAND 20,00 m
GE II
0,8 0,8
WR I
0,4 0,4
max 2 W.
NORD
SÜD
VORGESEHEN FÜR SAMMEL-KLÄRANLAGE
LANDSTR. II.O. NR. 98a
NACH EUCHENLOO / SCHWEIZ
DETTIGHOFEN:
BAULINIENPLAN
AUFGESTELLT:
AUGUST 1963
ÜBERARBEITET:
AUGUST 1967
4.9.64.
DER BÜRGERMEISTER:
GEMEINDE DETTIGHOFEN
DER PLANER:
Gerhard Mahn
Freier Architekt
Architektenkammer Baden-Württ. Nr. 6362
7891 Griessen Krs. Waldshut
Südendstraße 1 Ruf 366