
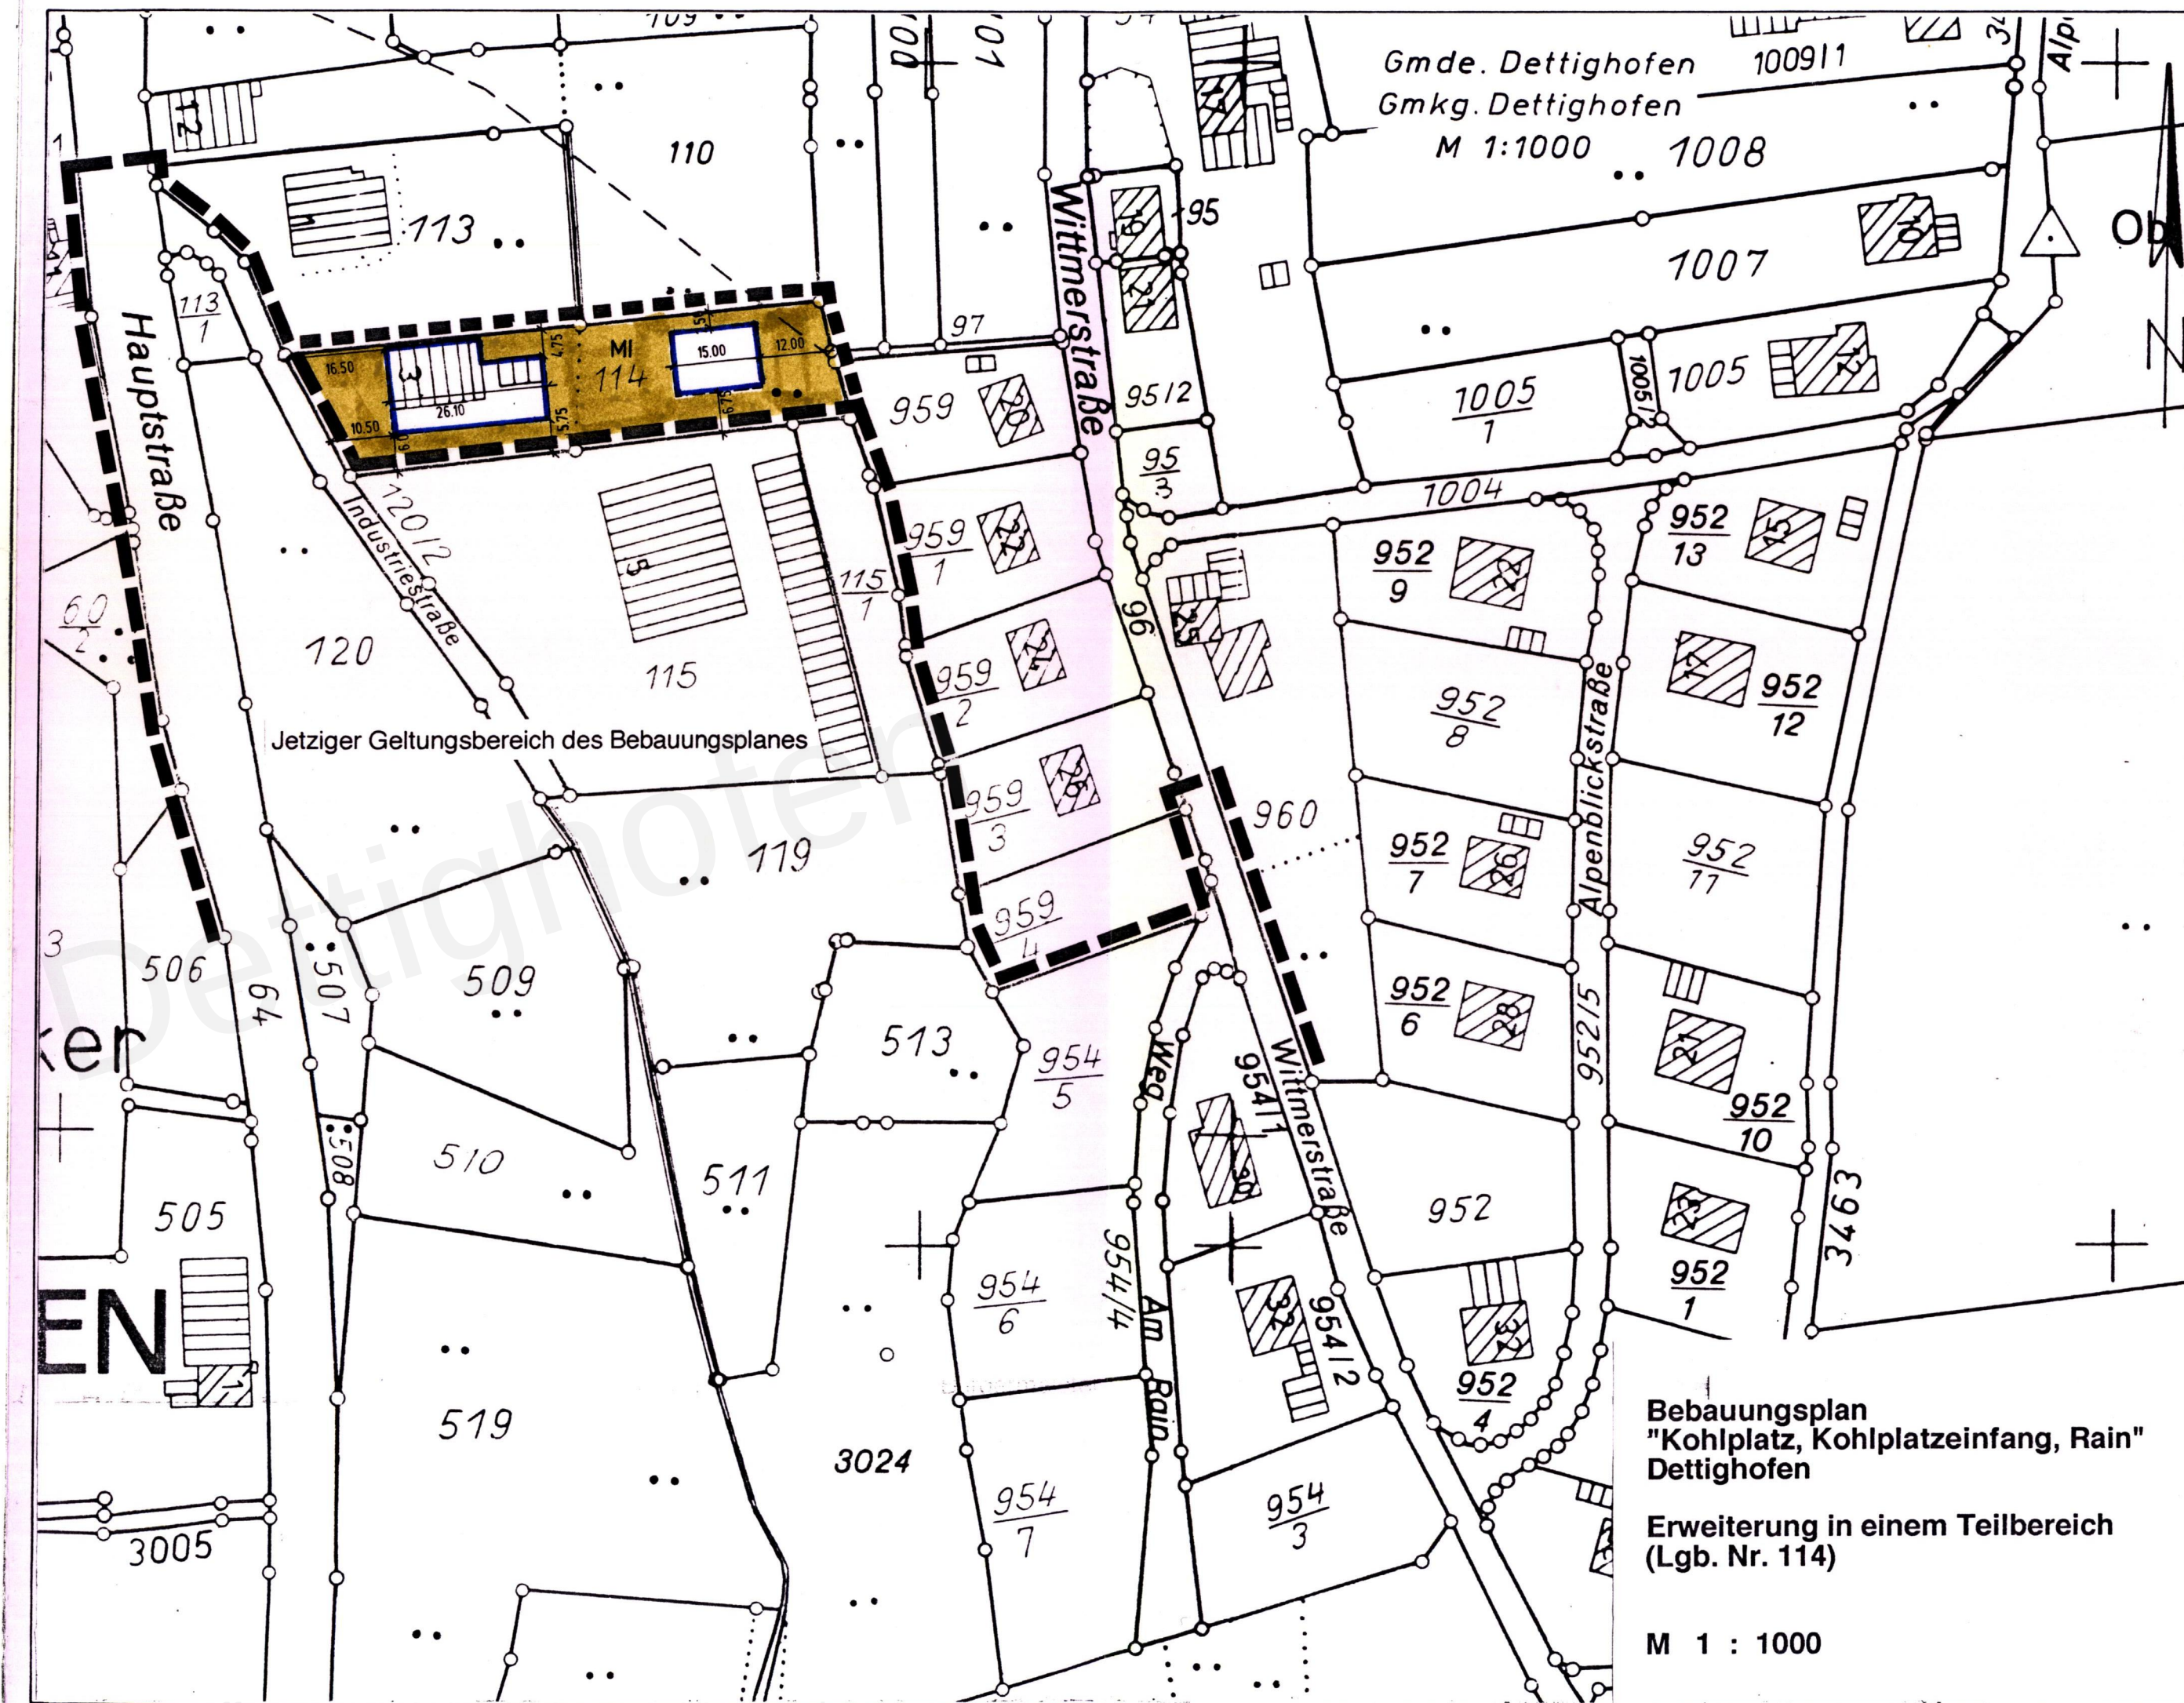


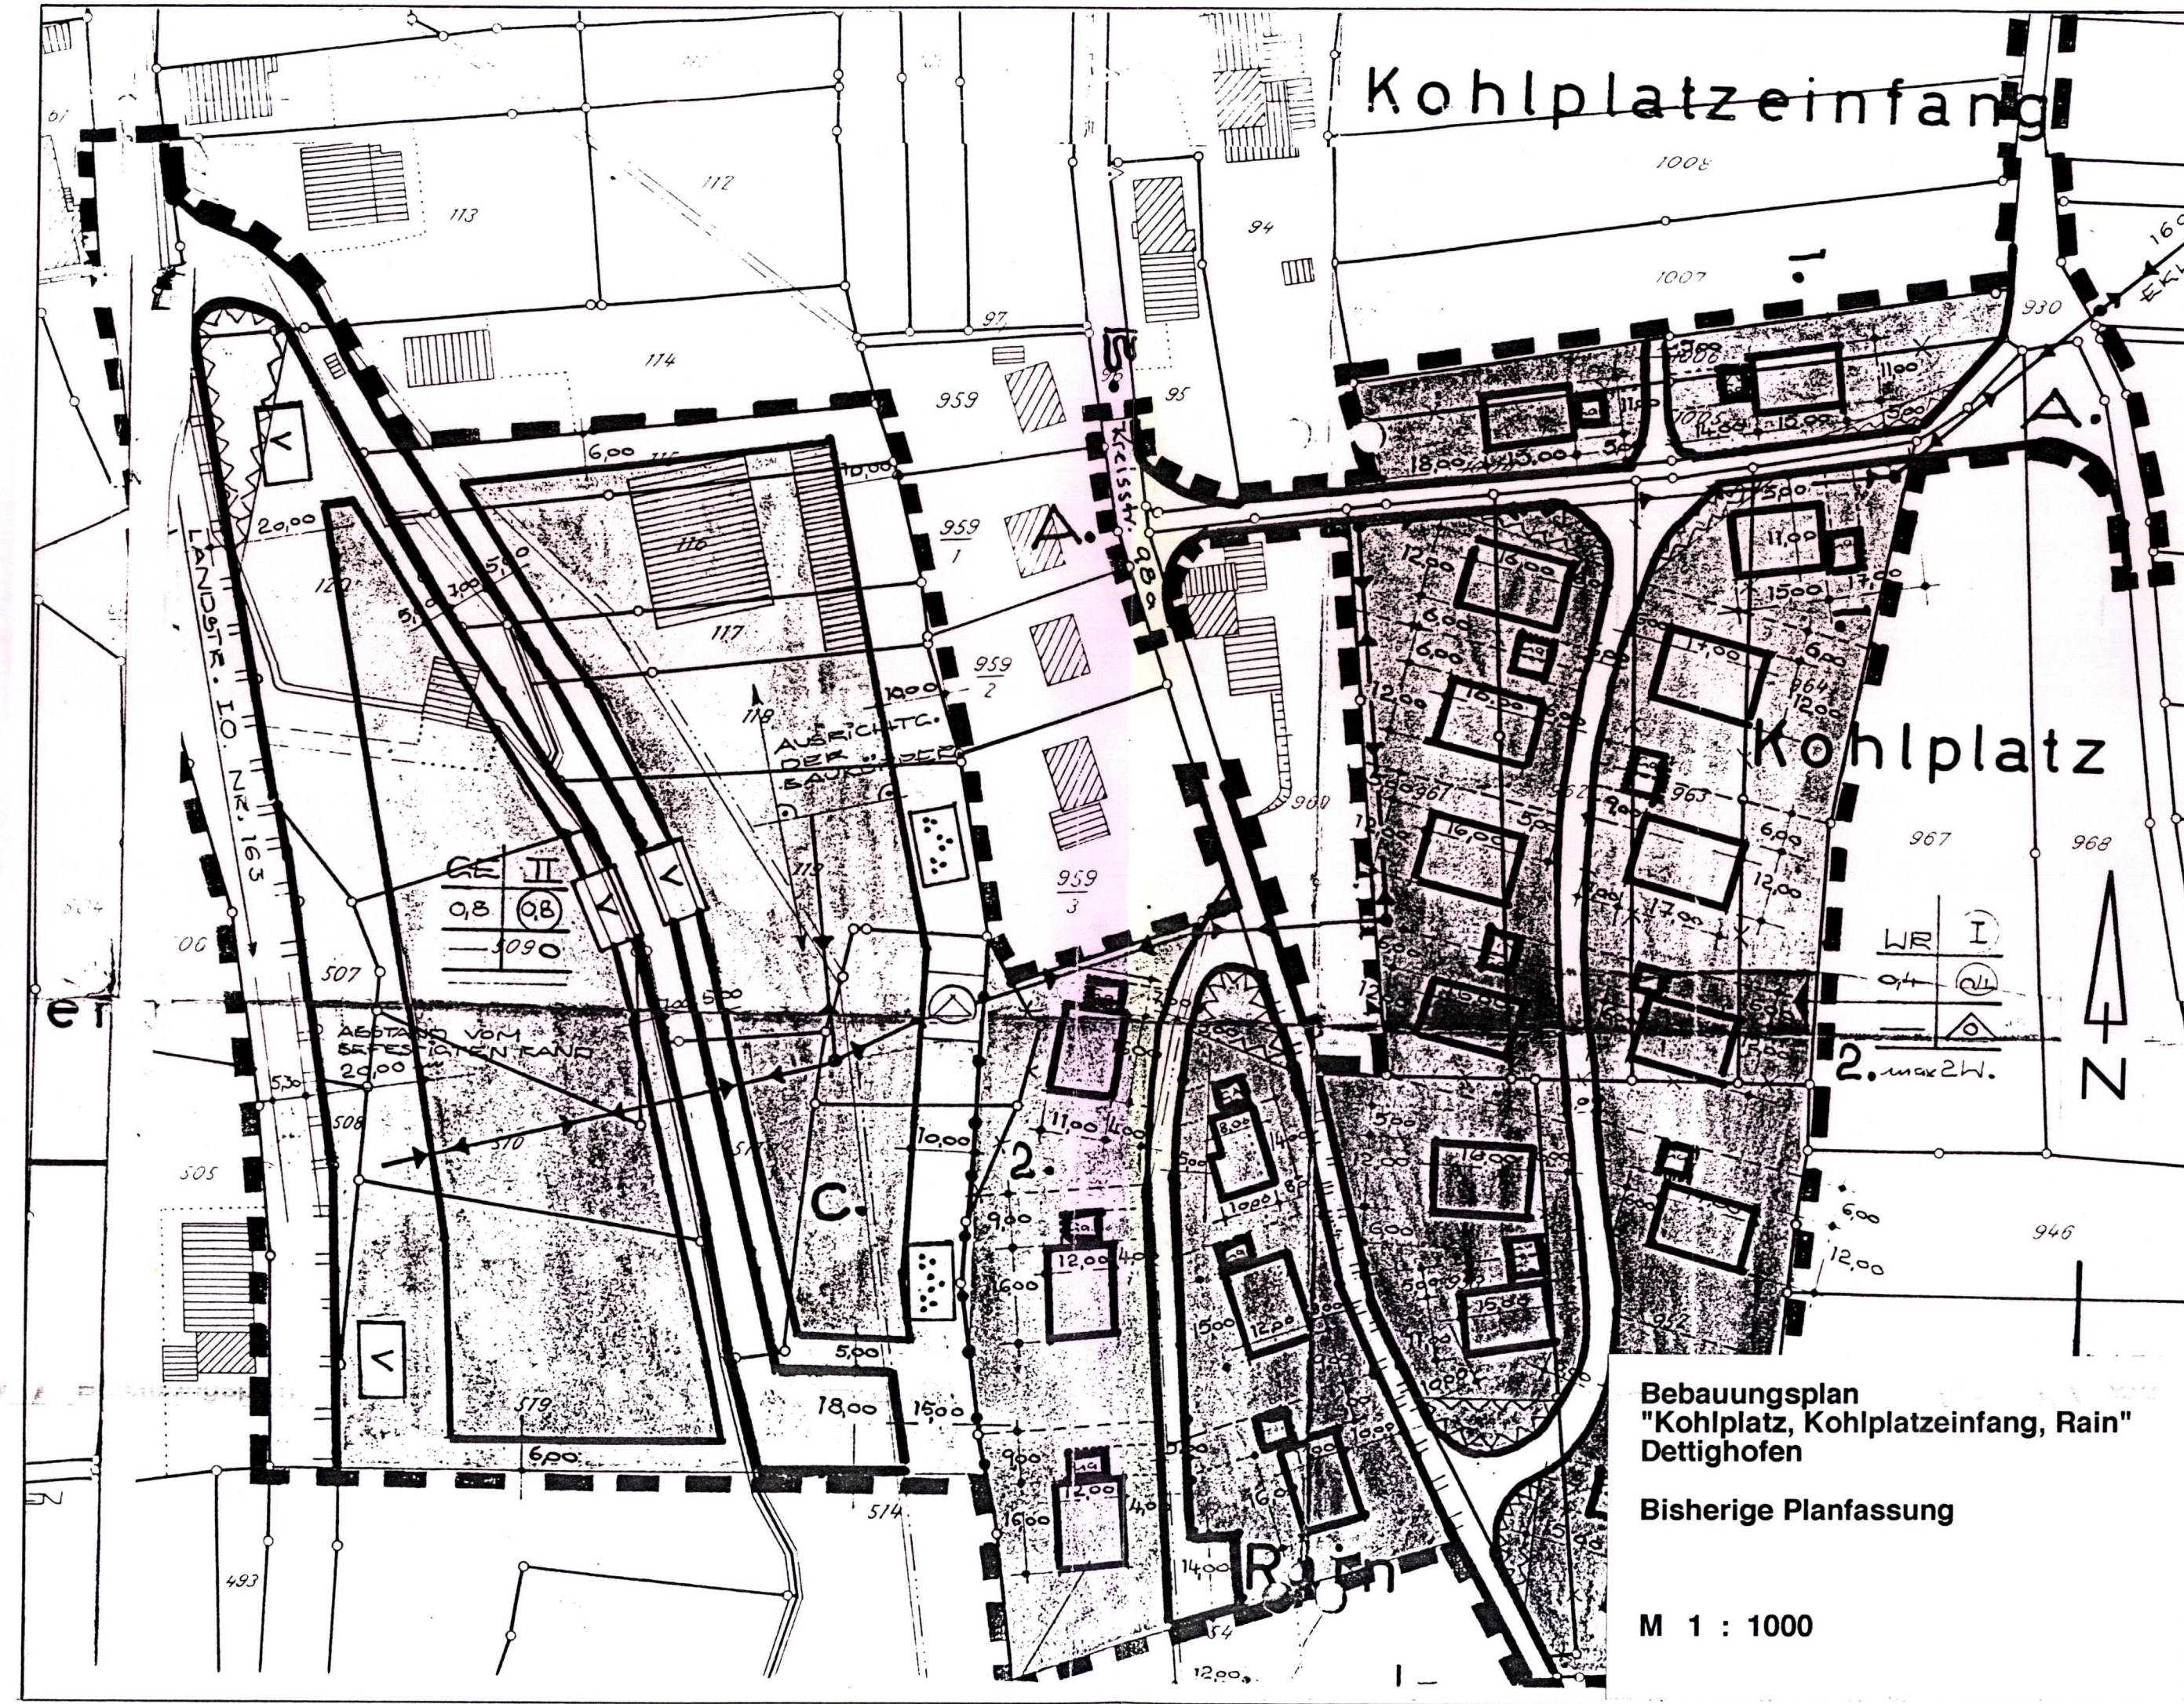

Gemeinde Dettighofen

Erweiterung des Bebauungsplanes "Kohlplatz, Kohlplatzeinfang, Rain"

Gemarkung Dettighofen

2. Ausfertigung

Legende

- Grenze des bisherigen Geltungsbereiches
- Grenze des räumlichen Geltungsbereiches der Erweiterung
- Baugrenze

Dettighofen, den 19. Sep. 1994



Riedmüller
Riedmüller
Bürgermeister

angezeigt am 26. APR. 1996



LANDRATSAMT WALDSHUT

planungsbüro popp - dipl.ing.tu stadt- u- regionalplanung - waldshut - tiengen