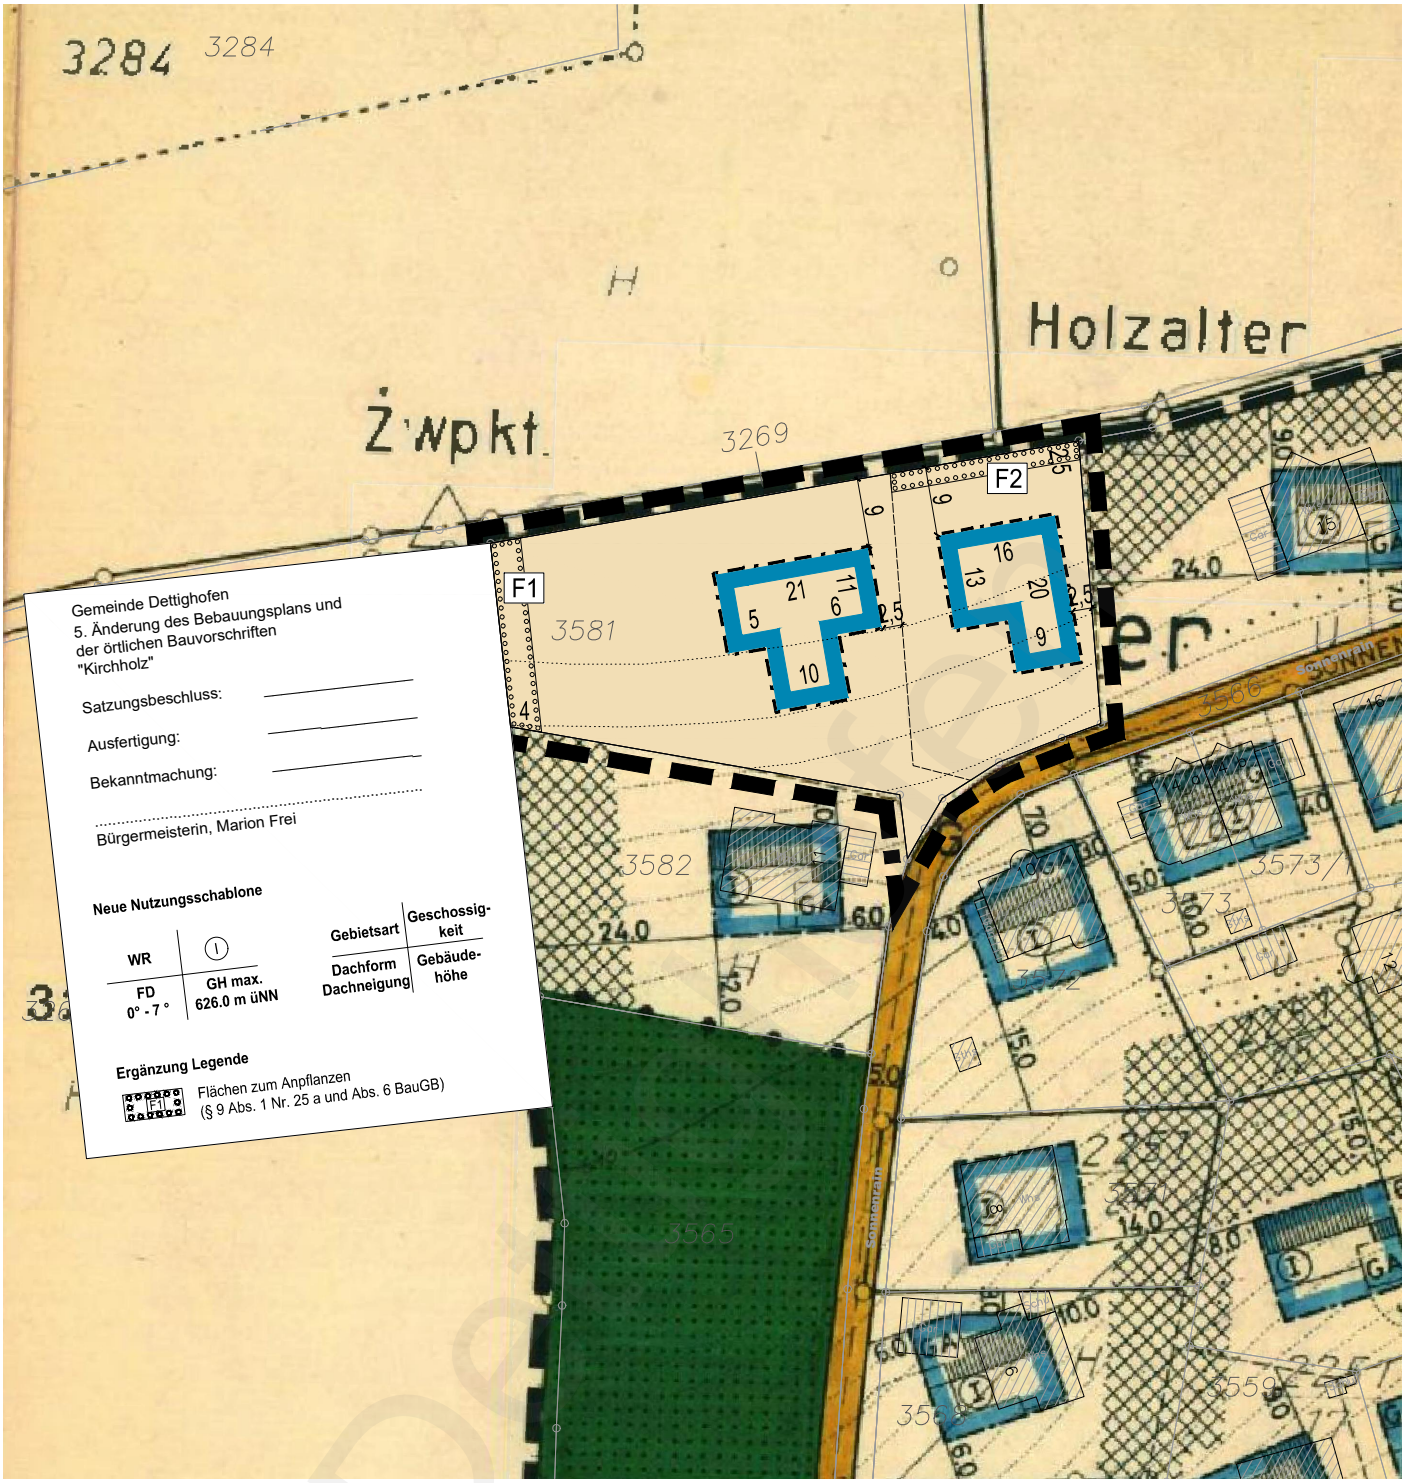

Gemeinde Dettighofen

5. Änderung des Bebauungsplans
und der örtlichen Bauvorschriften
"Kirchholz"

0 10 20 m 50 m

Planstand: 26.07.2021
Projekt-Nr: S-21-080
Bearbeiter: Läu/Gack
21-07-26 BPLÄ Planzeichnung (21-07-08).dwg

M. 1 / 1000
Im A3-Format

fsp.stadtplanung
Fahle Stadtplaner Partnerschaft mbB
Schwabentorring 12, 79098 Freiburg
Fon 0761/36875-0, www.fsp-stadtplanung.de

N

geöffnet am 18.05.2024 um 08:50 Uhr