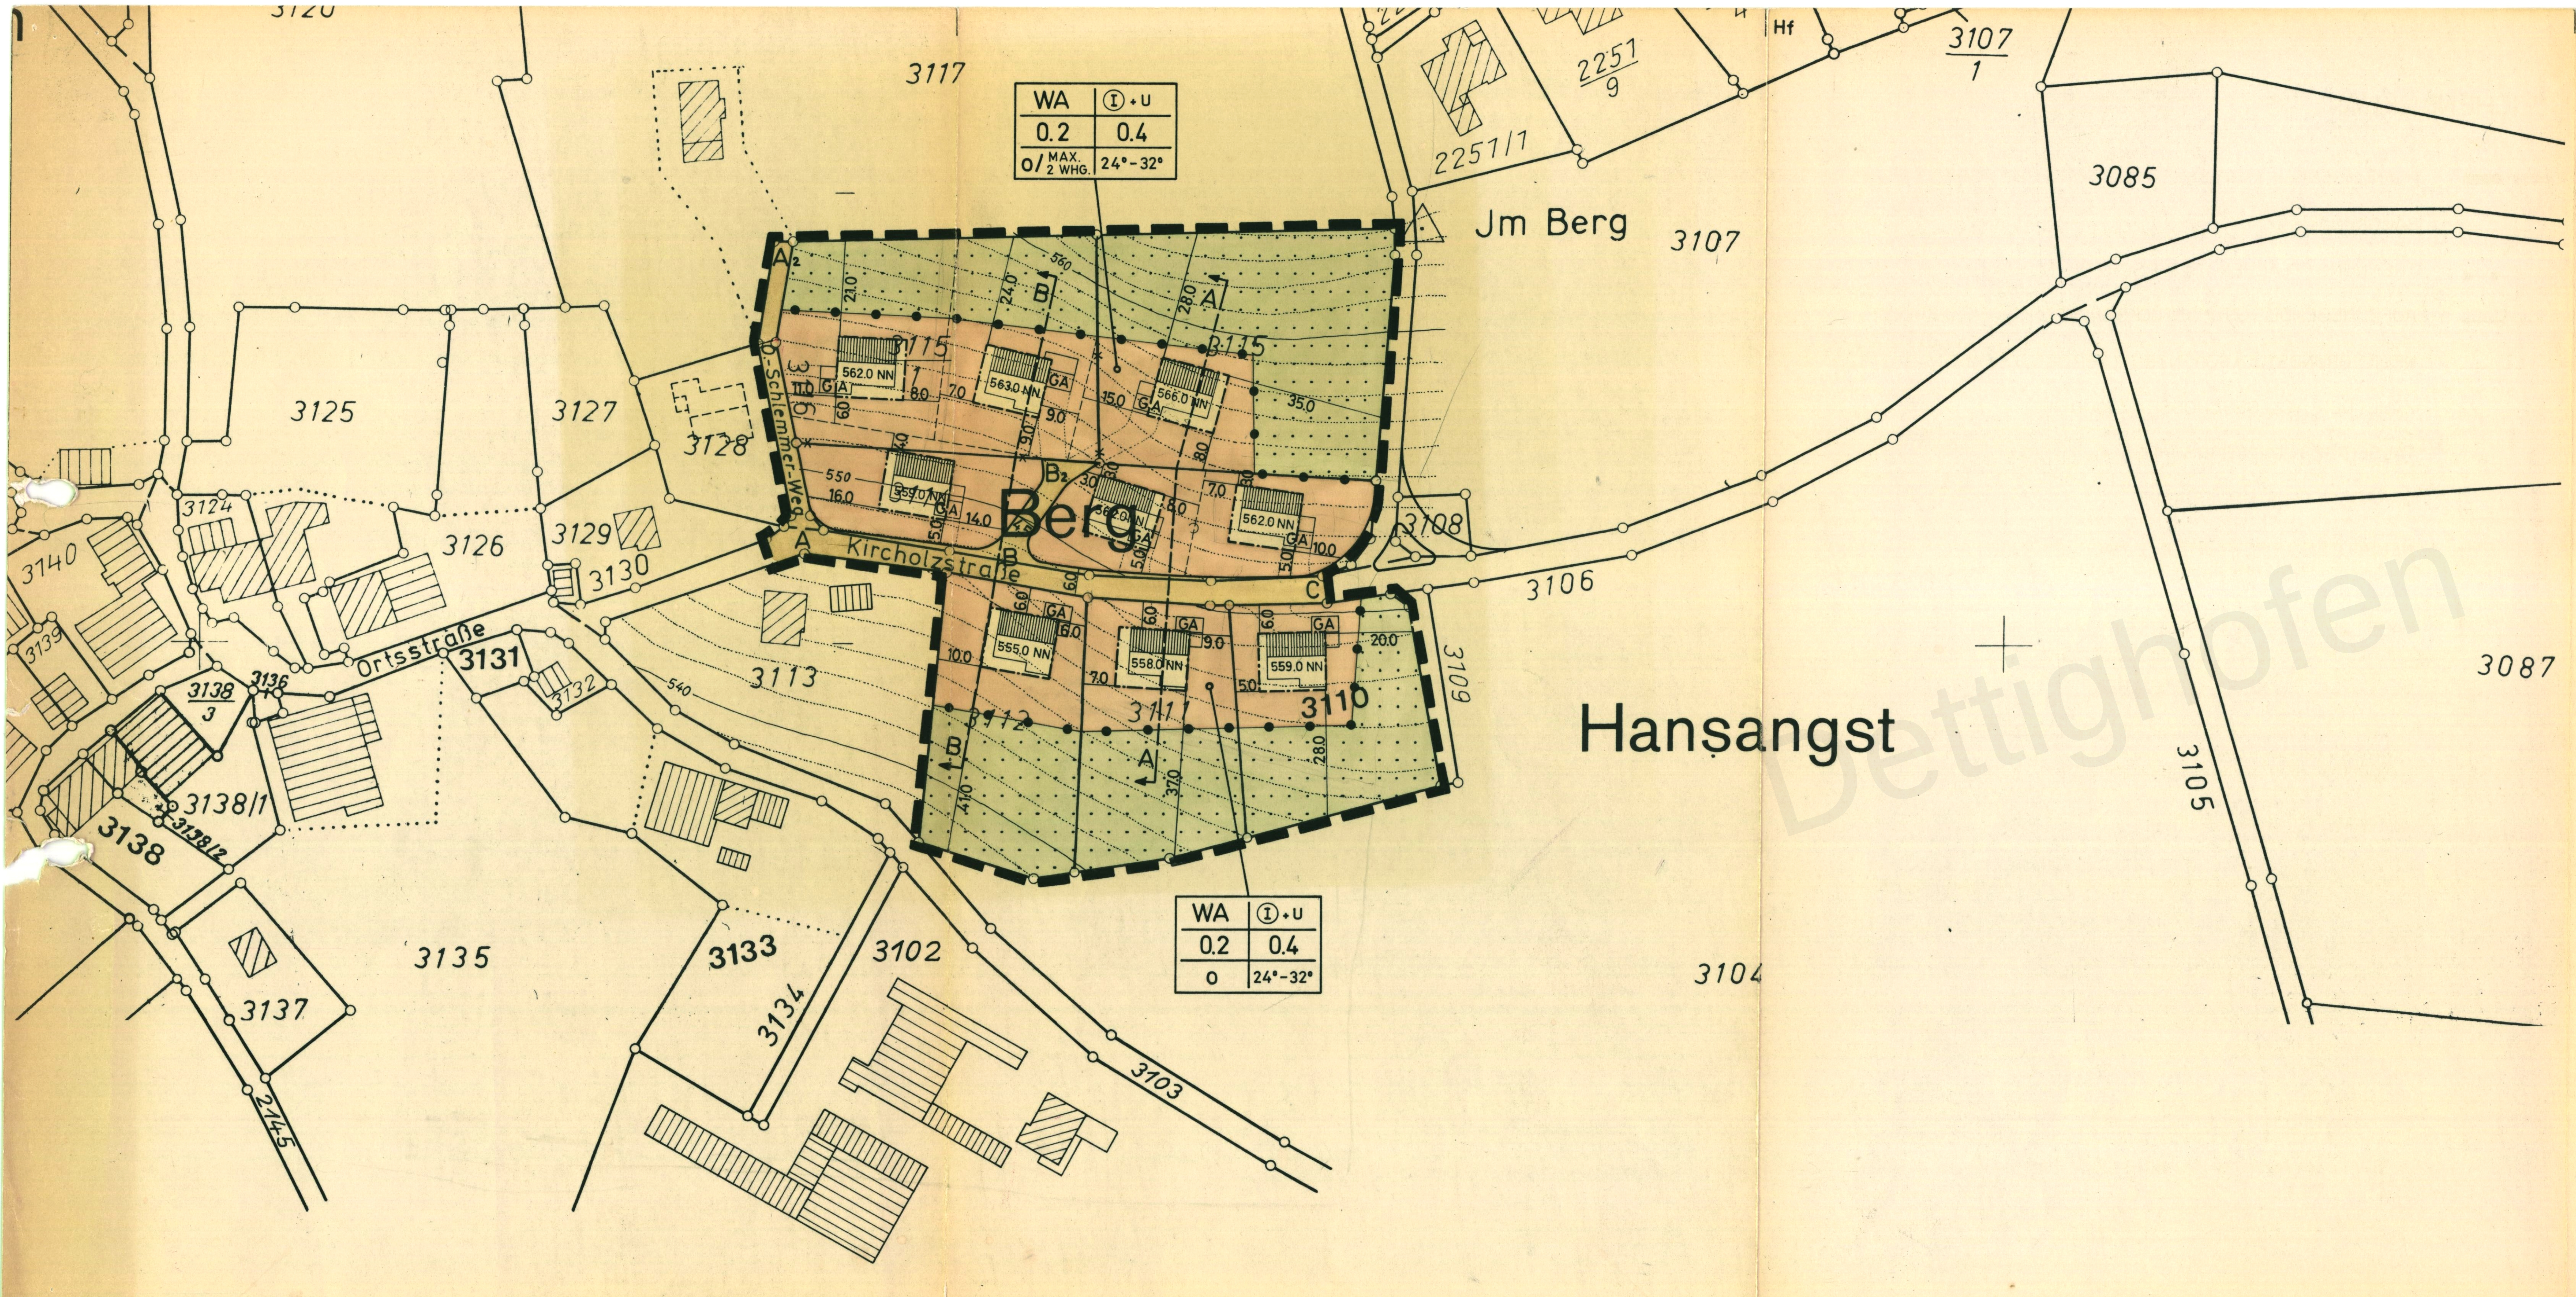

ZEICHENERKLÄRUNG:

	PLANUNGSGEBIETSGRENZE
	BAUGRENZEN
	TRENNUNG FLÄCHEN UNTERSCHIEDL. NUTZUNG
	AUFZUHEBENDE GRUNDSTÜCKSGRENZEN (VORGESCHLAGEN)
	NEUE GRUNDSTÜCKSGRENZEN (VORGESCHLAGEN)
(I)	ZAHL DER VOLLGESCHOSSE (ZWINGEND)
U	TALSEITIGES UNTERGESCHOSS (DAZU TEXTTEIL I. 2.22)
GA	GARAGEN (ALS EMPFEHLUNG)
558.0 NN	NEUBAUTEN (FIRSTRICHTUNG NACH EINTRAG) MIT MAX. FIRSTHÖHE ÜBER NN (DAZU TEXTTEIL I. 4.3)
	LAGE DER GELÄNDESCHNITTE (SIEHE ANLAGE II)
	ÖFFENTLICHE VERKEHRSFLÄCHEN
	PRIVATE GRÜNFLÄCHEN (DAZU TEXTTEIL I. 1.3) (LANDWIRTSCH. ODER GÄRTNERISCHE NUTZUNG)
WA	ALLGEMEINE WOHNGEBIETE

WA	(I)+U
0.2	0.4
O/ MAX. 2 WHG.	24°-32°

NUTZUNGSFESTSETZUNGEN:

ART DER BAUL. NUTZUNG	GESCHOSSZAHL
GRUNDFLÄCHEN-ZAHL	GESCHOSSFLÄCHEN-ZAHL
OFFENE BAUWEISE BESCHRÄNKUNG ZAHL DER WOHNUNGEN	ZUL. DACHNEIGUNG

5. FERTIGUNG TEIL I

305

ÖFFENTLICH AUSGELEGEN NACH § 2a ABS. 6 BBAUG V. 06.07.79 IN DER ZEIT VOM 07.03.84 BIS 09.04.84 DIE ORTSÜBLICHE BEKANNTMACHUNG ERFOLGTE AM 16.02.84 DER BÜRGERMEISTER: GEMEINDE DETTIGHOFEN S. Wenne	**ALS SATZUNG BESCHLOSSEN** NACH § 10 BBAUG V. 06.07.79 IN VERB. MIT § 4 GO AM 16.04.84 DER BÜRGERMEISTER: GEMEINDE DETTIGHOFEN S. Wenne
GENEHMIGT NACH § 11 BBAUG V. 06.07.79 Bebauungsplan / Änderung / Erweiterung Gemäß § 11 des Bundesbaugesetzes genehmigt Landratsamt Waldshut Waldshut-Tiengen, den 04. JULI 1984 LANDRATSAMT WALDSHUT 43	**RECHTSKRÄFTIG** NACH § 12 BBAUG V. 06.07.79 DURCH DIE BEKANNTMACHUNG VOM 20. Juli 1984 DER BÜRGERMEISTER: GEMEINDE DETTIGHOFEN S. Wenne

PLANUNG GEMEINDE DETTIGHOFEN

BEBAUUNGSPLAN GEWANN „BERG"

ZEICHNERISCHER TEIL M 1 : 1000

DETTIGHOFEN - RHEINFELDEN, DEN 16.04.1984

DER BÜRGERMEISTER: DER PLANER:

GEMEINDE DETTIGHOFEN

S. Wenne

PETER BEHRLE
DIPL.-ING. FREIER ARCHITEKT
7888 RHEINFELDEN
FRIEDR.-EBERT-STRASSE 3 TEL. 8281

Dettighofen
geöffnet am 13.05.2024 um 01:13 Uhr